

Заказчик ГКУ «Главинвестстрой РТ»

Заказ № 9495-PP

Здание государственного автономного учреждения здравоохранения
«Республиканская клиническая офтальмологическая больница Министерства
здравоохранения Республики Татарстан » по ул. Бултерова, 14 г. Казани


Изм	Кол уч	Лист	№ док.	Подпись	Дата
ГАП		Шилова Е.А.			
Архитектор		Гринина			

«Особняк промышленника Зобнина, 1915г.,
арх. .П.Гаврилов»


Стадия	Лист	Листов
ОЧ	41	

Парадная лестница
Развертки Г-Б, 8-6 М 1:50


ООО «АРКЕШ»

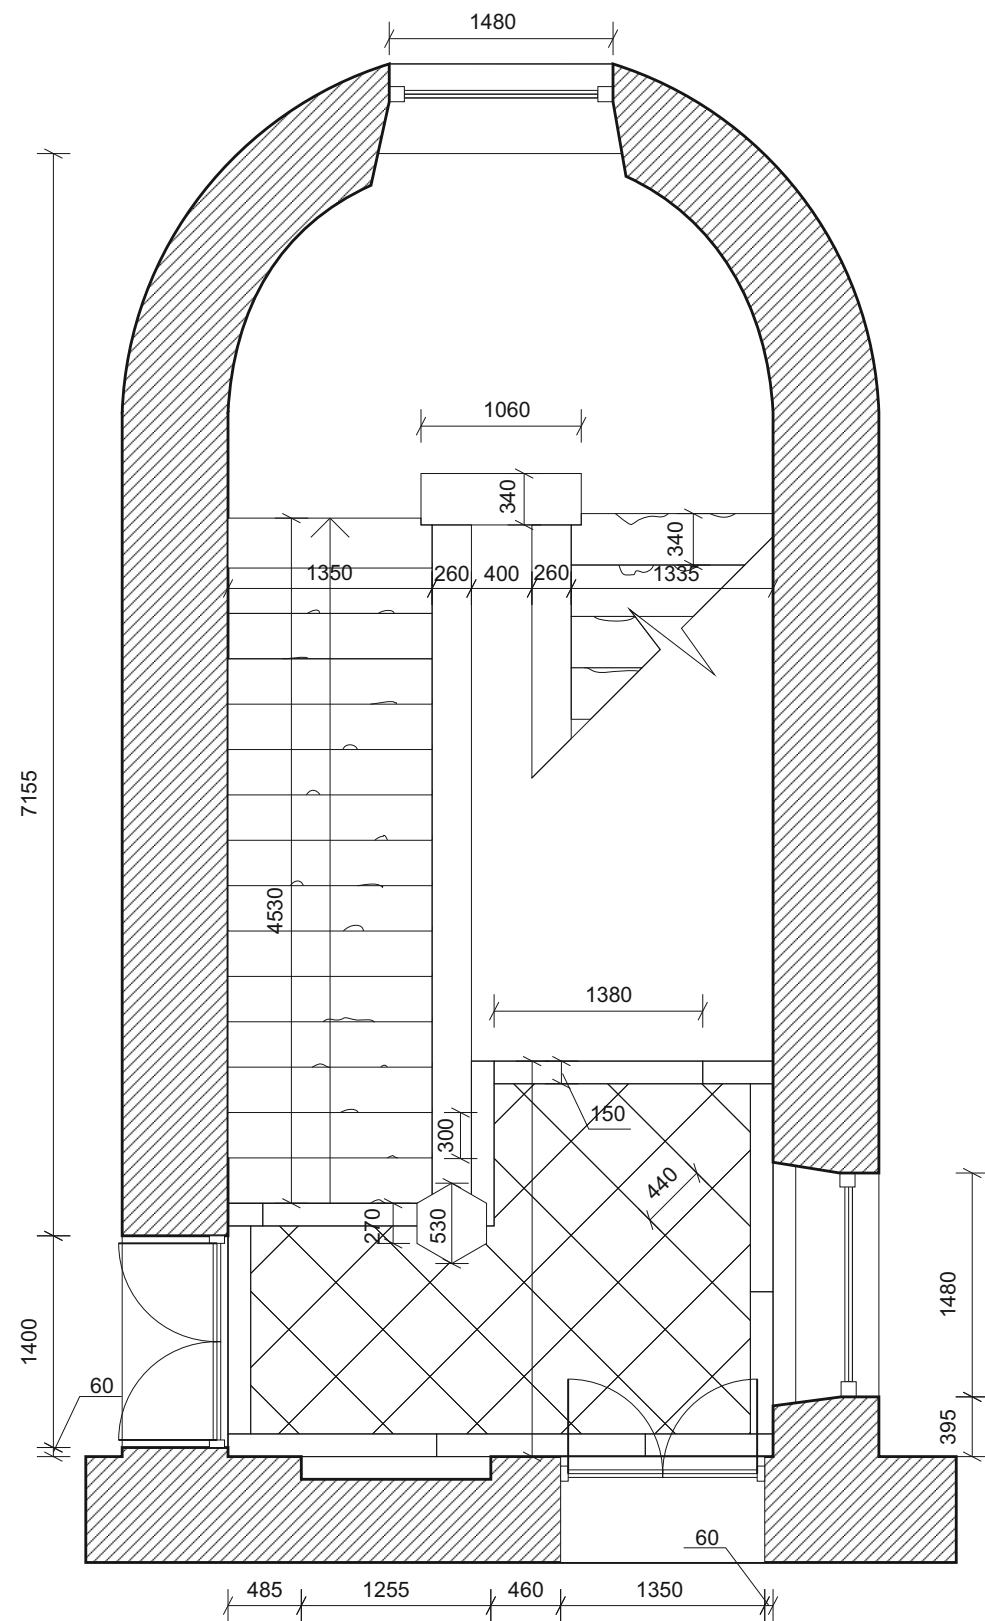


План 1 этажа

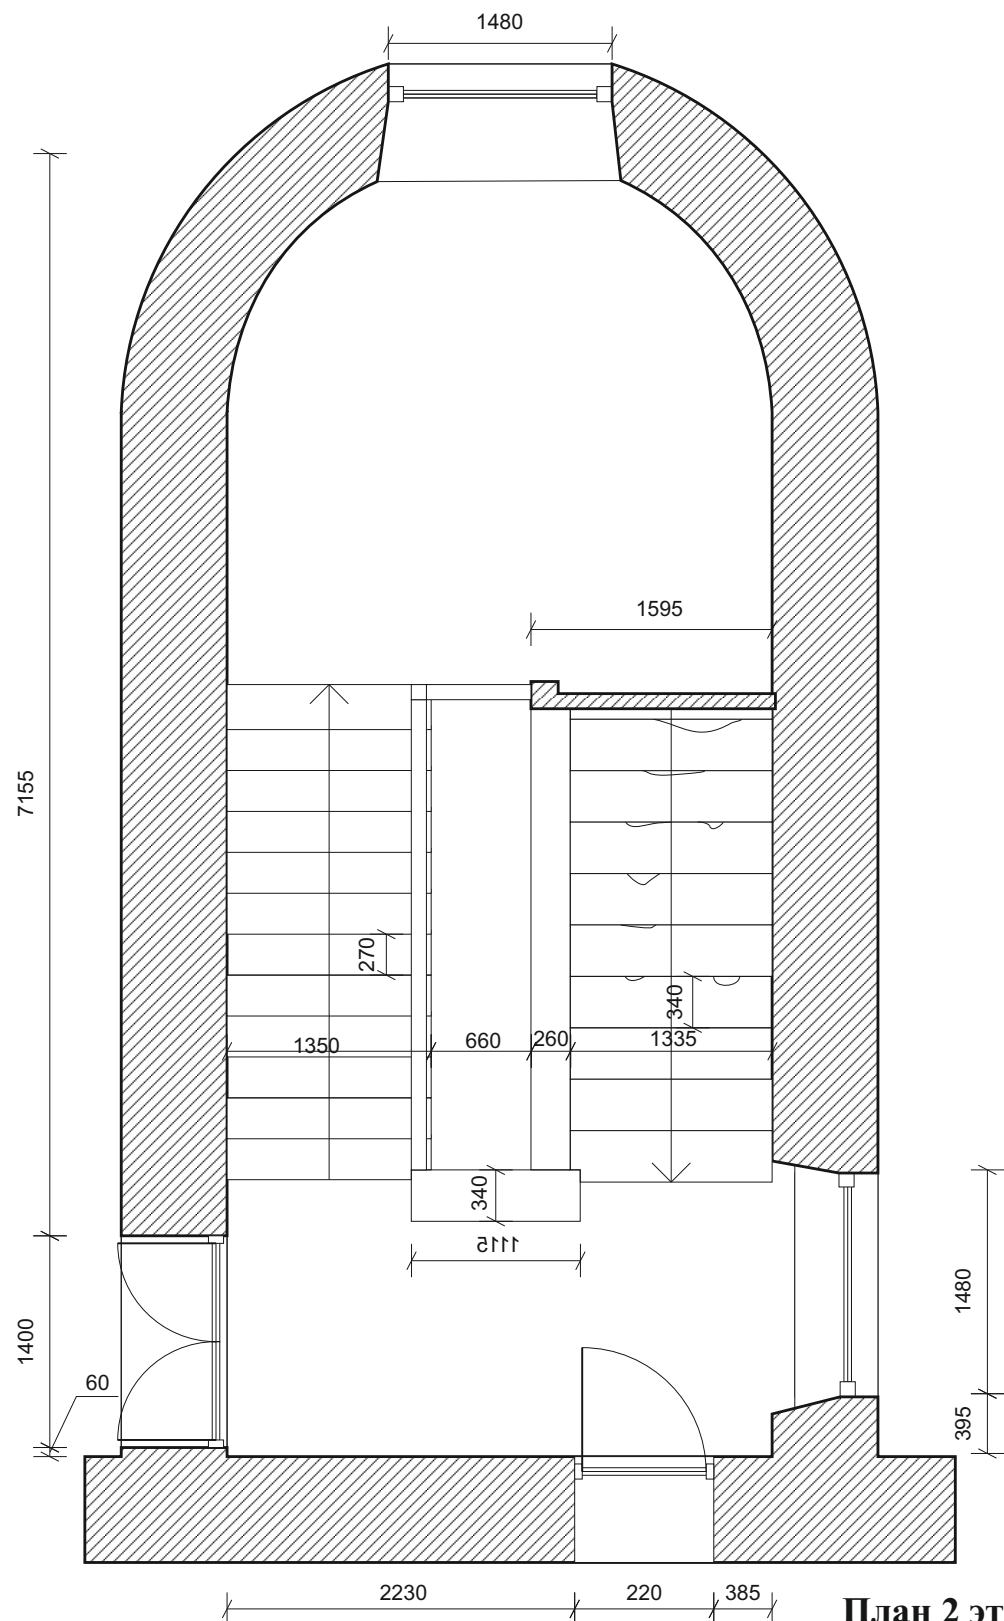


План 2 этажа


						Заказчик ГКУ «Главинвестстрой РТ»		
						Заказ № 9495-РР		
						Здание государственного автономного учреждения здравоохранения «Республиканская клиническая офтальмологическая больница Министерства здравоохранения Республики Татарстан» по ул. Бултерова, 14 г. Казани		
Изм	Кол уч	Лист	№ док.	Подпись	Дата	«Особняк промышленника Зобнина, 1915г., арх. .П.Гаврилов»	Стадия	Лист
ГАП		Шилова Е.А.					ОЧ	43
Архитектор		Гринина				Парадная лестница Планы М 1:50	ООО «АРКЕШ»	

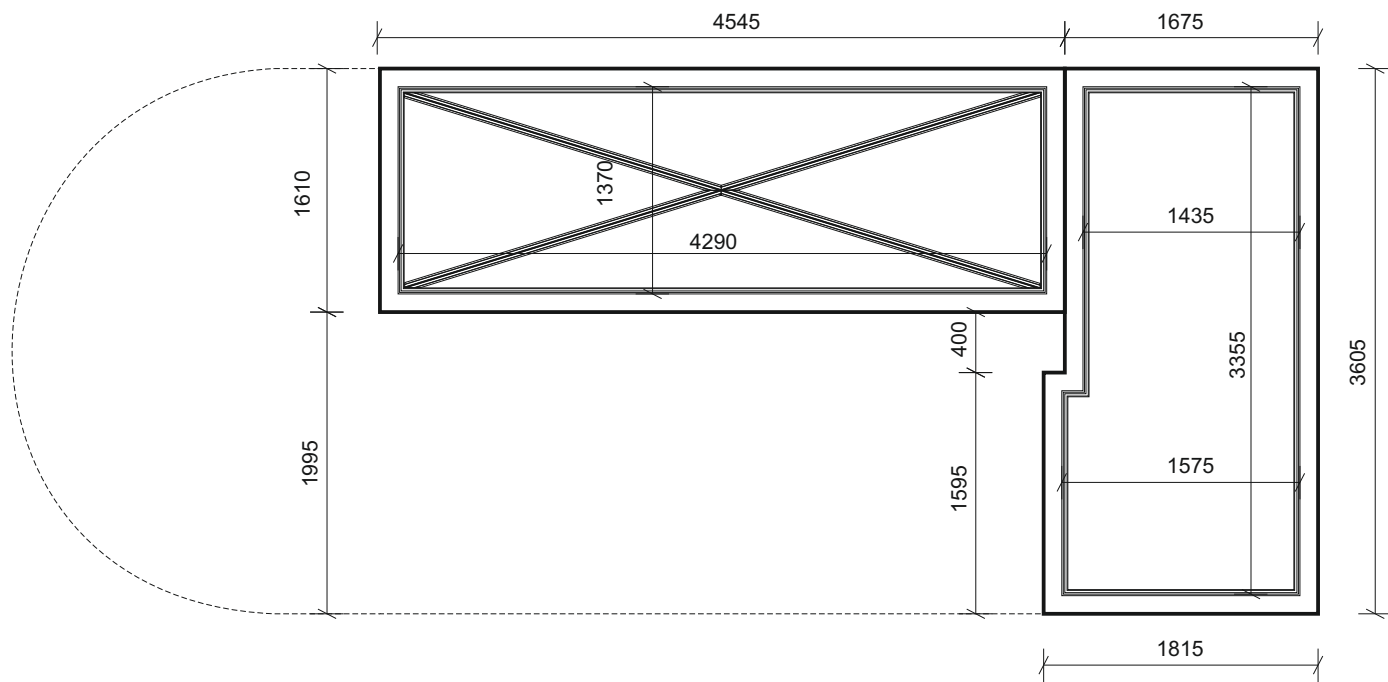


Потолок 1 этажа

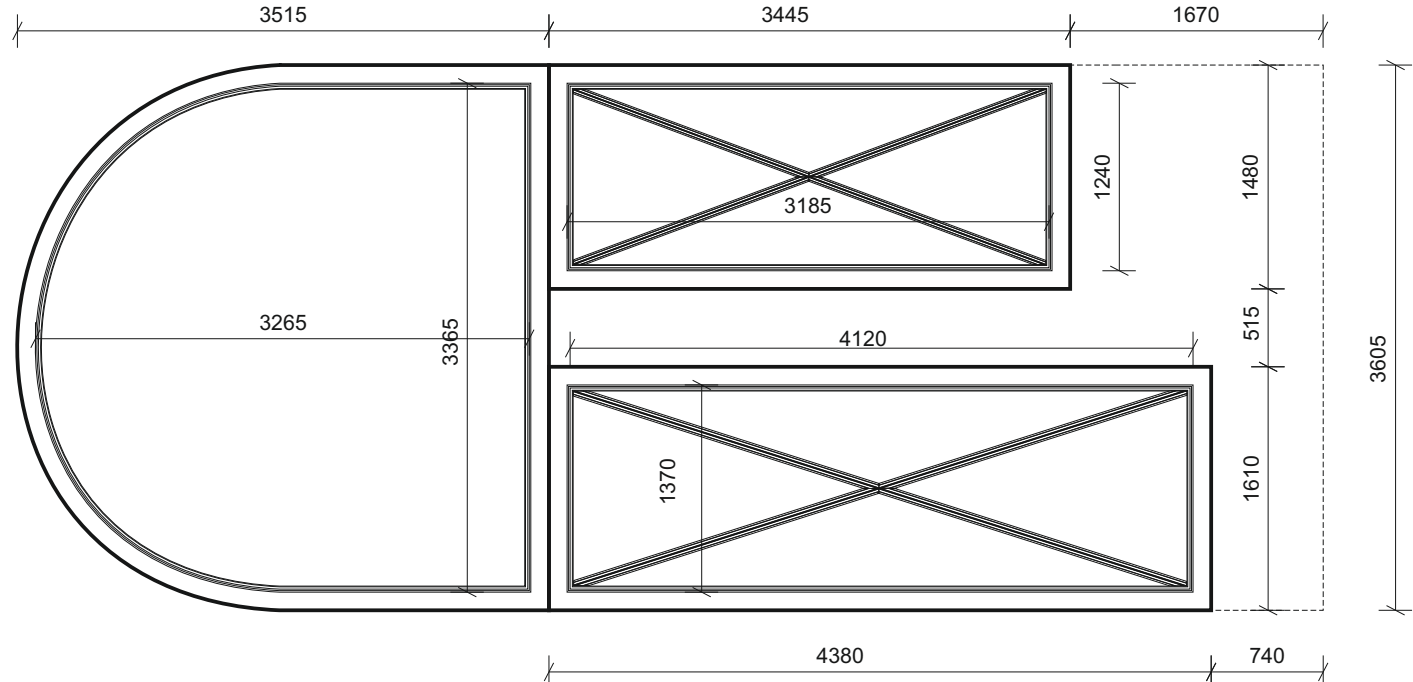

Потолок 2 этажа

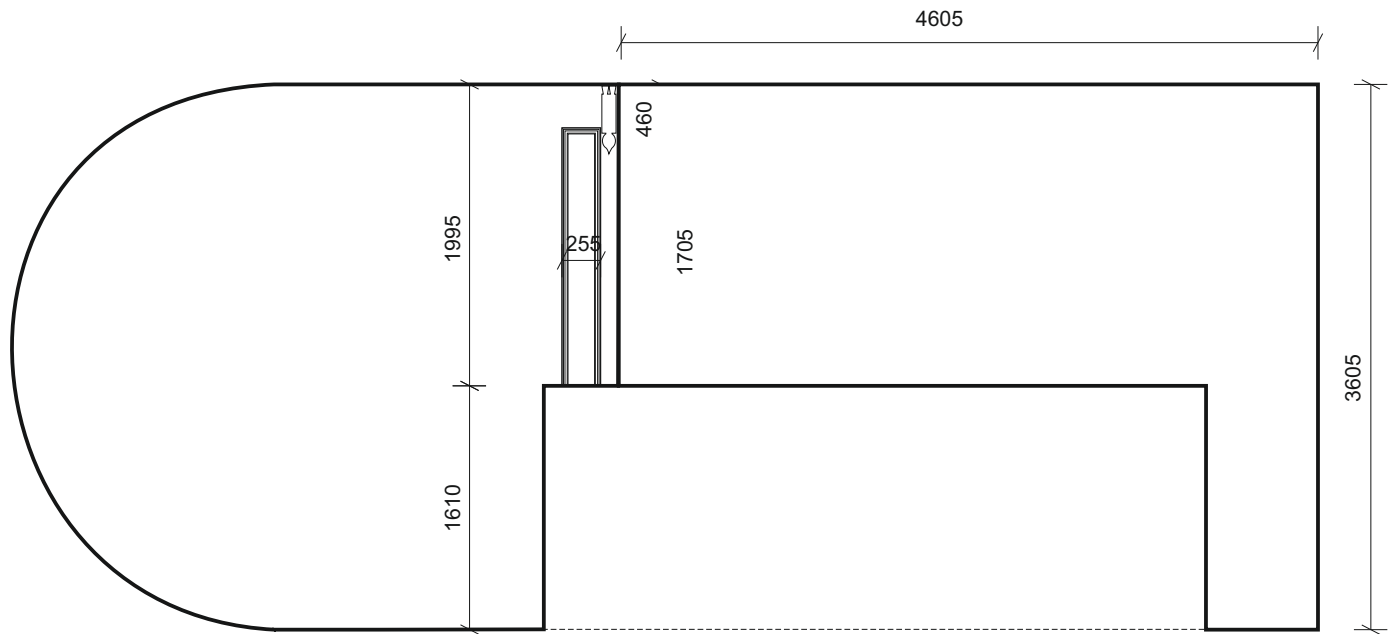

Потолок 3 этажа

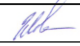						Заказчик ГКУ «Главинвестстрой РТ»		
						Заказ № 9495-РР		
						Здание государственного автономного учреждения здравоохранения «Республиканская клиническая офтальмологическая больница Министерства здравоохранения Республики Татарстан » по ул. Бултерова, 14 г. Казани		
Изм	Кол уч	Лист	№ док.	Подпись	Дата	«Особняк промышленника Зобнина, 1915г., арх. .П.Гаврилов»	Стадия	Лист
ГАП		Шилова Е.А.					ОЧ	44
Архитектор		Гринина				Парадная лестница Планы потолка М 1:50	ООО «АРКЕШ»	