



План подвала

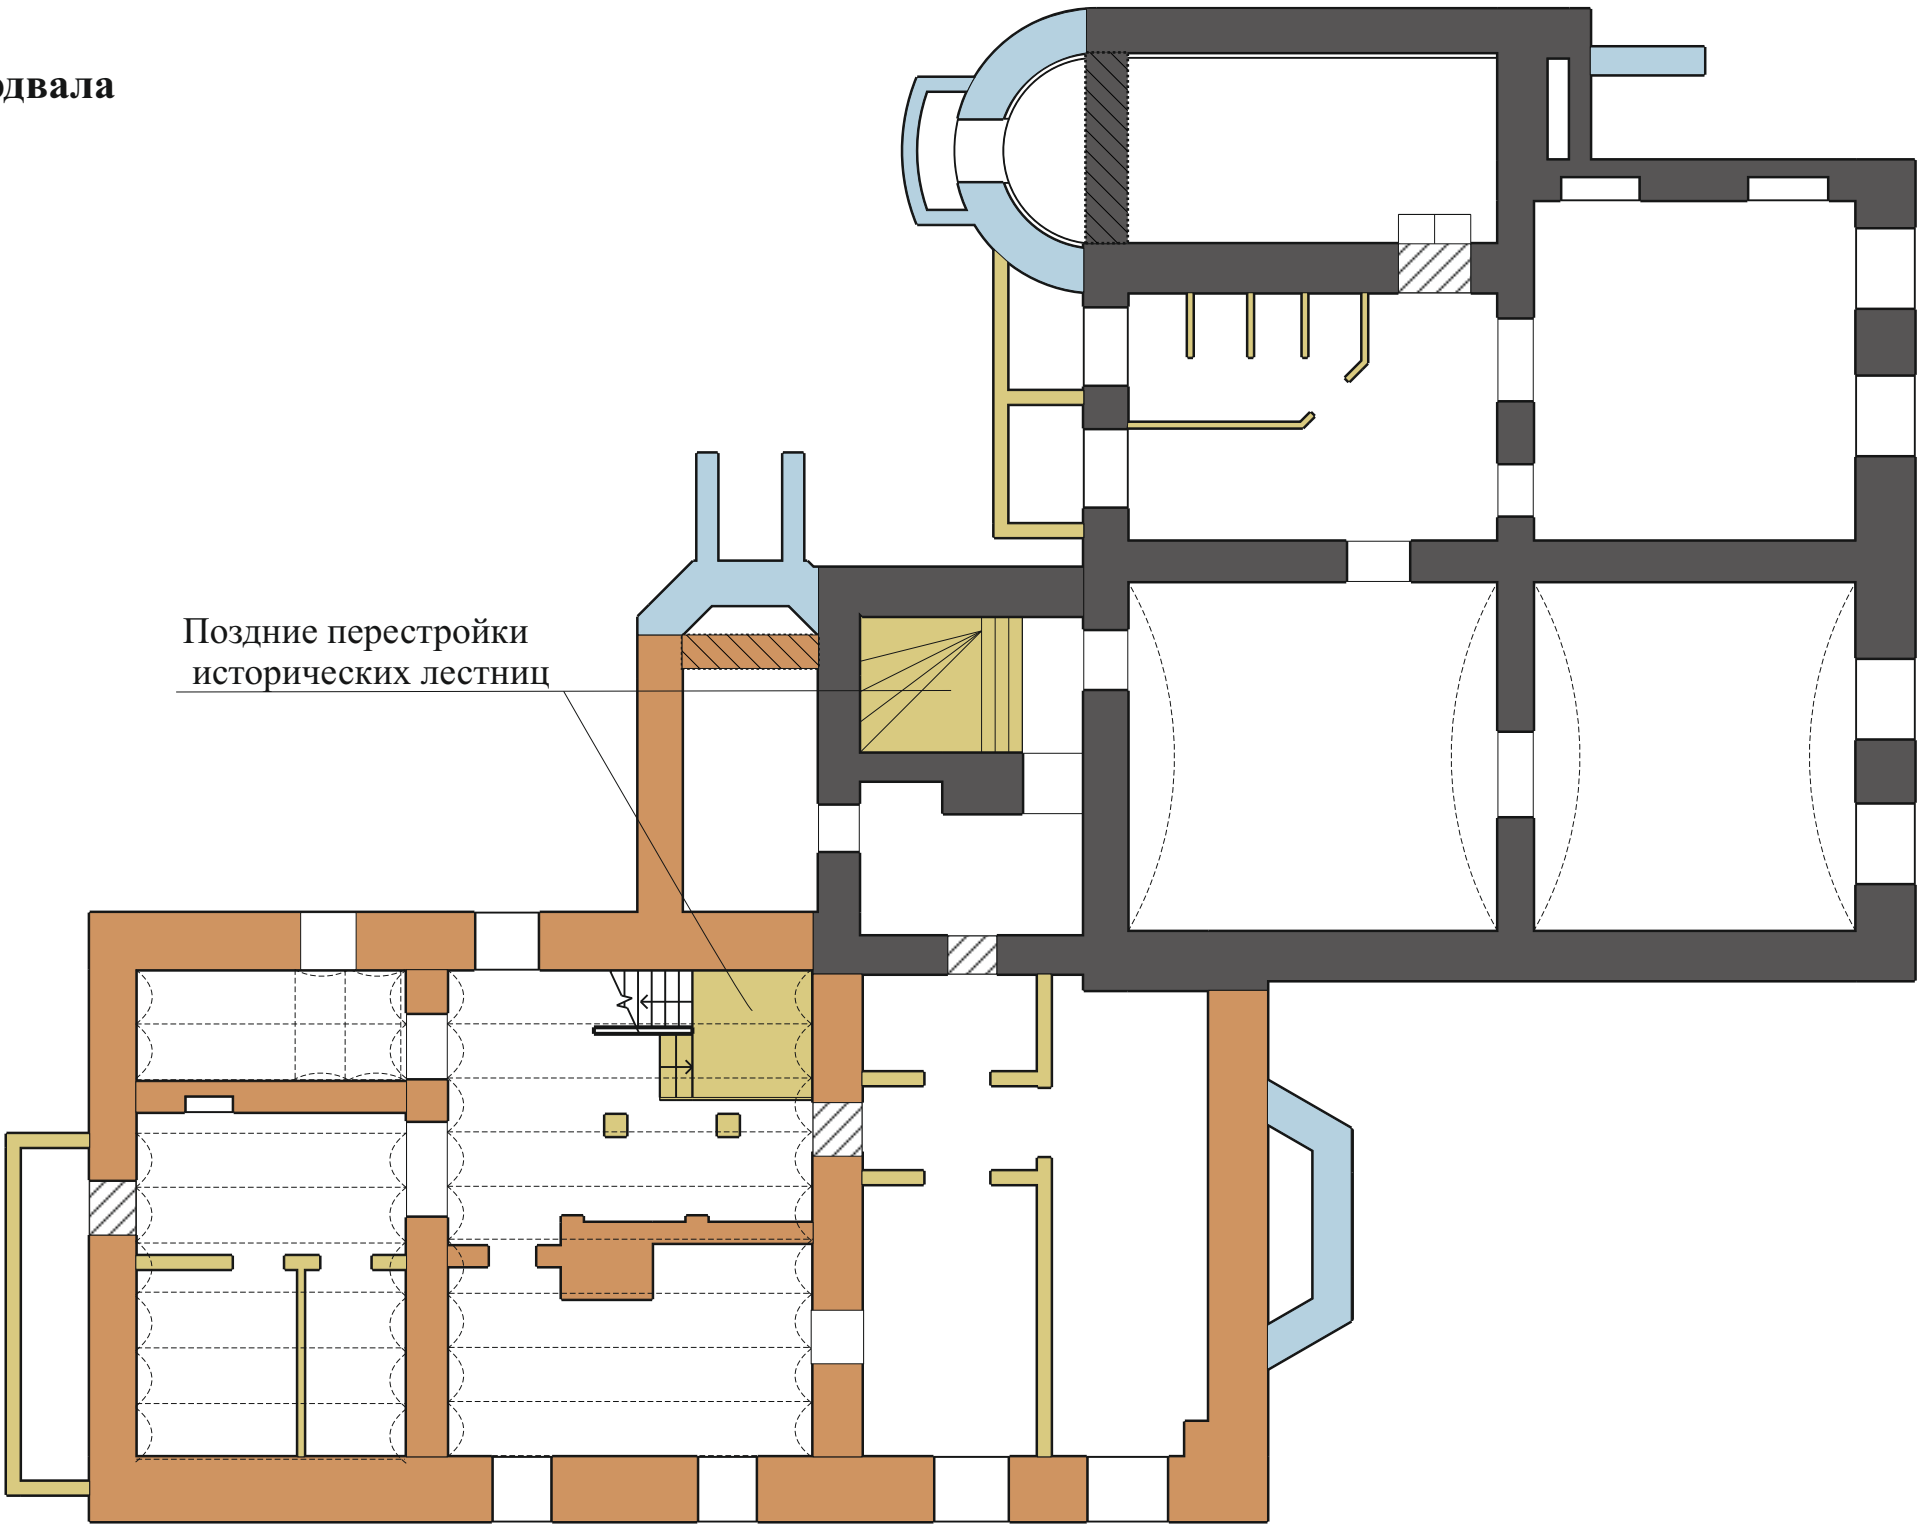

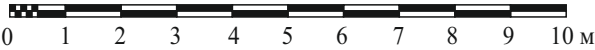

Поздние перестройки
исторических лестниц




- Стены основного объема здания середины XIX в.
- Реконструкция 1874 года
- Реконструкция 1914 года
- Современные перегородки
- Современные проемы

Инов.№ подл.	Подпись и дата	Взам. инв. №

						Заказчик ГКУ «Главинвестстрой РТ»				
						Заказ № 9495-РР				
						Здание государственного автономного учреждения здравоохранения «Республиканская клиническая офтальмологическая больница Министерства здравоохранения Республики Татарстан » по ул. Бултерова, 14 г. Казани				
Изм	Кол уч	Лист	№ док.	Подпись	Дата	«Особняк промышленника Зобнина, 1915г., арх. .П.Гаврилов»		Стадия	Лист	Листов
ГАП		Шилова Е.А.			НИ			5		
Архитектор		Гринина								
						Картограмма План подвала		ООО «АРКЕШ»		

План 1 го этажа

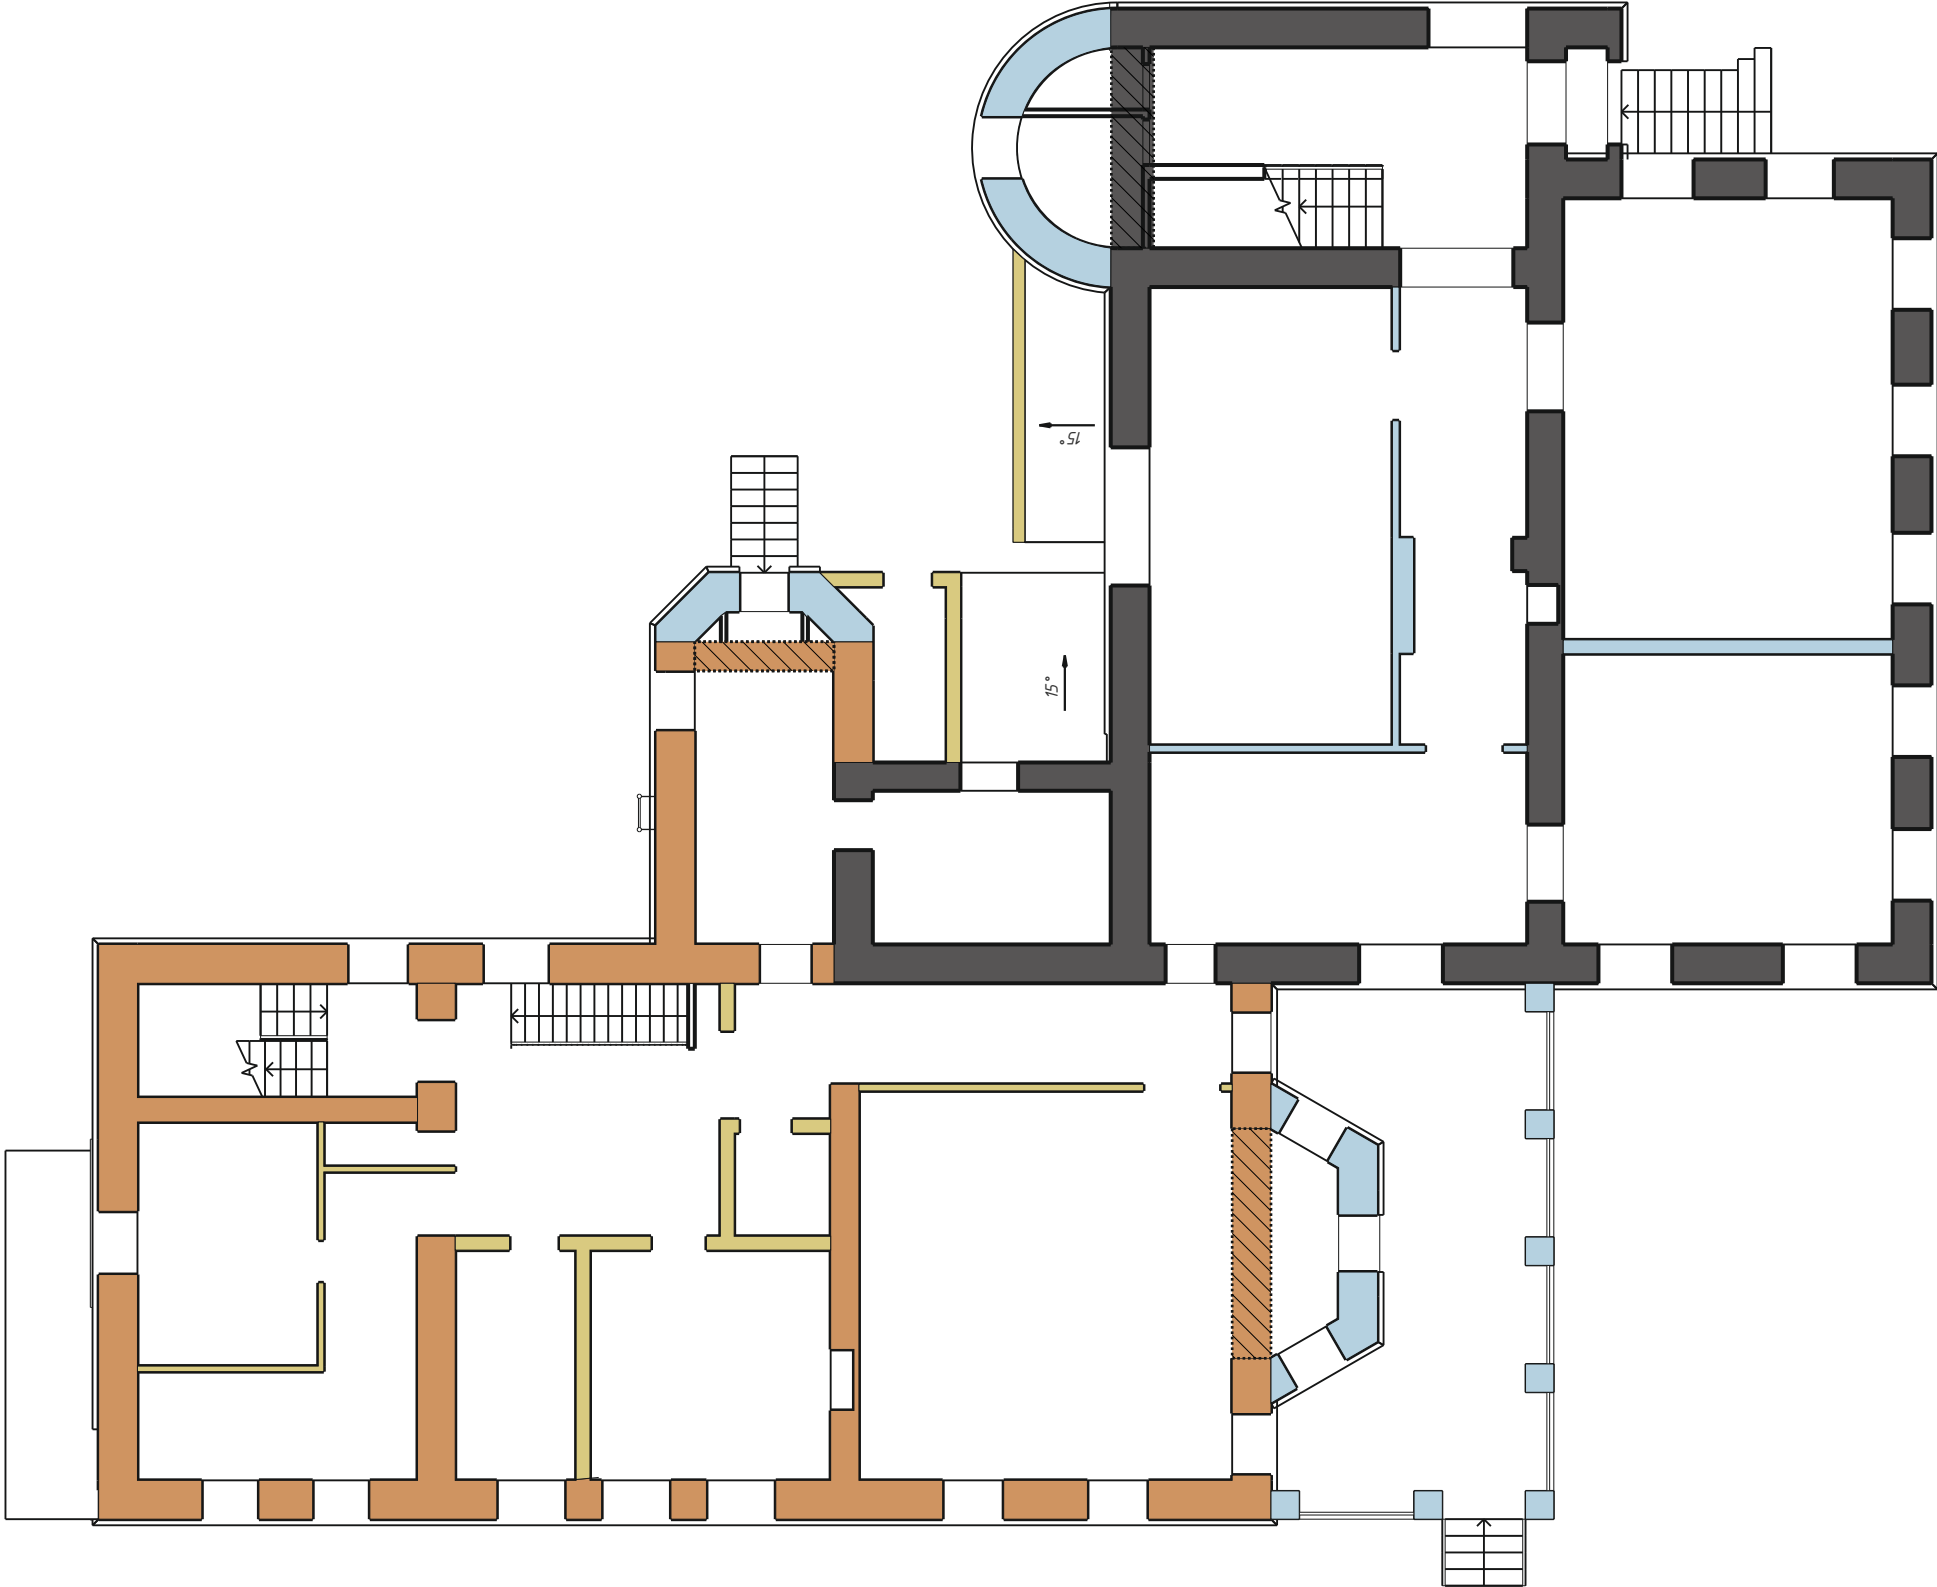



- Стены основного объема здания середины XIX в.
- Реконструкция 1874 года
- Реконструкция 1914 года
- Современные перегородки

Инов.№ подл.	Подпись и дата	Взам. инв. №

Изм	Кол уч	Лист	№ док.	Подпись	Дата
ГАП		Шилова Е.А.			
Архитектор		Гринина			

Заказчик ГКУ «Главинвестстрой РТ»			
Заказ № 9495-РР			
Здание государственного автономного учреждения здравоохранения «Республиканская клиническая офтальмологическая больница Министерства здравоохранения Республики Татарстан» по ул. Бултерова, 14 г. Казани			
«Особняк промышленника Зобнина, 1915г., арх. .П.Гаврилов»	Стадия	Лист	Листов
	НИ	6	
Картограмма План 1 этажа	ООО «АРКЕШ»		

План 2 го этажа

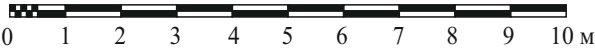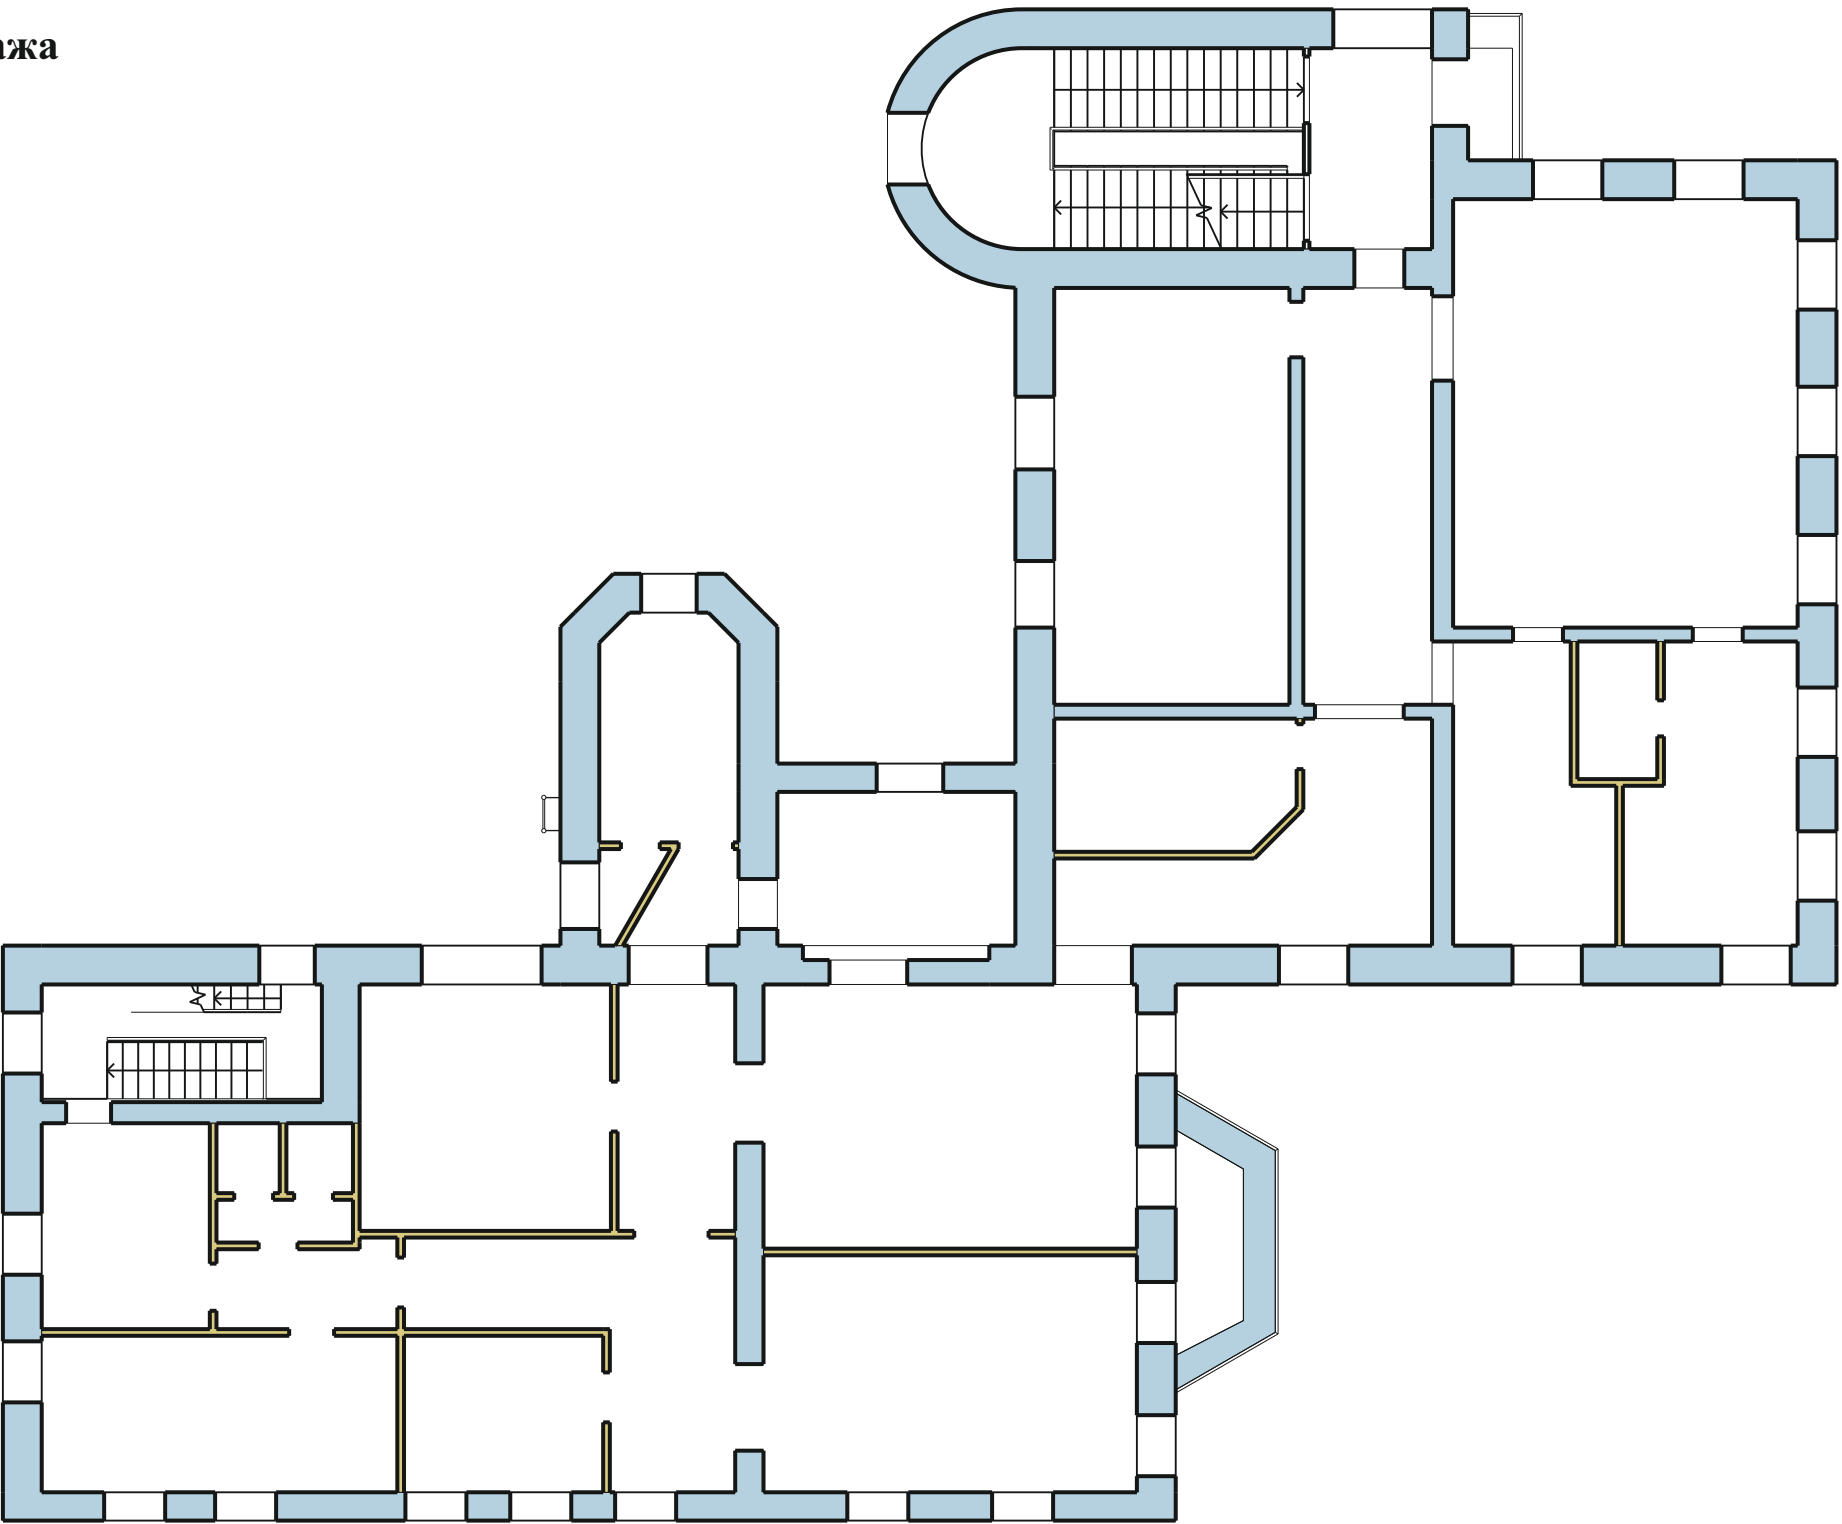


- Реконструкция 1914 года
- Современные перегородки

Инов.№ подл.	Подпись и дата	Взам. инв. №

						Заказчик ГКУ «Главинвестстрой РТ»			
						Заказ № 9495-РР			
						Здание государственного автономного учреждения здравоохранения «Республиканская клиническая офтальмологическая больница Министерства здравоохранения Республики Татарстан» по ул. Бутлерова, 14 г. Казани			
Изм	Кол уч	Лист	№ док.	Подпись	Дата	«Особняк промышленника Зобнина, 1915г., арх. .П.Гаврилов»	Стадия	Лист	Листов
ГАП			Шилова Е.А.				НИ	7	
Архитектор			Гринина			Картограмма План 2 этажа	ООО «АРКЕШ»		

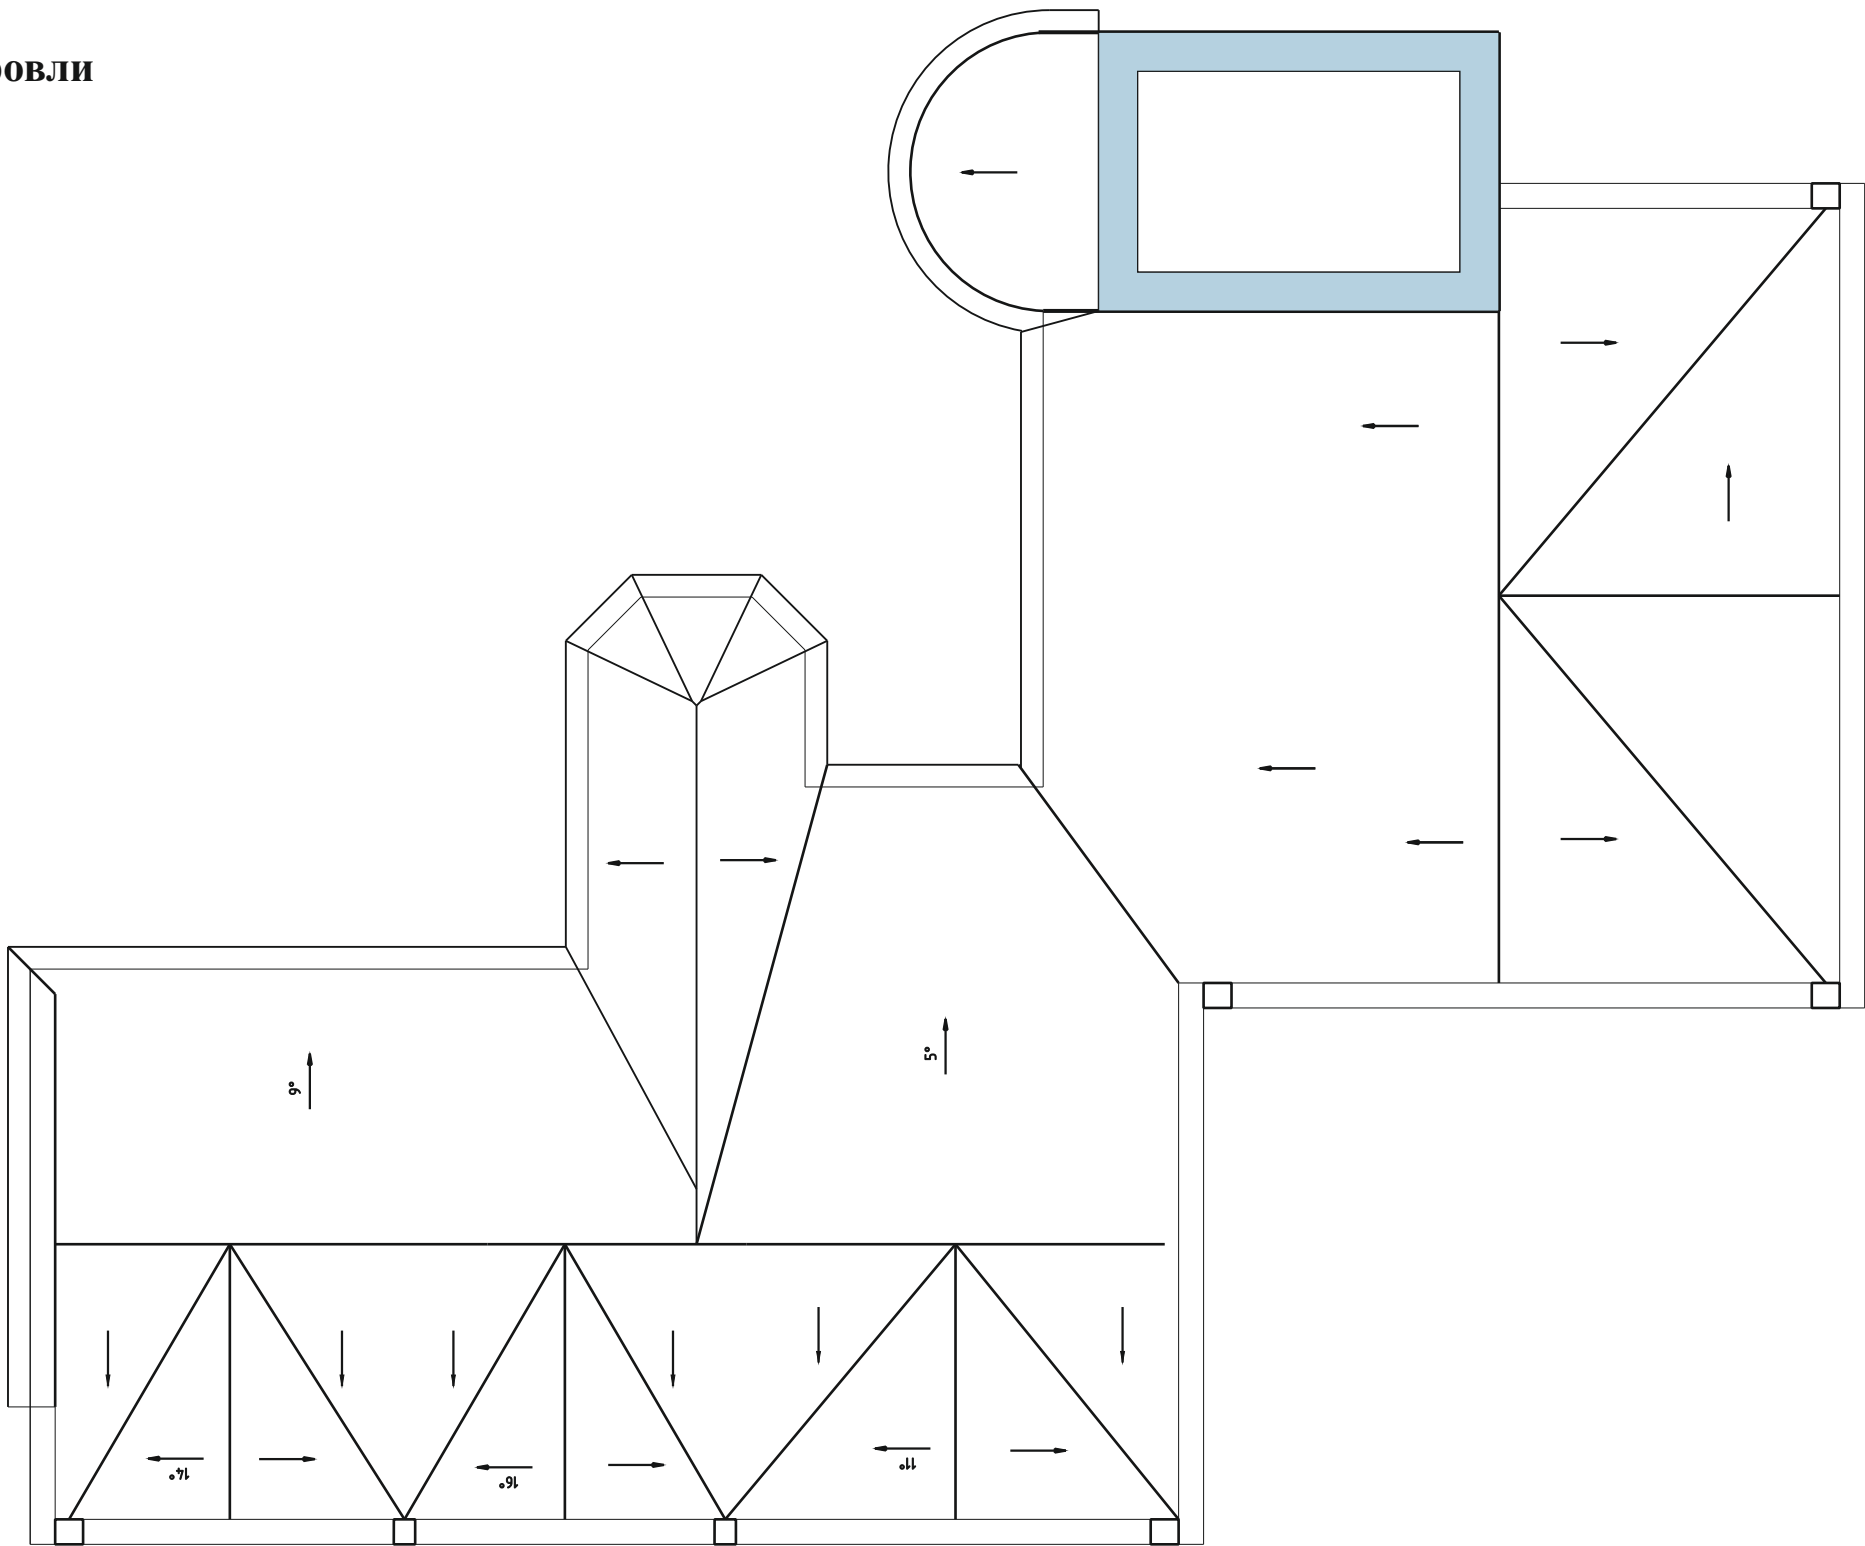

План кровли



- Реконструкция 1914 года

Форма кровли реконструкции 1914 года

Инов.№ подл.	Подпись и дата	Взам. инв. №

						Заказчик ГКУ «Главинвестстрой РТ»			
						Заказ № 9495-РР			
						Здание государственного автономного учреждения здравоохранения «Республиканская клиническая офтальмологическая больница Министерства здравоохранения Республики Татарстан » по ул. Бултерова, 14 г. Казани			
Изм	Кол уч	Лист	№ док.	Подпись	Дата	«Особняк промышленника Зобнина, 1915г., арх. .П.Гаврилов»	Стадия	Лист	Листов
ГАП			Шилова Е.А.				НИ	8	
Архитектор			Гринина						
						Картограмма План кровли	ООО «АРКЕШ»		