
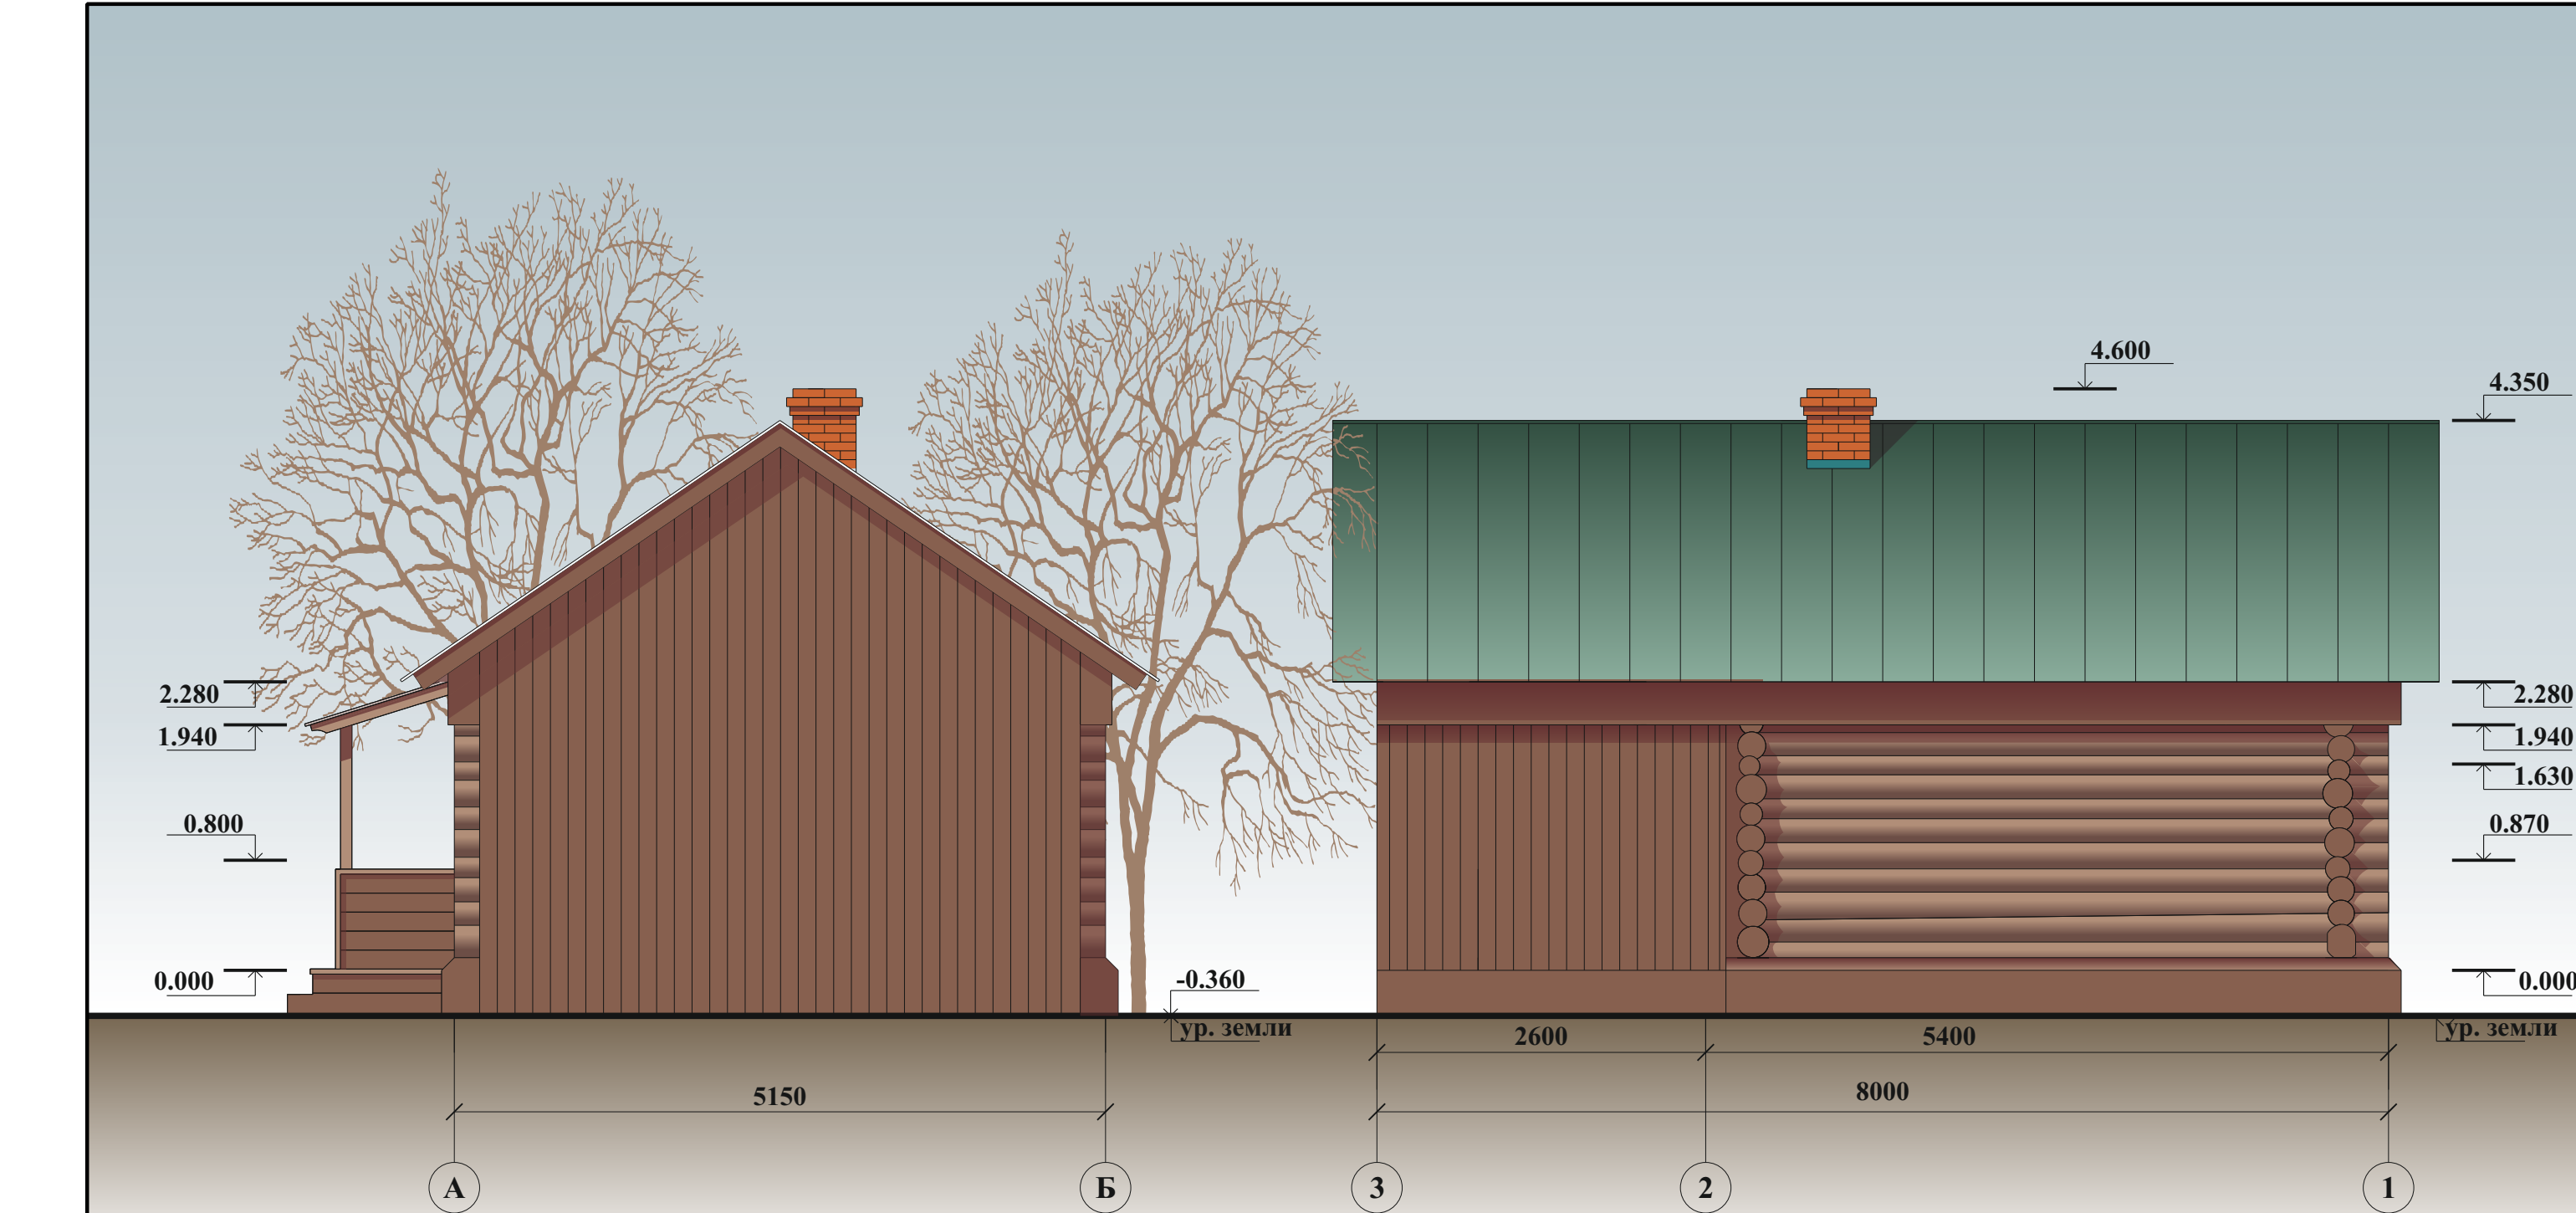


Подпись и дата	
Инв.№ подл.	


Эскизный проект. Западный и юго-восточный фасады М 1:50


						Заказчик ГКУ «Главинвестстрой РТ»					
						Заказ № 88/16-ПР					
						Республика Татарстан, Арский муниципальный район, с. Кошлауч., ул Тукая 61					
Изм	Кол уч	Лист	№ док.	Подпись	Дата	Усадьба муллы М.М. Тукаева, где 26 апреля 1886 года Родился поэт Габдулла Тукай			Стадия	Лист	Листов
ГАП		Шилова Е.А.							ЭП		
Архитектор		Ефимов Д.Д.									
						Дом-музей Тукая Зап., юго-вост. фасады М. 1:50			ООО «АРКЕШ»		



Инв.№ подл.	Подпись и дата

Эскизный проект. Восточный и северо-западный фасады М 1:50

						Заказчик ГКУ «Главинвестстрой РТ»			
						Заказ № 88/16-ПР			
						Республика Татарстан, Арский муниципальный район, с. Кошлауч., ул Тукая 61			
Изм	Кол уч	Лист	№ док.	Подпись	Дата	Усадьба муллы М.М. Тукаева, где 26 апреля 1886 года Родился поэт Габдулла Тукай	Стадия	Лист	Листов
ГАП		Шилова Е.А.					ЭП		
Архитектор		Ефимов Д.Д.							
						Дом-музей Тукая Вост., сев.-зап. фасады М. 1:50	ООО «АРКЕШ»		

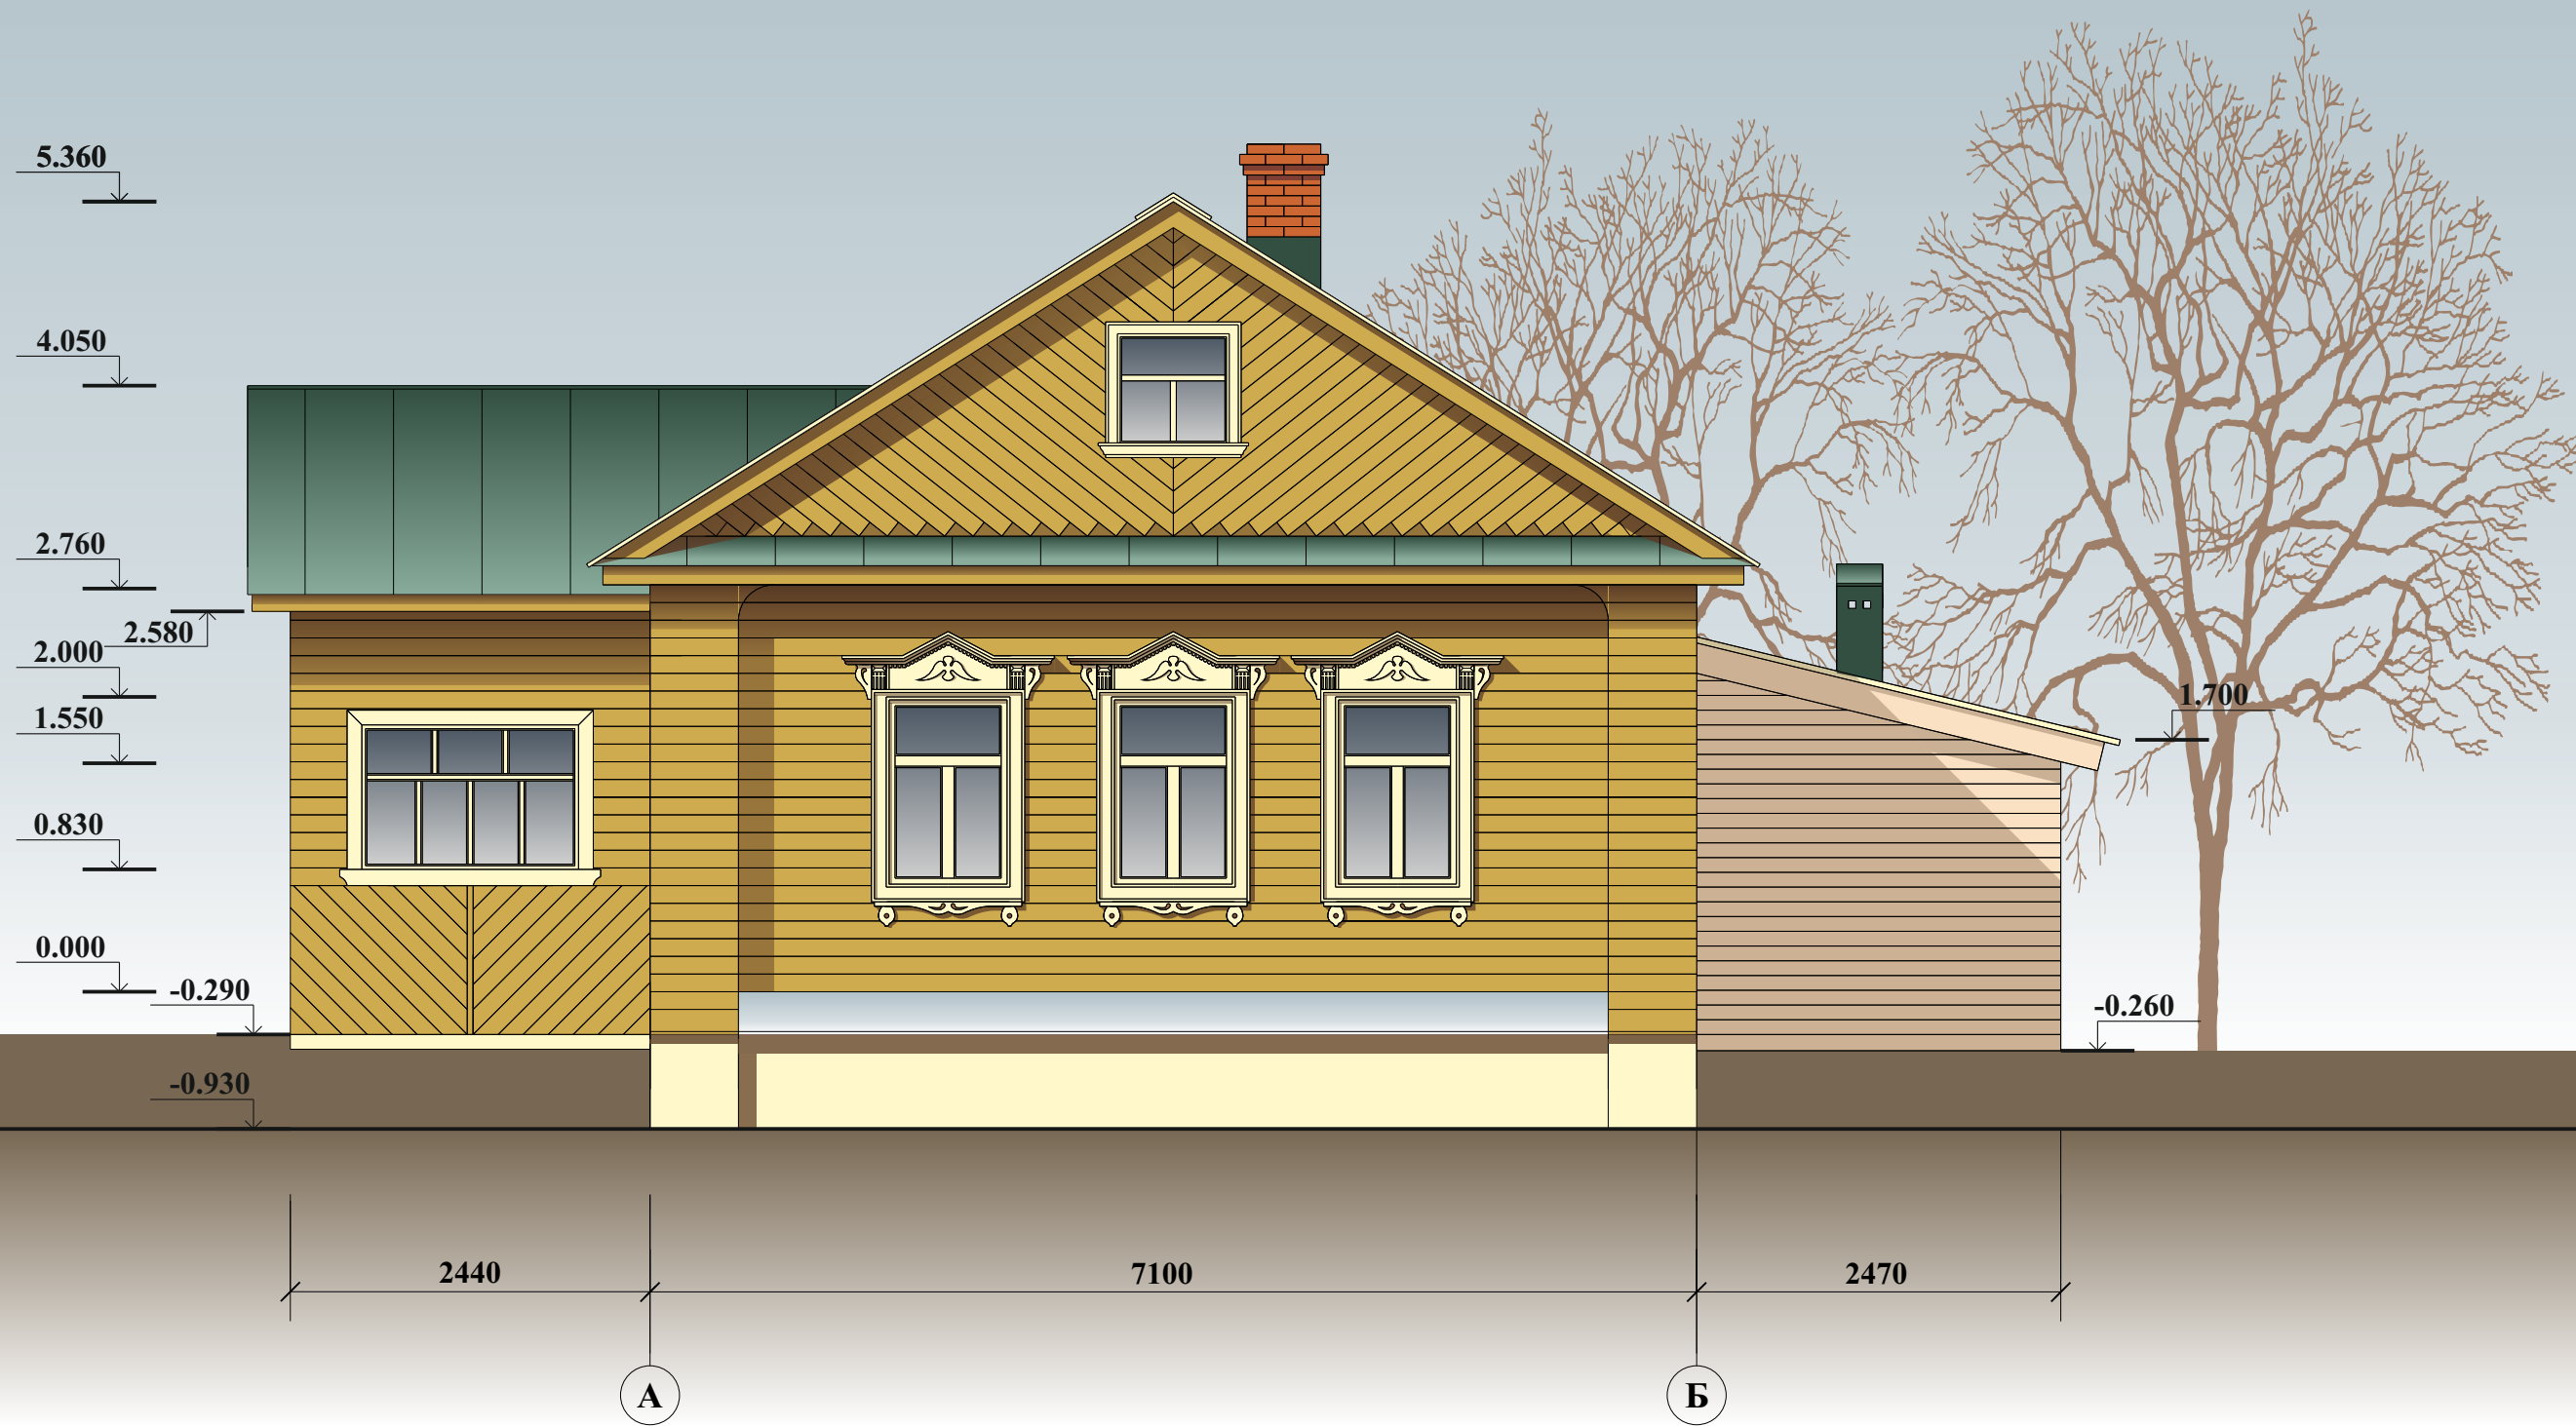


Подпись и дата	
Инв.№ подл.	


Эскизный проект. Юго-восточный фасад. М 1:50


						Заказчик ГКУ «Главинвестстрой РТ»		
						Заказ № 88/16-ПР		
						Республика Татарстан, Арский муниципальный район, с. Кошлауч., ул Тукая 61		
Изм	Кол уч	Лист	№ док.	Подпись	Дата	Усадьба муллы М.М. Тукаева, где 26 апреля 1886 года Родился поэт Габдулла Тукай	Стадия	Лист
ГАП		Шилова Е.А.					ЭП	
Архитектор		Ефимов Д.Д.				Дом-музей муллы Тукаевых Юго-восточный фасад М. 1:50	ООО «АРКЕШ»	

Подпись и дата	
Инв.№ подл.	

Эскизный проект. Северо-западный фасад. М 1:50

						Заказчик ГКУ «Главинвестстрой РТ»					
						Заказ № 88/16-ПР					
						Республика Татарстан, Арский муниципальный район, с. Кошлауч., ул Тукая 61					
Изм	Кол уч	Лист	№ док.	Подпись	Дата	Усадьба муллы М.М. Тукаева, где 26 апреля 1886 года Родился поэт Габдулла Тукай			Стадия	Лист	Листов
ГАП		Шилова Е.А.							ЭП		
Архитектор		Ефимов Д.Д.				Дом-музей муллы Тукаевых Северо-западный фасад М. 1:50			ООО «АРКЕШ»		

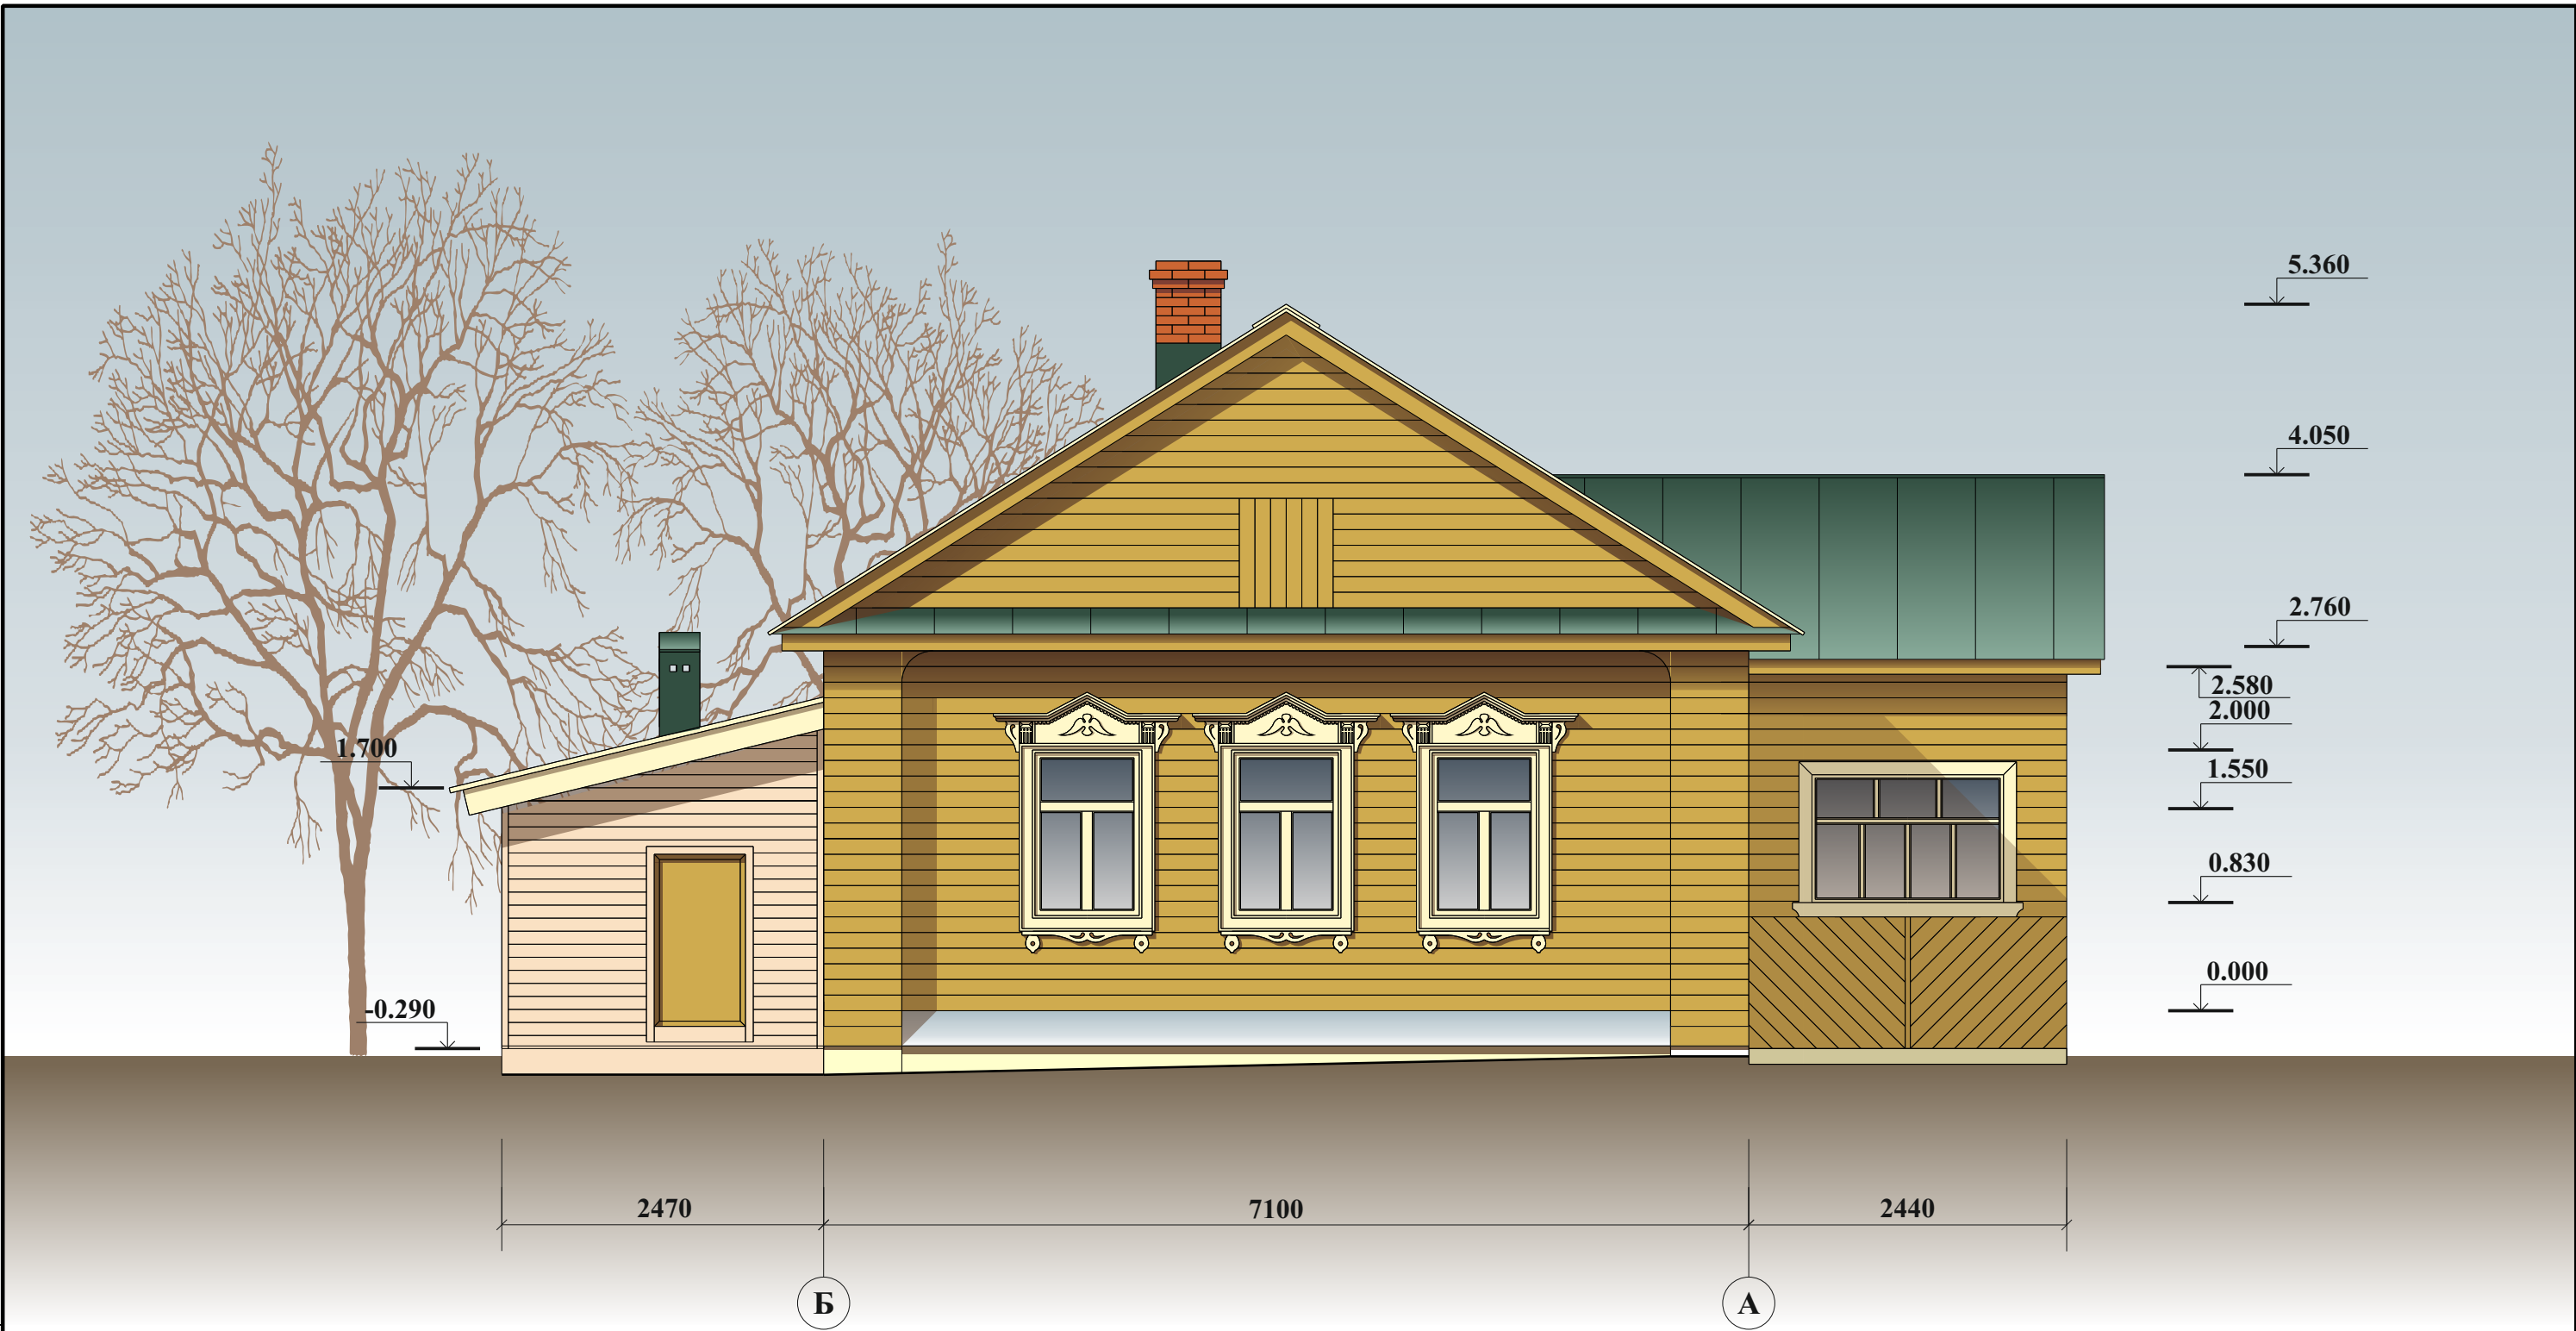

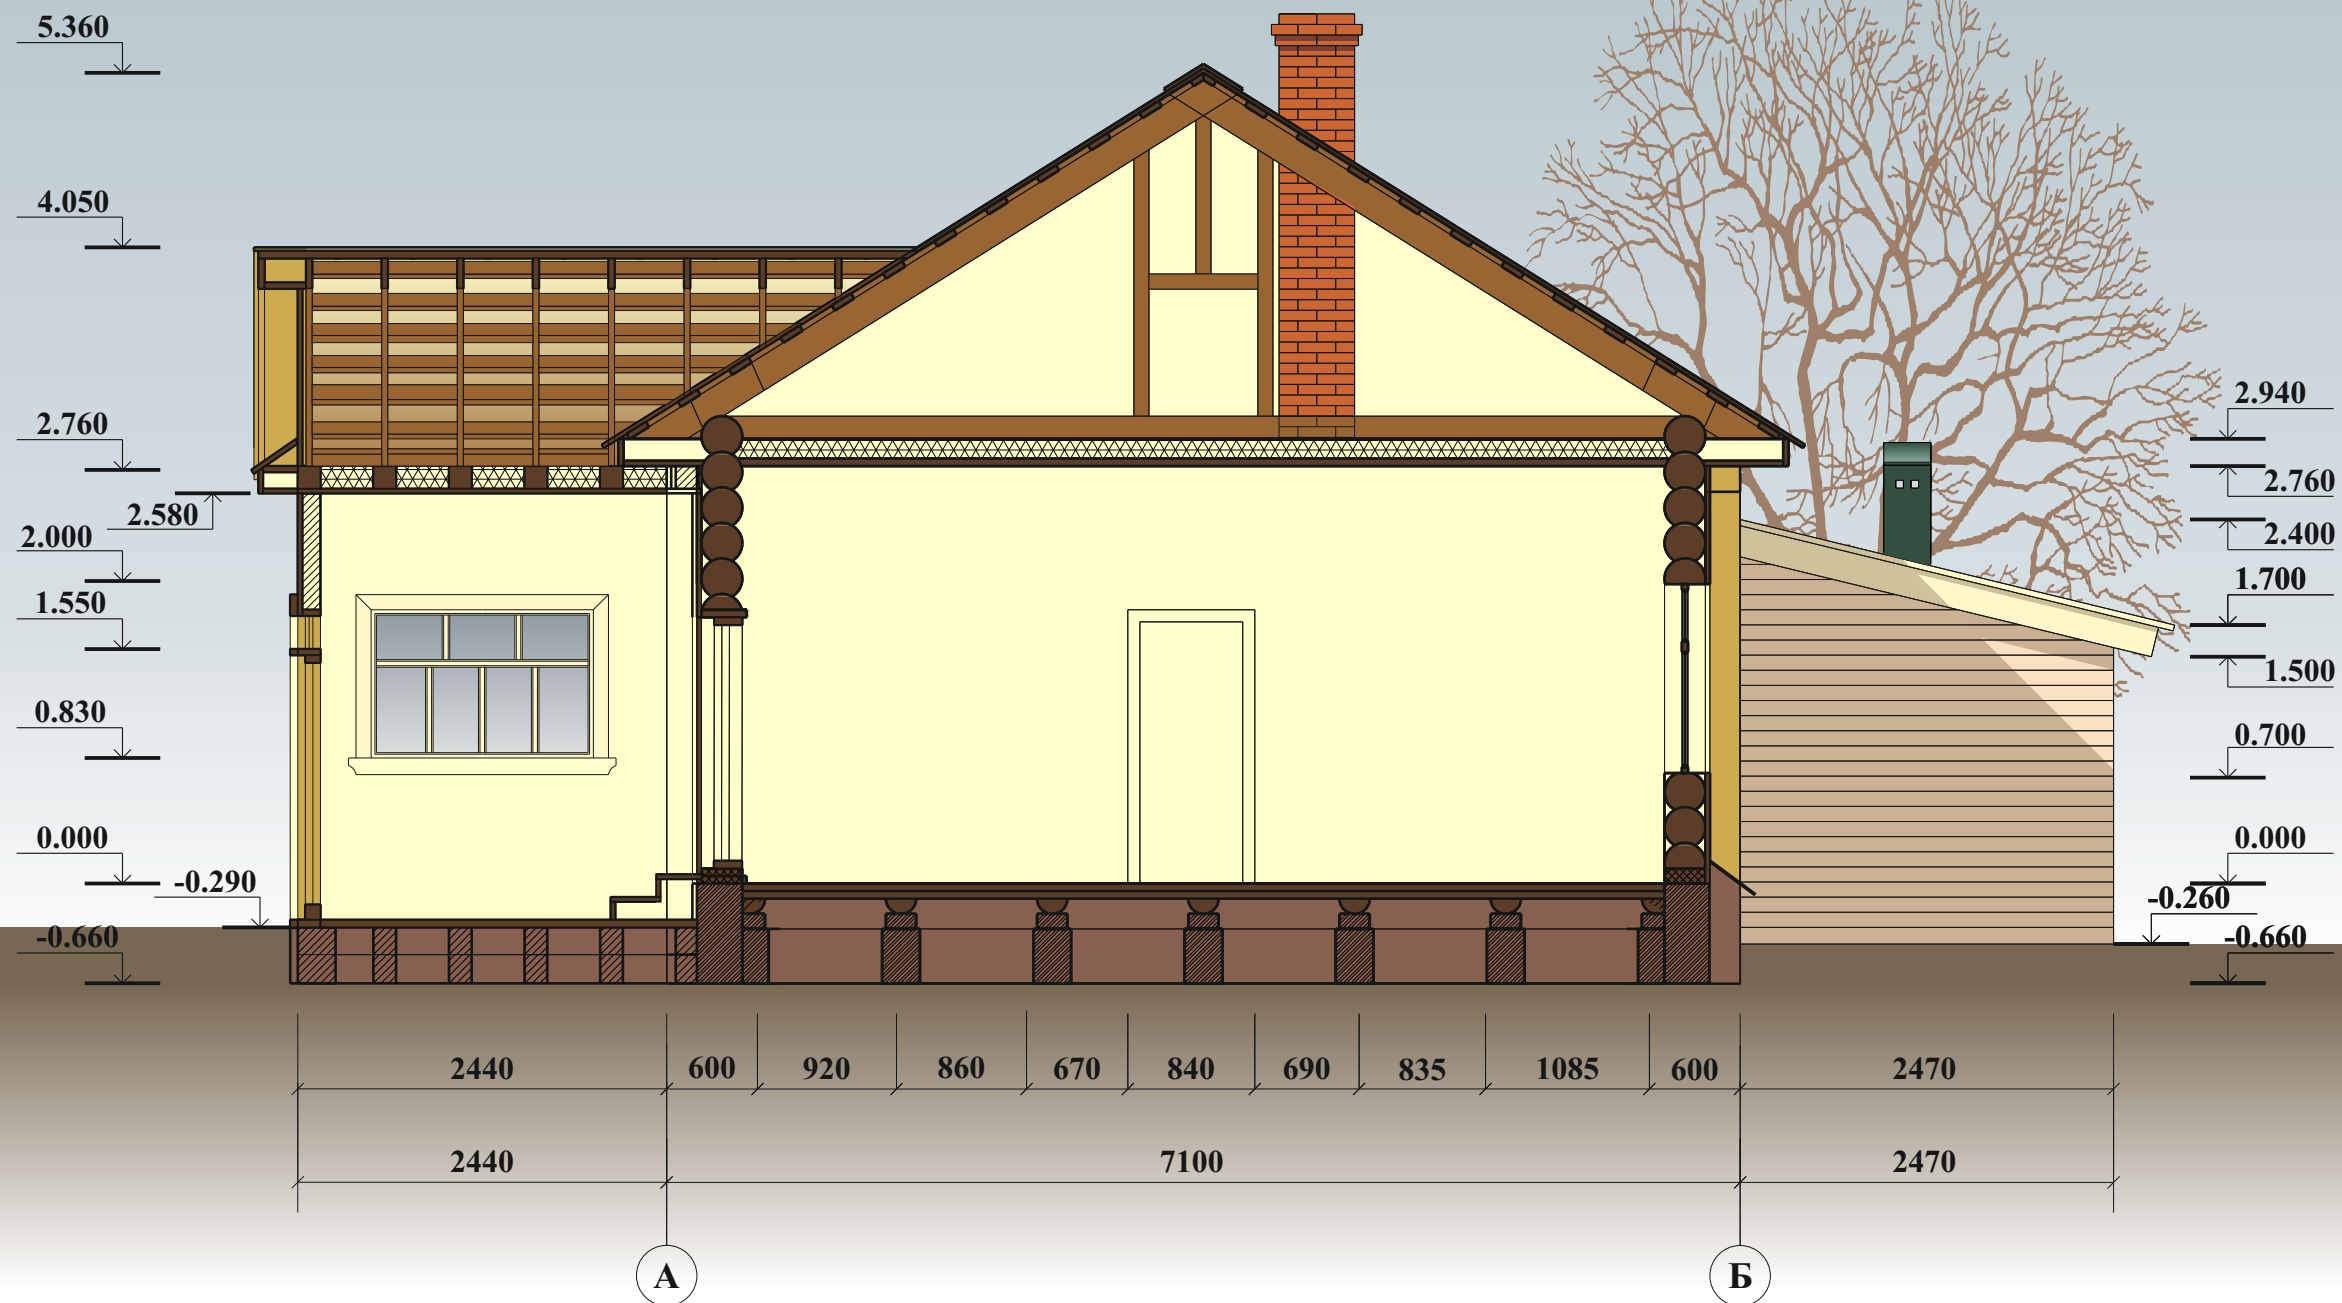


Инв.№ подл.	Подпись и дата

Эскизный проект. Разрез 1-1. М 1:50


						Заказчик ГКУ «Главинвестстрой РТ»		
						Заказ № 88/16-ПР		
						Республика Татарстан, Арский муниципальный район, с. Кошлауч., ул Тукая 61		
Изм	Кол уч	Лист	№ док.	Подпись	Дата	Усадьба муллы М.М. Тукаева, где 26 апреля 1886 года Родился поэт Габдулла Тукай	Стадия	Лист
ГАП				Шилова Е.А.			ЭП	Листов
Архитектор				Ефимов Д.Д.		Дом-музей муллы Тукаевых Разрез 1-1 М. 1:50	ООО «АРКЕШ»	



- 1 Шестистенок
- 2 Четырехстенок
- 3 Амбар - клеть
- 4 Баня
- 5 Ворота

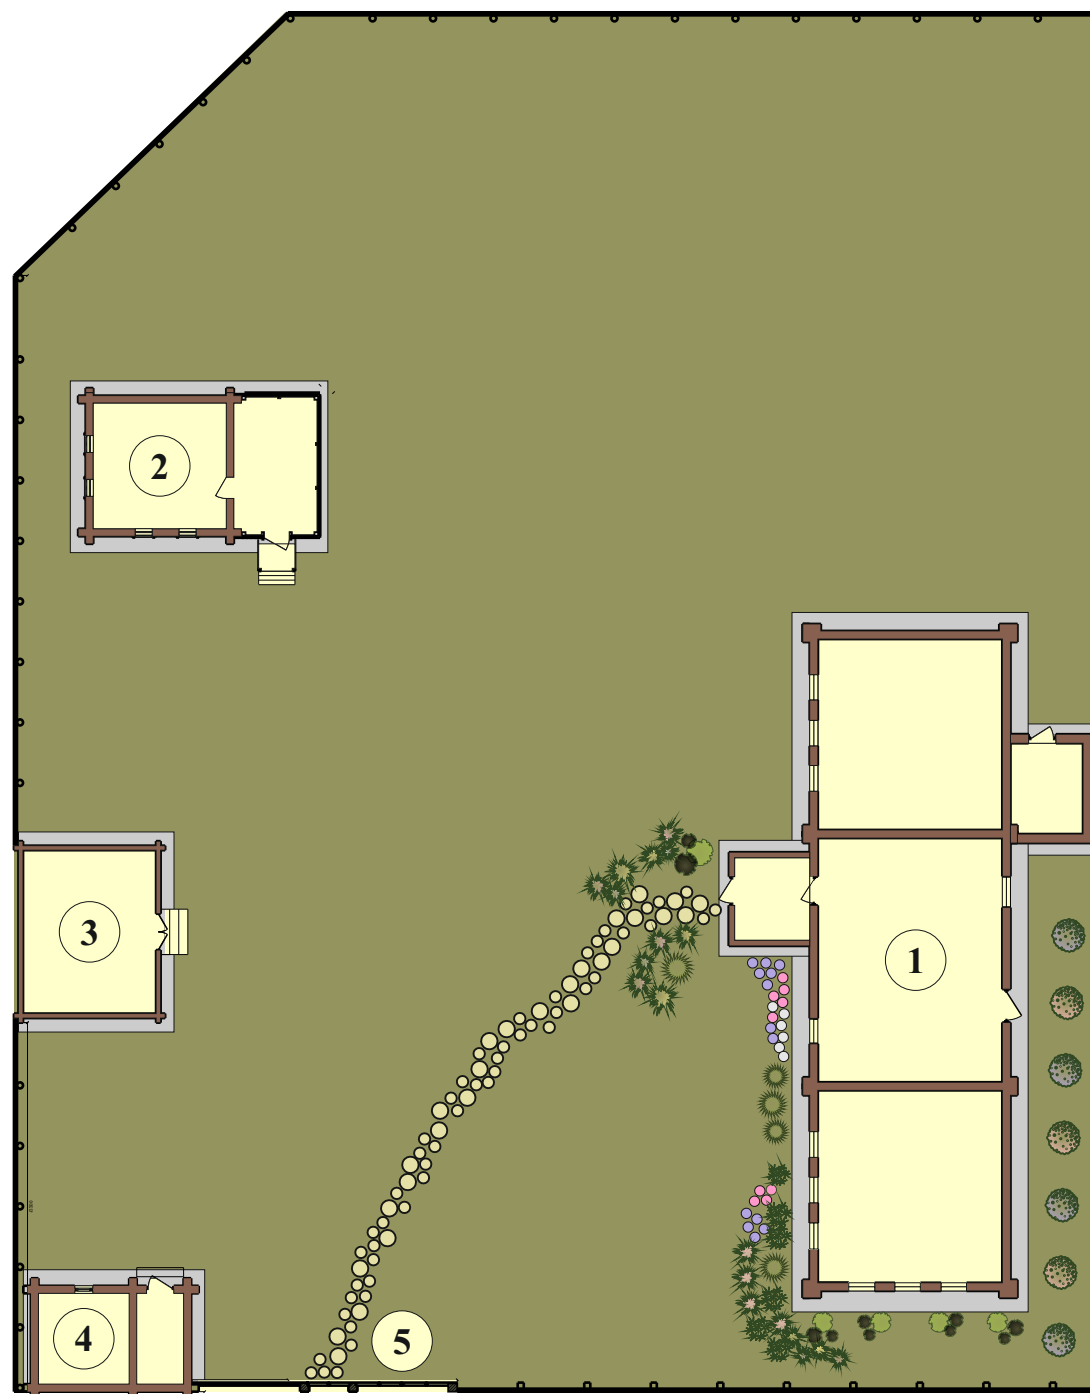

Инв.№ подл.	Подпись и дата

						Заказчик ГКУ «Главинвестстрой РТ»				
						Заказ № 88/16-ПР				
						Республика Татарстан, Арский муниципальный район, с. Кошлауч., ул Тукая 61				
Изм	Кол уч	Лист	№ док.	Подпись	Дата	Усадьба муллы М.М. Тукаева, где 26 апреля 1886 года Родился поэт Габдулла Тукай		Стадия	Лист	Листов
ГАП		Шилова Е.А.						ЭП		
Архитектор		Ефимов Д.Д.								
						Генплан М. 1:250		ООО «АРКЕШ»		