


Инв.№ подл.	Подпись и дата

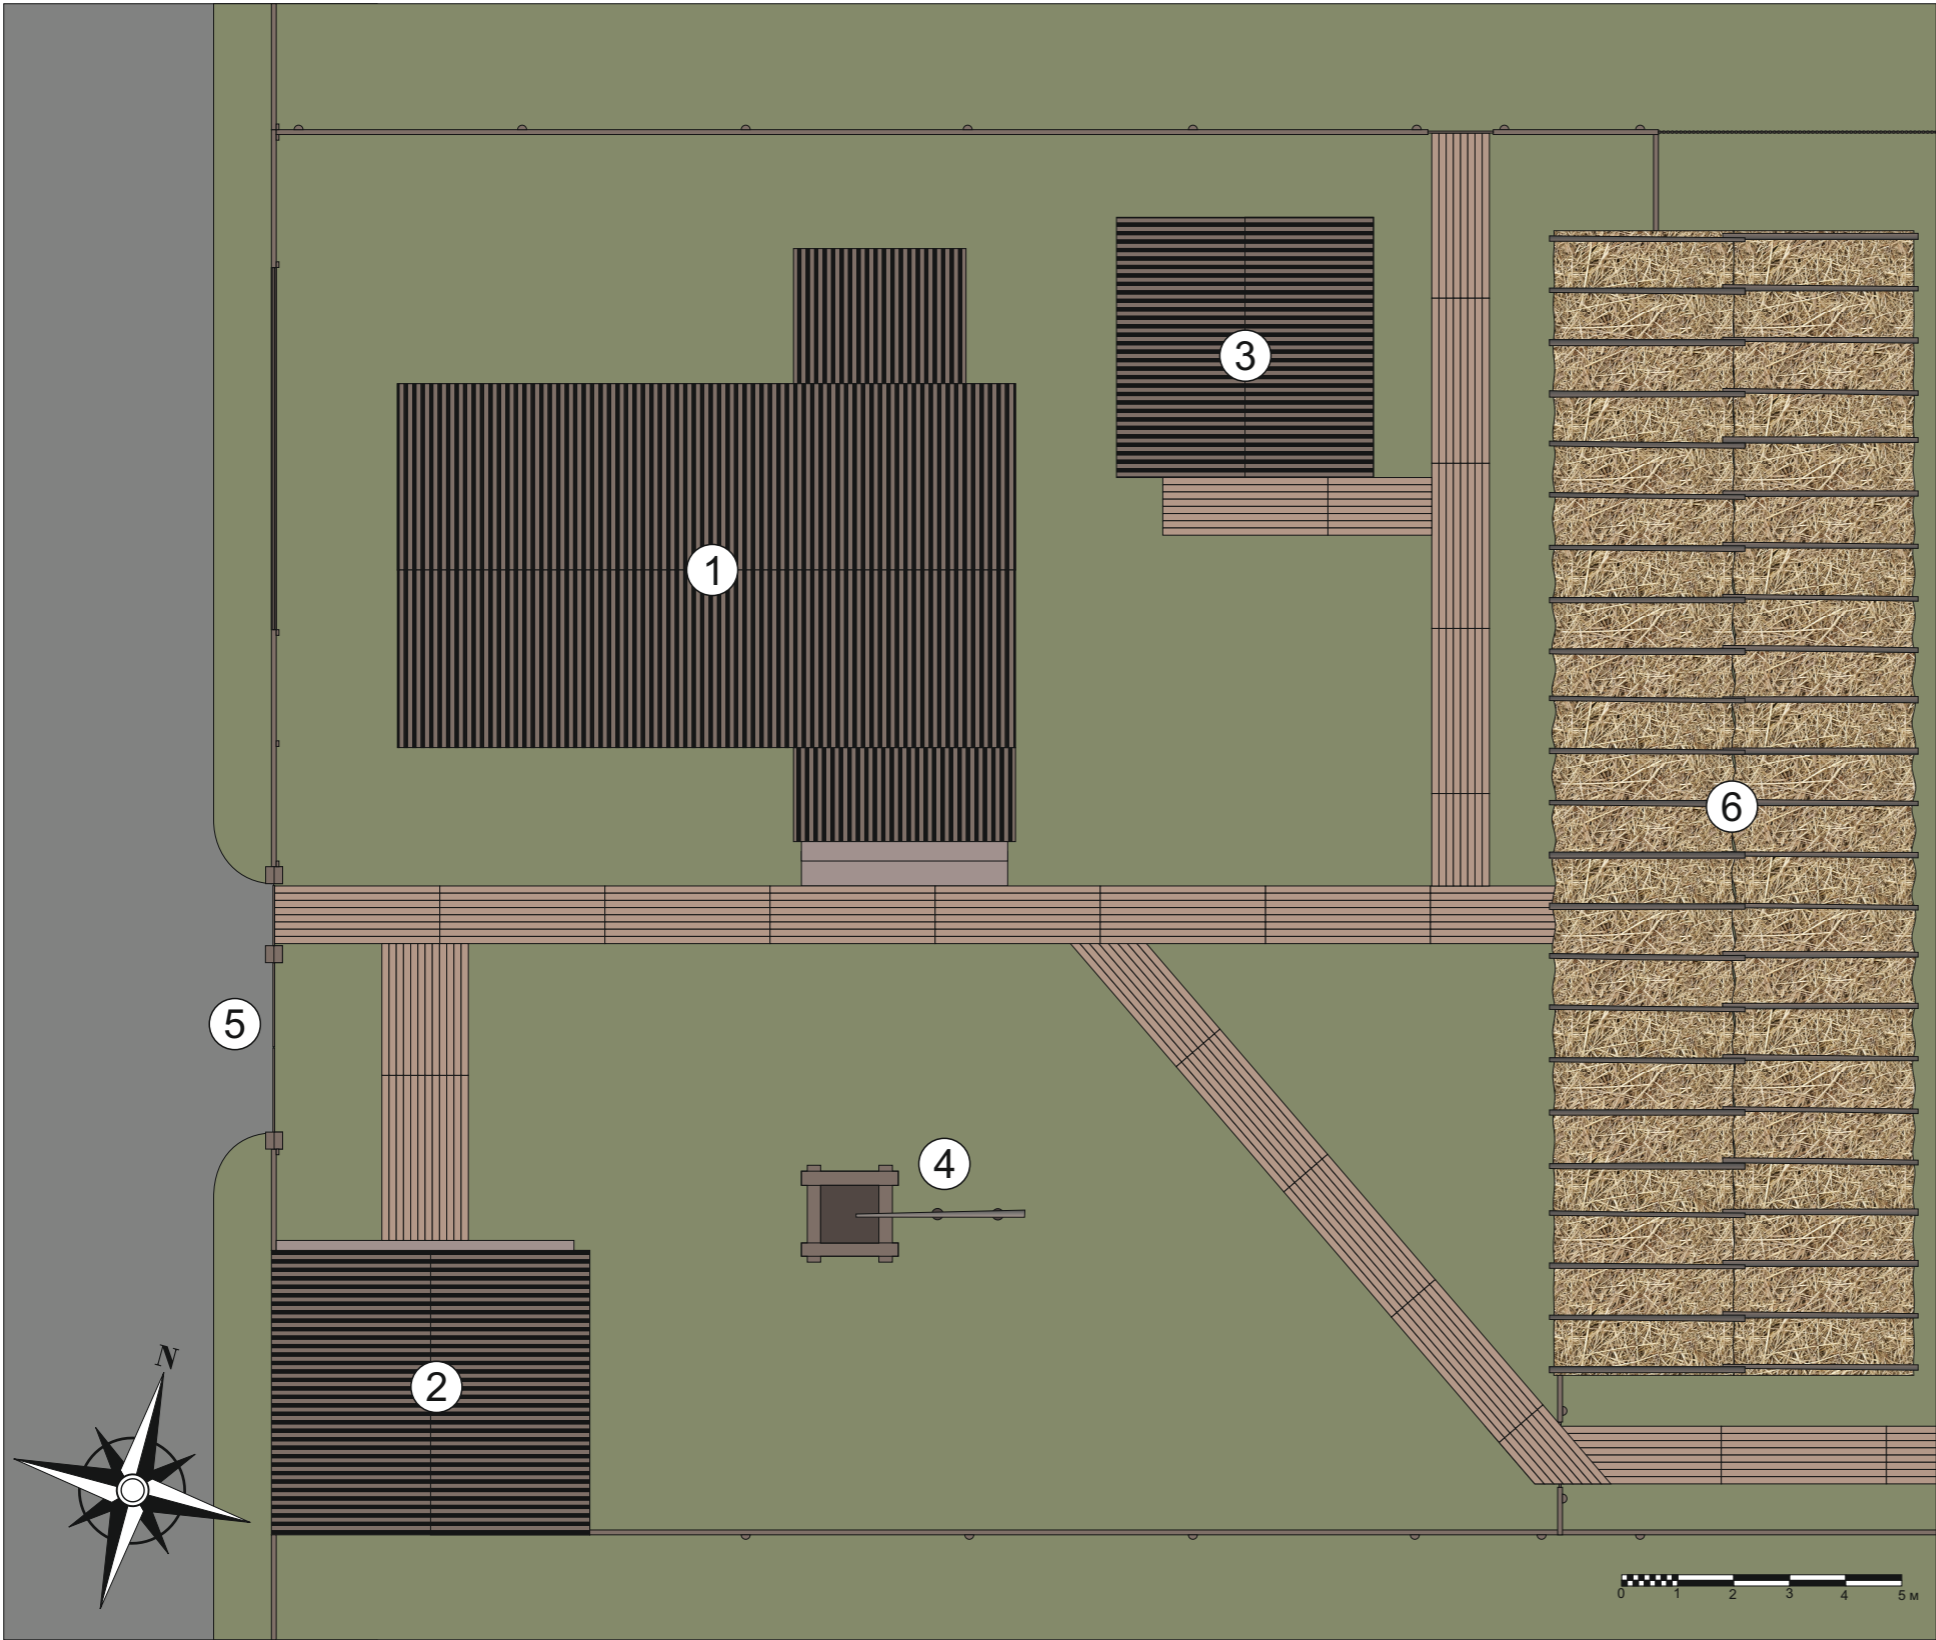


- Экспликация построек
- 1. Жилой дом.
 - 2. Клеть
 - 3. Навес над погребом
 - 4. Колодец
 - 5. Ворота
 - 6. Сарай

Изм	Кол уч	Лист	№ док.	Подпись	Дата
ГАП		Шилова Е.А.			
Архитектор		МухаметзяноваЛ			

Заказчик ГКУ «Главинвестстрой РТ»			
Заказ № 88/16-ПР			
Республика Татарстан, Арский муниципальный район, с. Новый Кырлай, ул Тукая 30			
Усадьба крестьянина Сагди, где в 1892-1895 г.г. жил поэт Габдулла Тукай (1886-1913 г.г.)	Стадия	Лист	Листов
	ЭП	6	12
Генплан		ООО «АРКЕШ»	


Развертка усадьбы по ул. Тукая

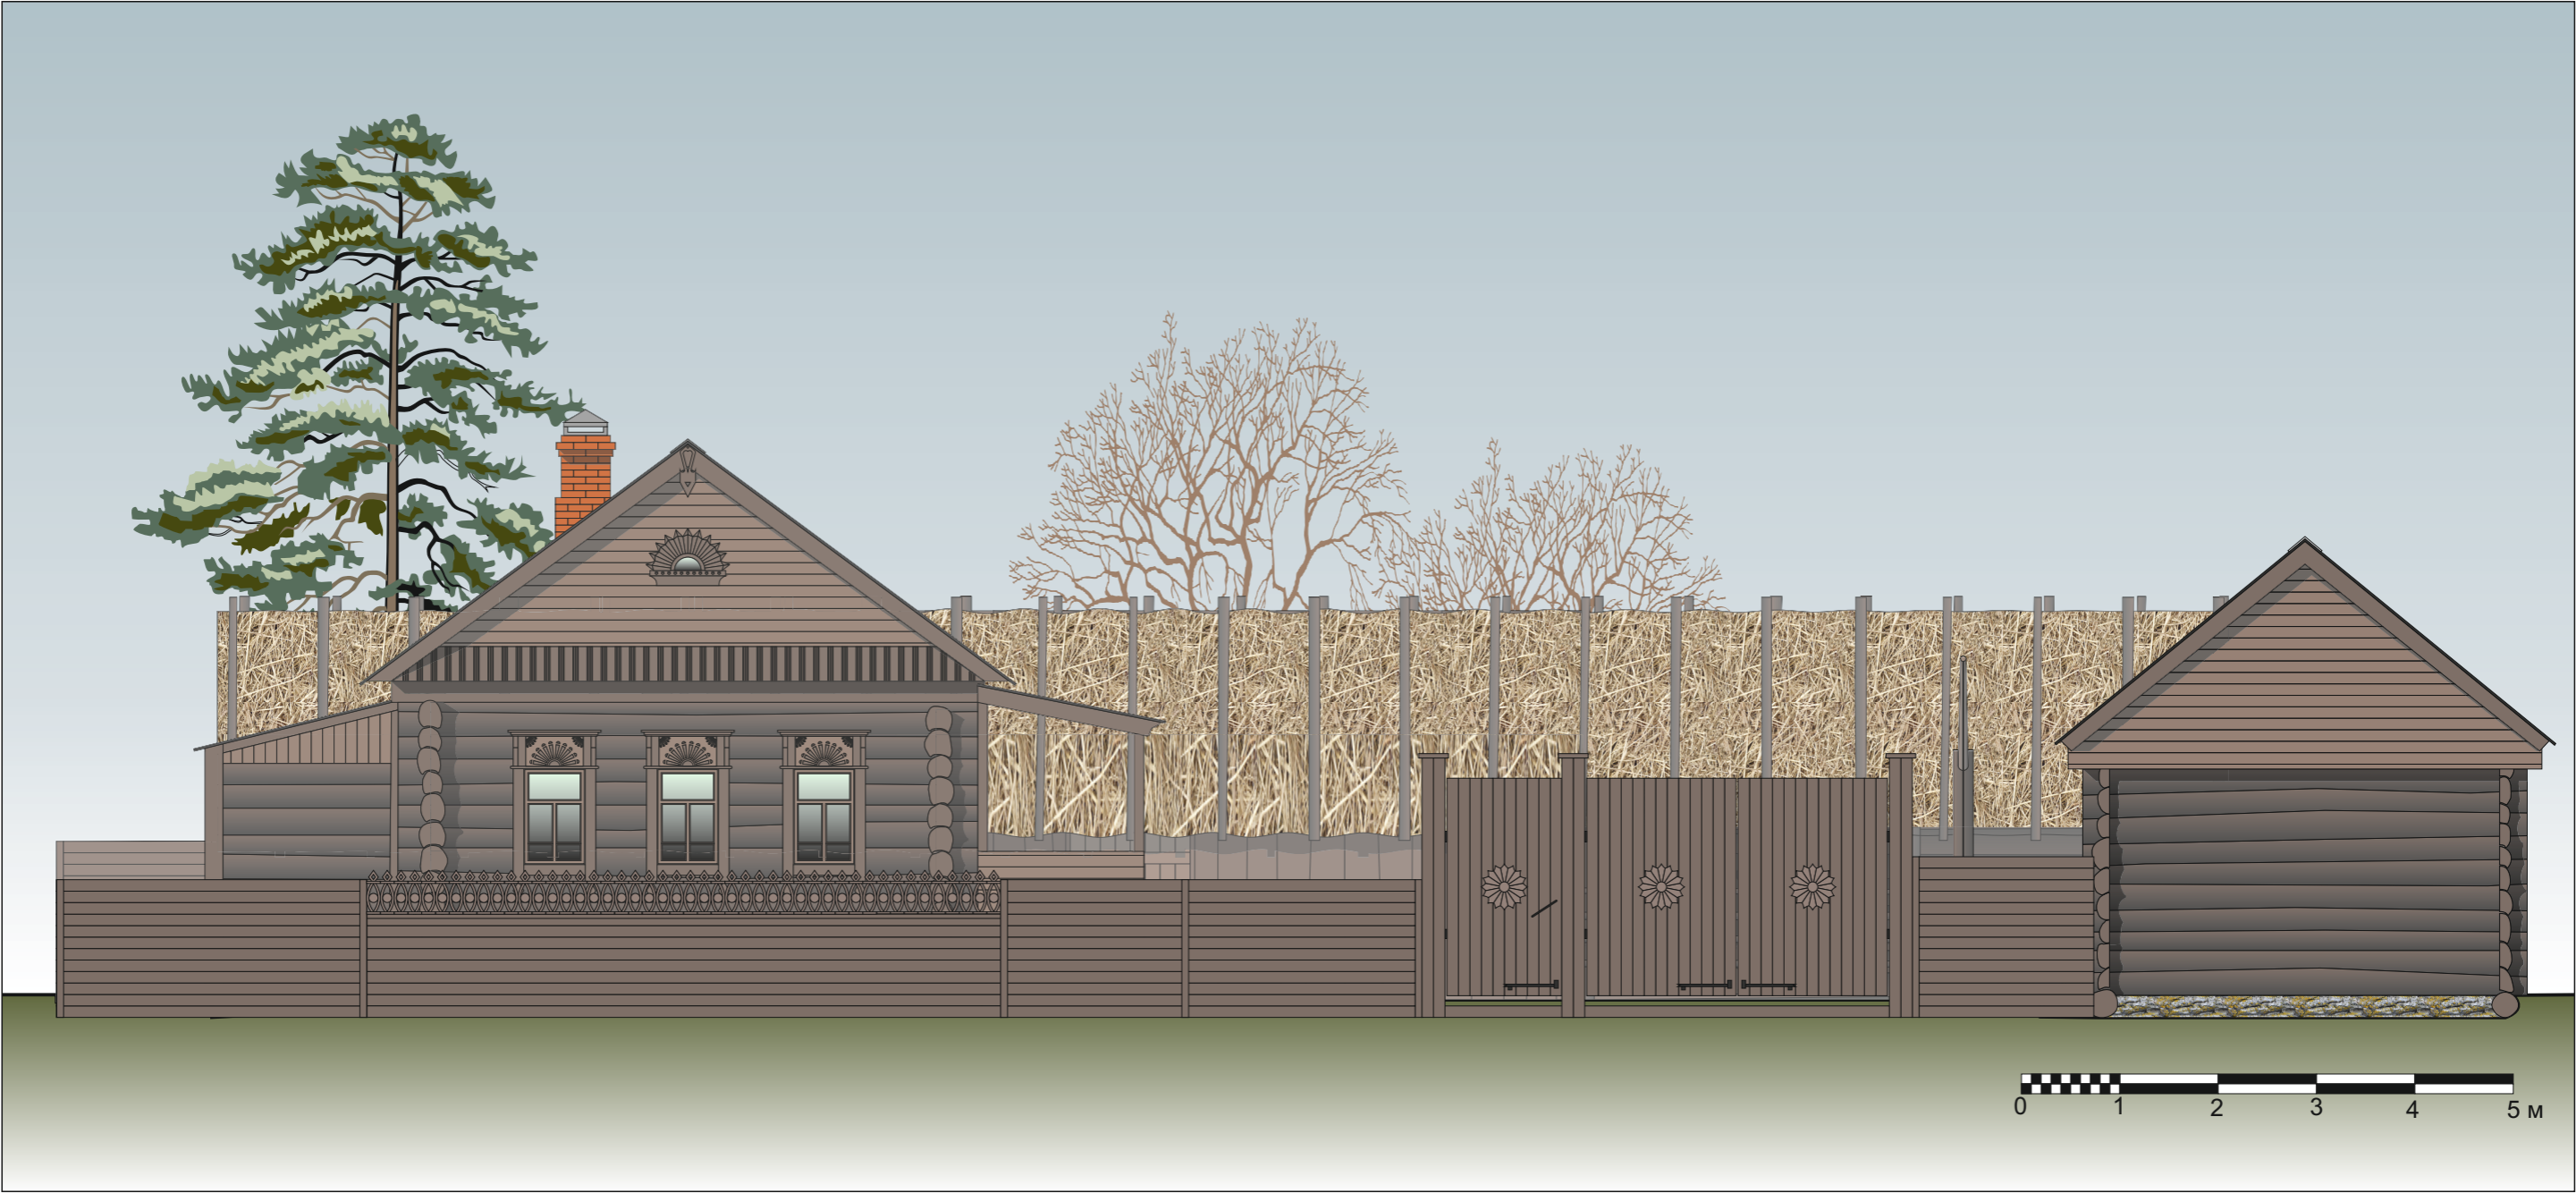

Инв.№ подл.	
Подпись и дата	

						Заказчик ГКУ «Главинвестстрой РТ»			
						Заказ № 88/16-ПР			
						Республика Татарстан, Арский муниципальный район, с. Новый Кырлай, ул Тукая 30			
Изм	Кол уч	Лист	№ док.	Подпись	Дата	Усадьба крестьянина Сагди, где в 1892-1895 г.г. жил поэт Габдулла Тукай (1886-1913 г.г.)	Стадия	Лист	Листов
ГАП		Шилова Е.А.					ЭП	7	12
Архитектор		МухаметзяноваЛ							
						Развертка усадьбы по ул. Тукая		ООО «АРКЕШ»	


Восточная развертка. Фасад дома Сагди, разрез по клет.

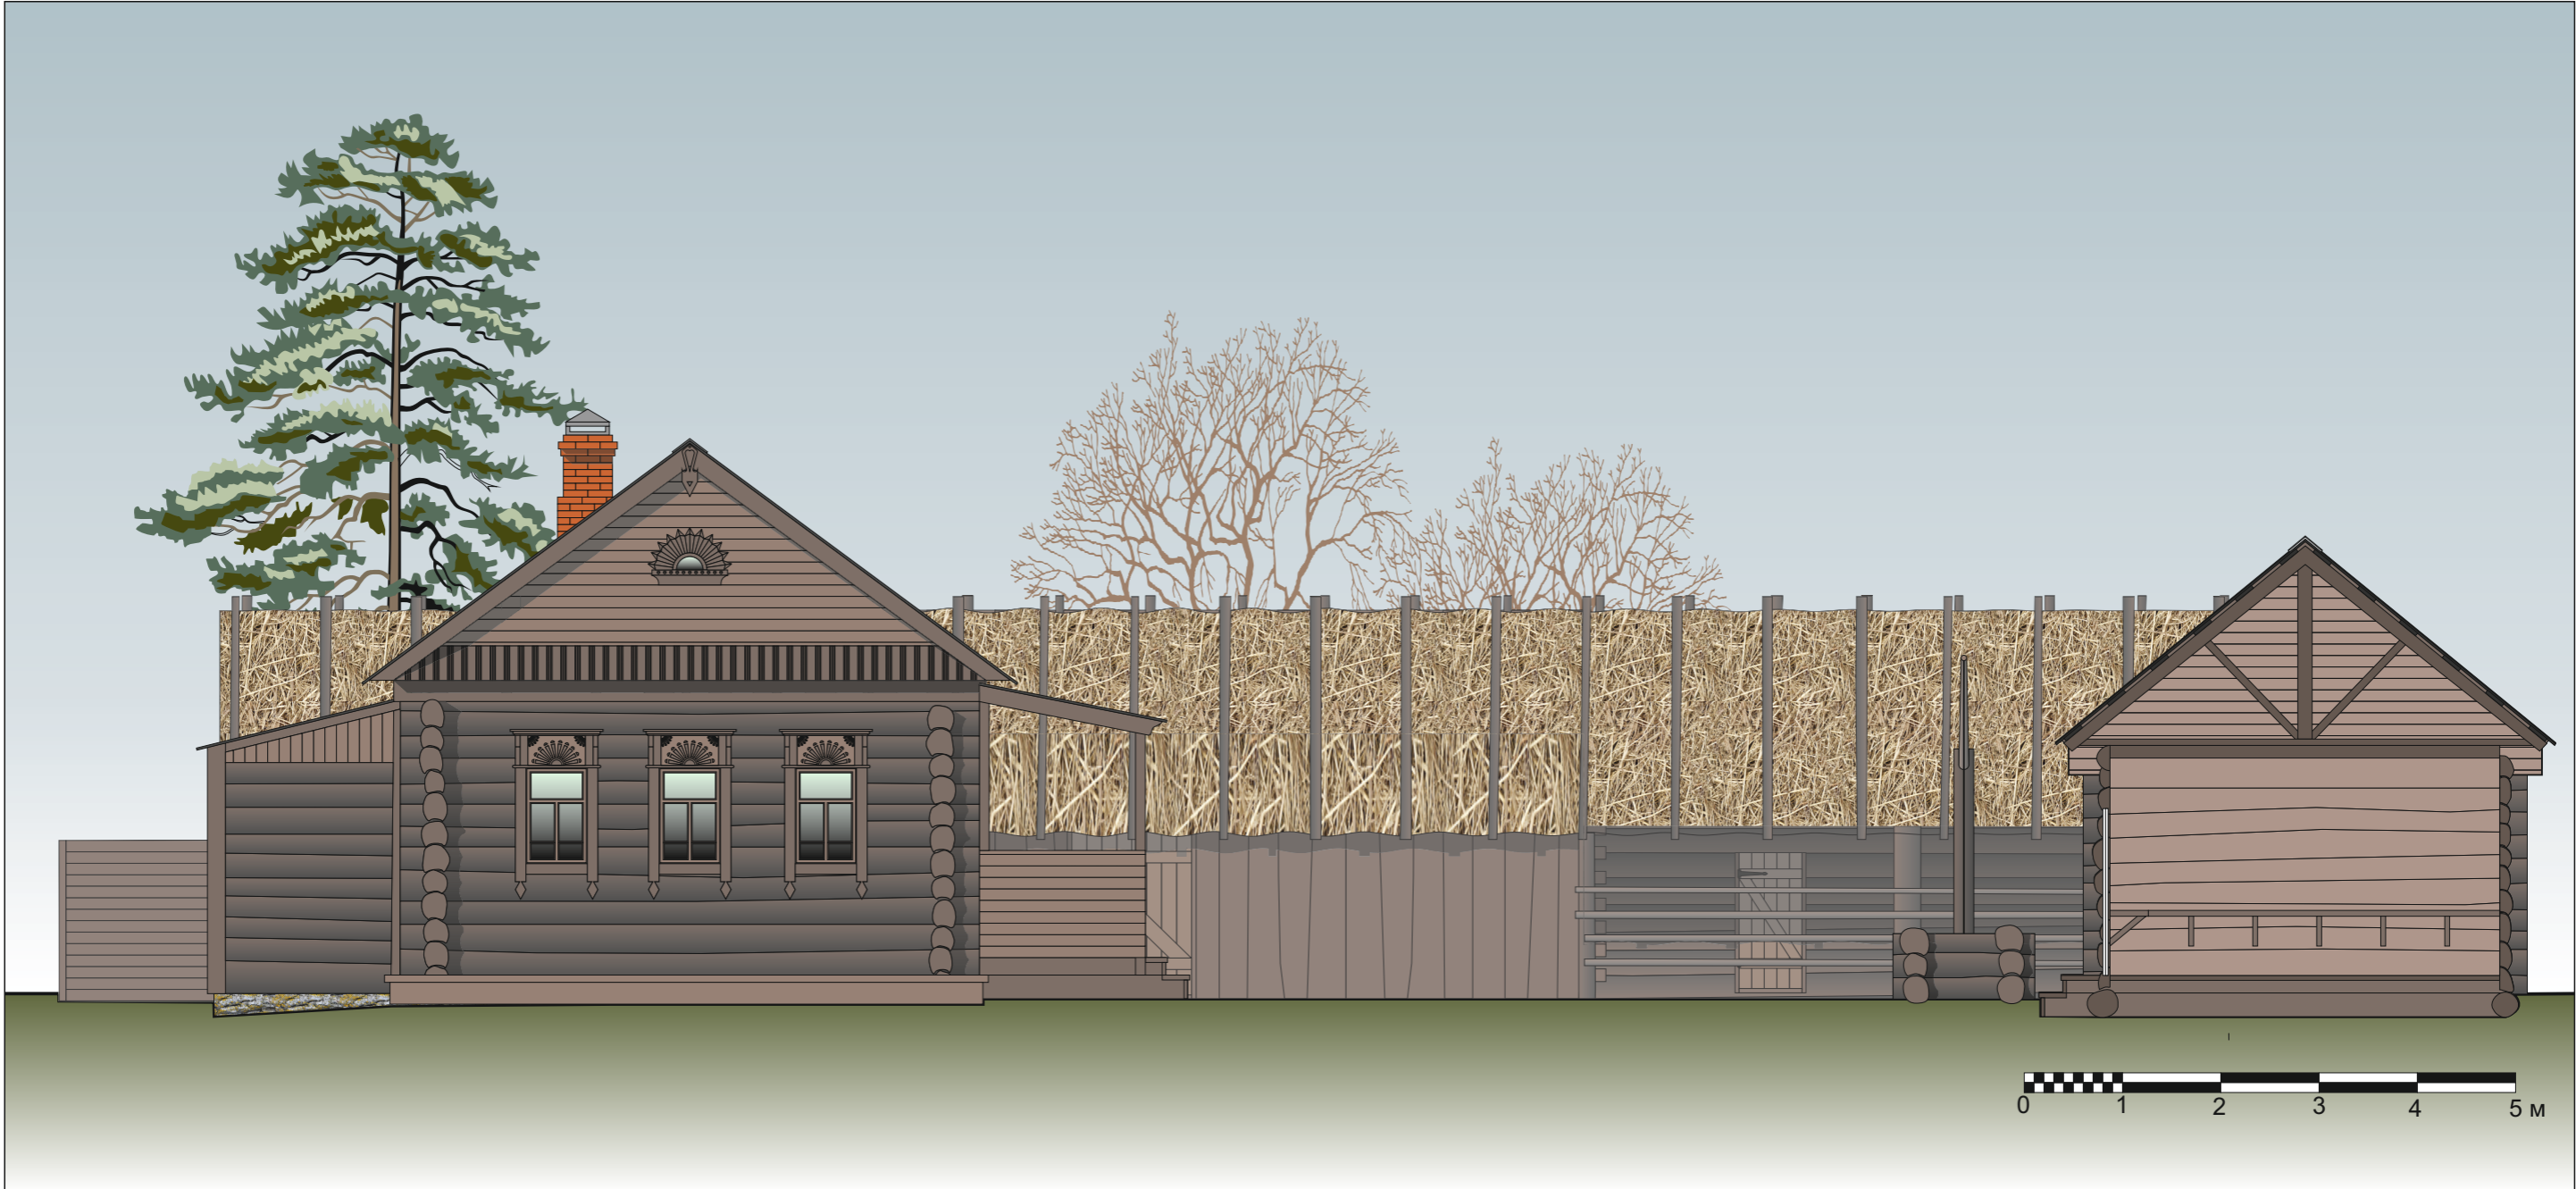

Инв.№ подл.		Подпись и дата	

						Заказчик ГКУ «Главинвестстрой РТ»			
						Заказ № 88/16-ПР			
						Республика Татарстан, Арский муниципальный район, с. Новый Кырлай, ул Тукая 30			
Изм	Кол уч	Лист	№ док.	Подпись	Дата	Усадьба крестьянина Сагди, где в 1892-1895 г.г. жил поэт Габдулла Тукай (1886-1913 г.г.)	Стадия	Лист	Листов
ГАП		Шилова Е.А.					ЭП	8	12
Архитектор		МухаметзяноваЛ							
						Восточная развертка		ООО «АРКЕШ»	


Западная развертка. Дворовой фасад дома Сагди, клети, навеса над погребом.

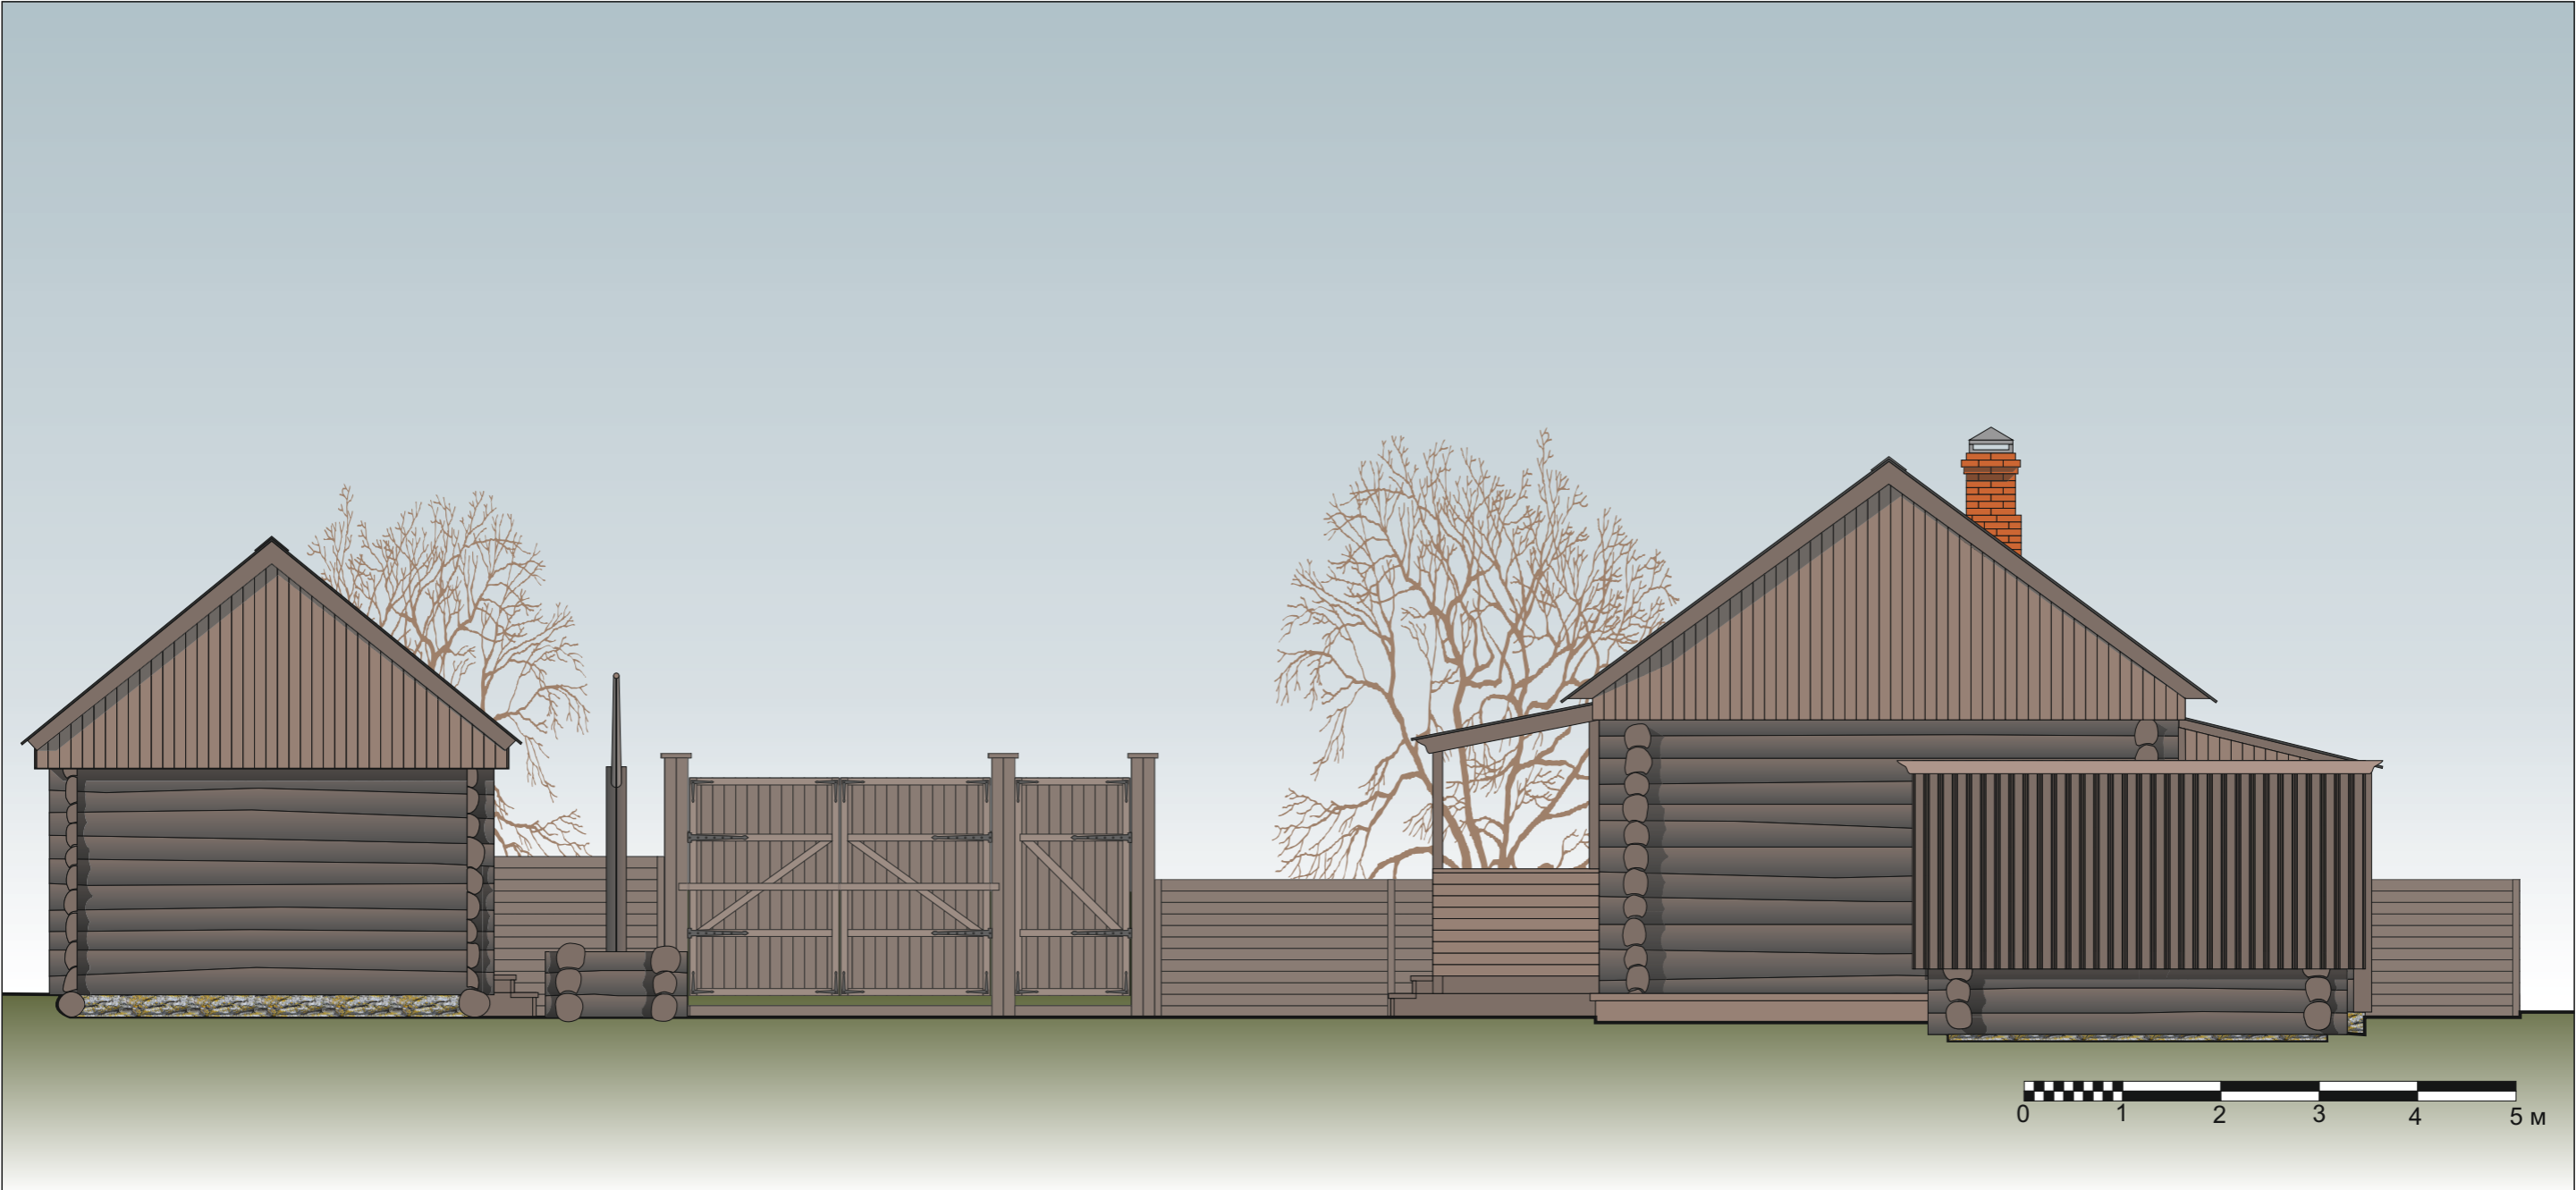

Инв.№ подл.	
Подпись и дата	

						Заказчик ГКУ «Главинвестстрой РТ»				
						Заказ № 88/16-ПР				
						Республика Татарстан, Арский муниципальный район, с. Новый Кырлай, ул Тукая 30				
Изм	Кол уч	Лист	№ док.	Подпись	Дата	Усадьба крестьянина Сагди, где в 1892-1895 г.г. жил поэт Габдулла Тукай (1886-1913 г.г.)		Стадия	Лист	Листов
ГАП		Шилова Е.А.						ЭП	9	12
Архитектор		МухаметзяноваЛ								
						Западный развертка		ООО «АРКЕШ»		


Южная развертка. Вид из соседнего домовладения.

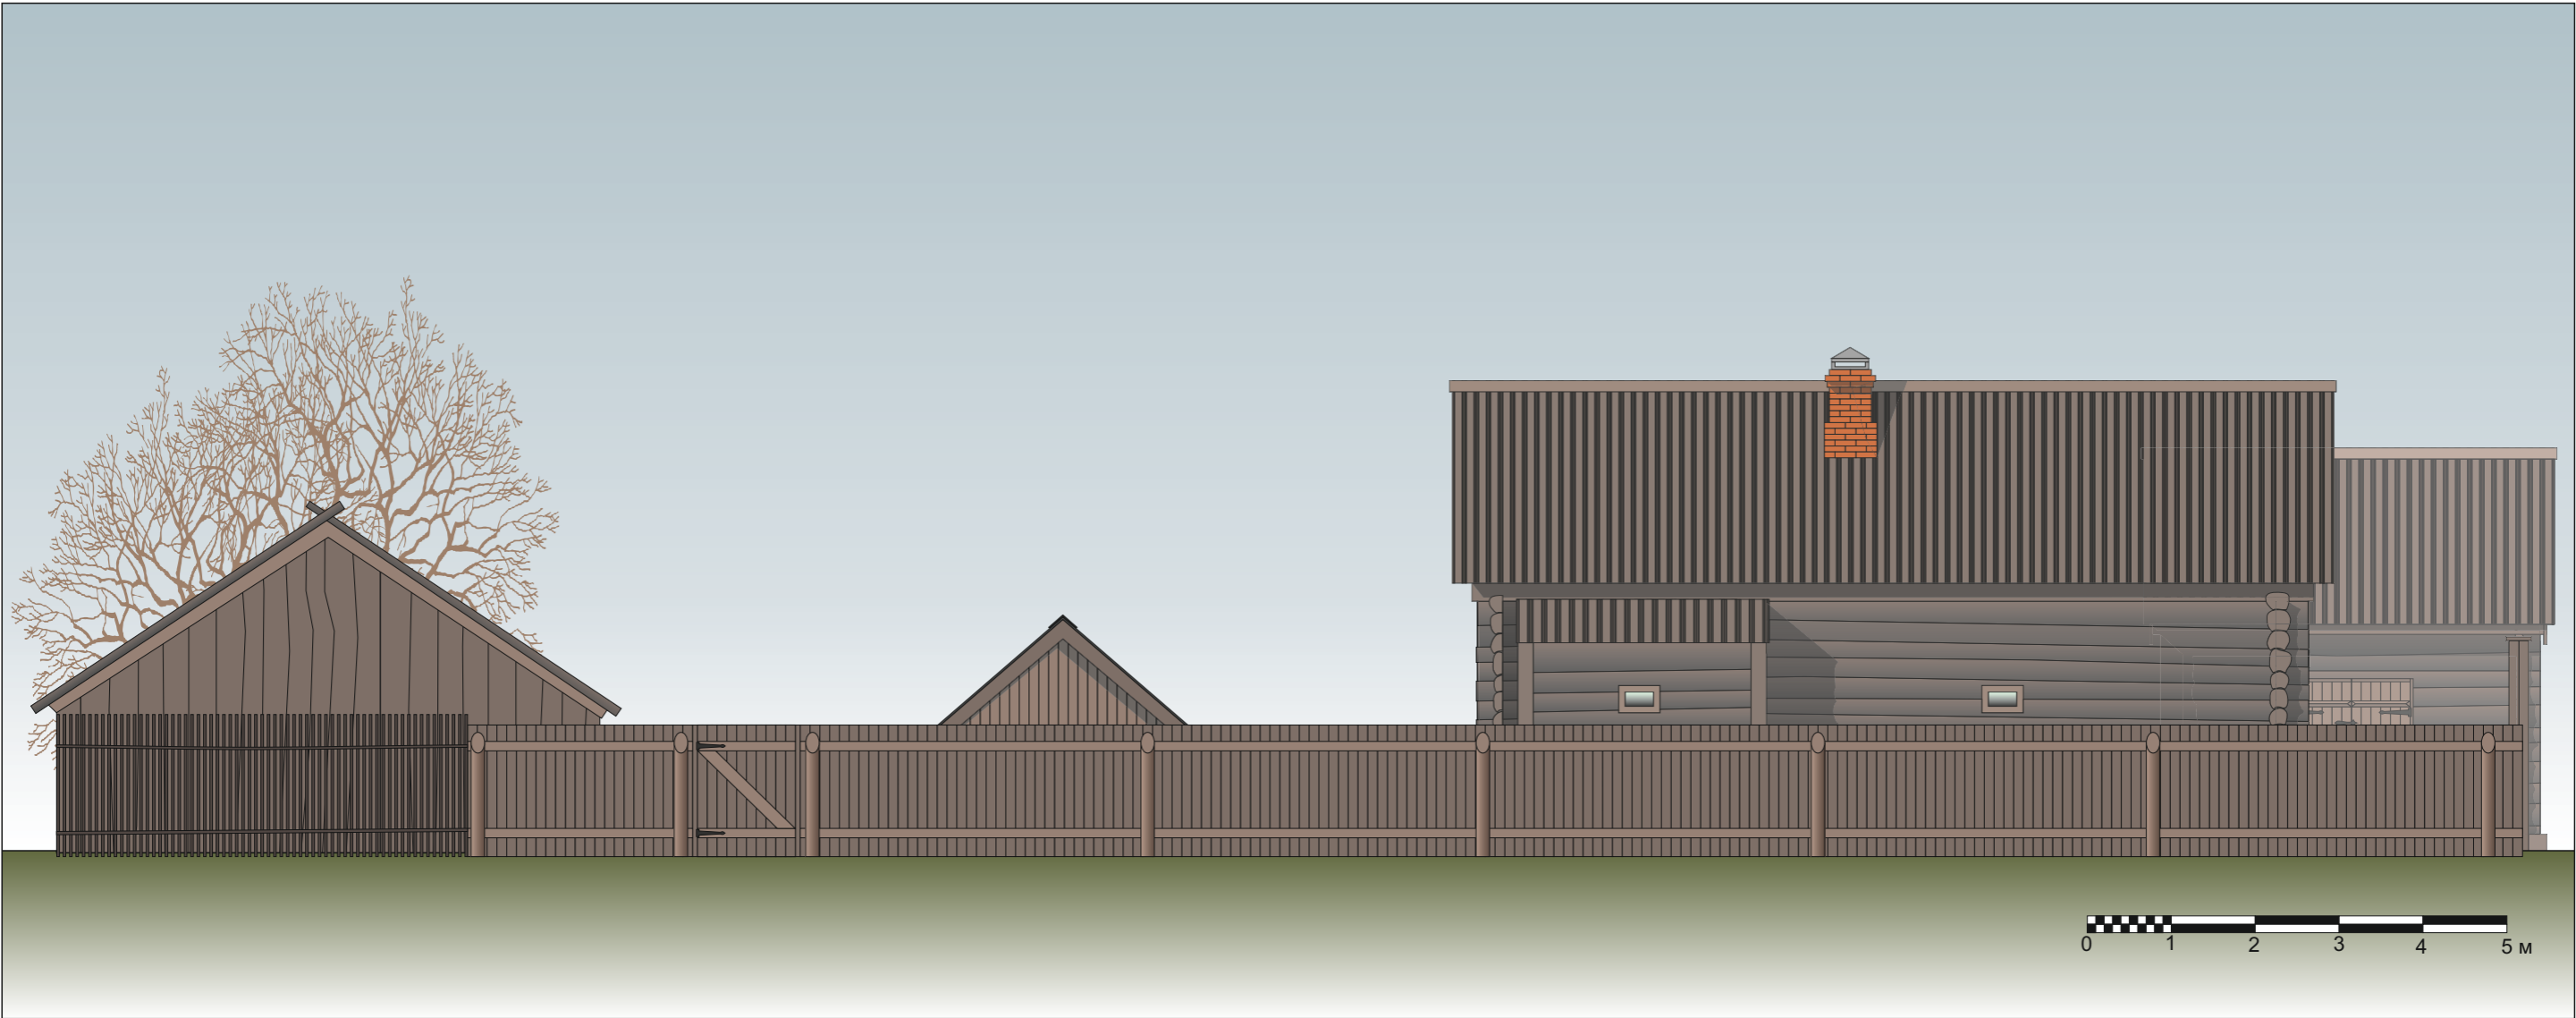

Подпись и дата	
Инв.№ подл.	

						Заказчик ГКУ «Главинвестстрой РТ»			
						Заказ № 88/16-ПР			
						Республика Татарстан, Арский муниципальный район, с. Новый Кырлай, ул Тукая 30			
Изм	Кол уч	Лист	№ док.	Подпись	Дата	Усадьба крестьянина Сагди, где в 1892-1895 г.г. жил поэт Габдулла Тукай (1886-1913 г.г.)	Стадия	Лист	Листов
ГАП		Шилова Е.А.					ЭП	10	12
Архитектор		МухаметзяноваЛ							
						Южная развертка Вид из соседнего домовладения.	ООО «АРКЕШ»		


Южная развертка. Колодец, главный фасад клетки, разрез по хозяйственной постройке.

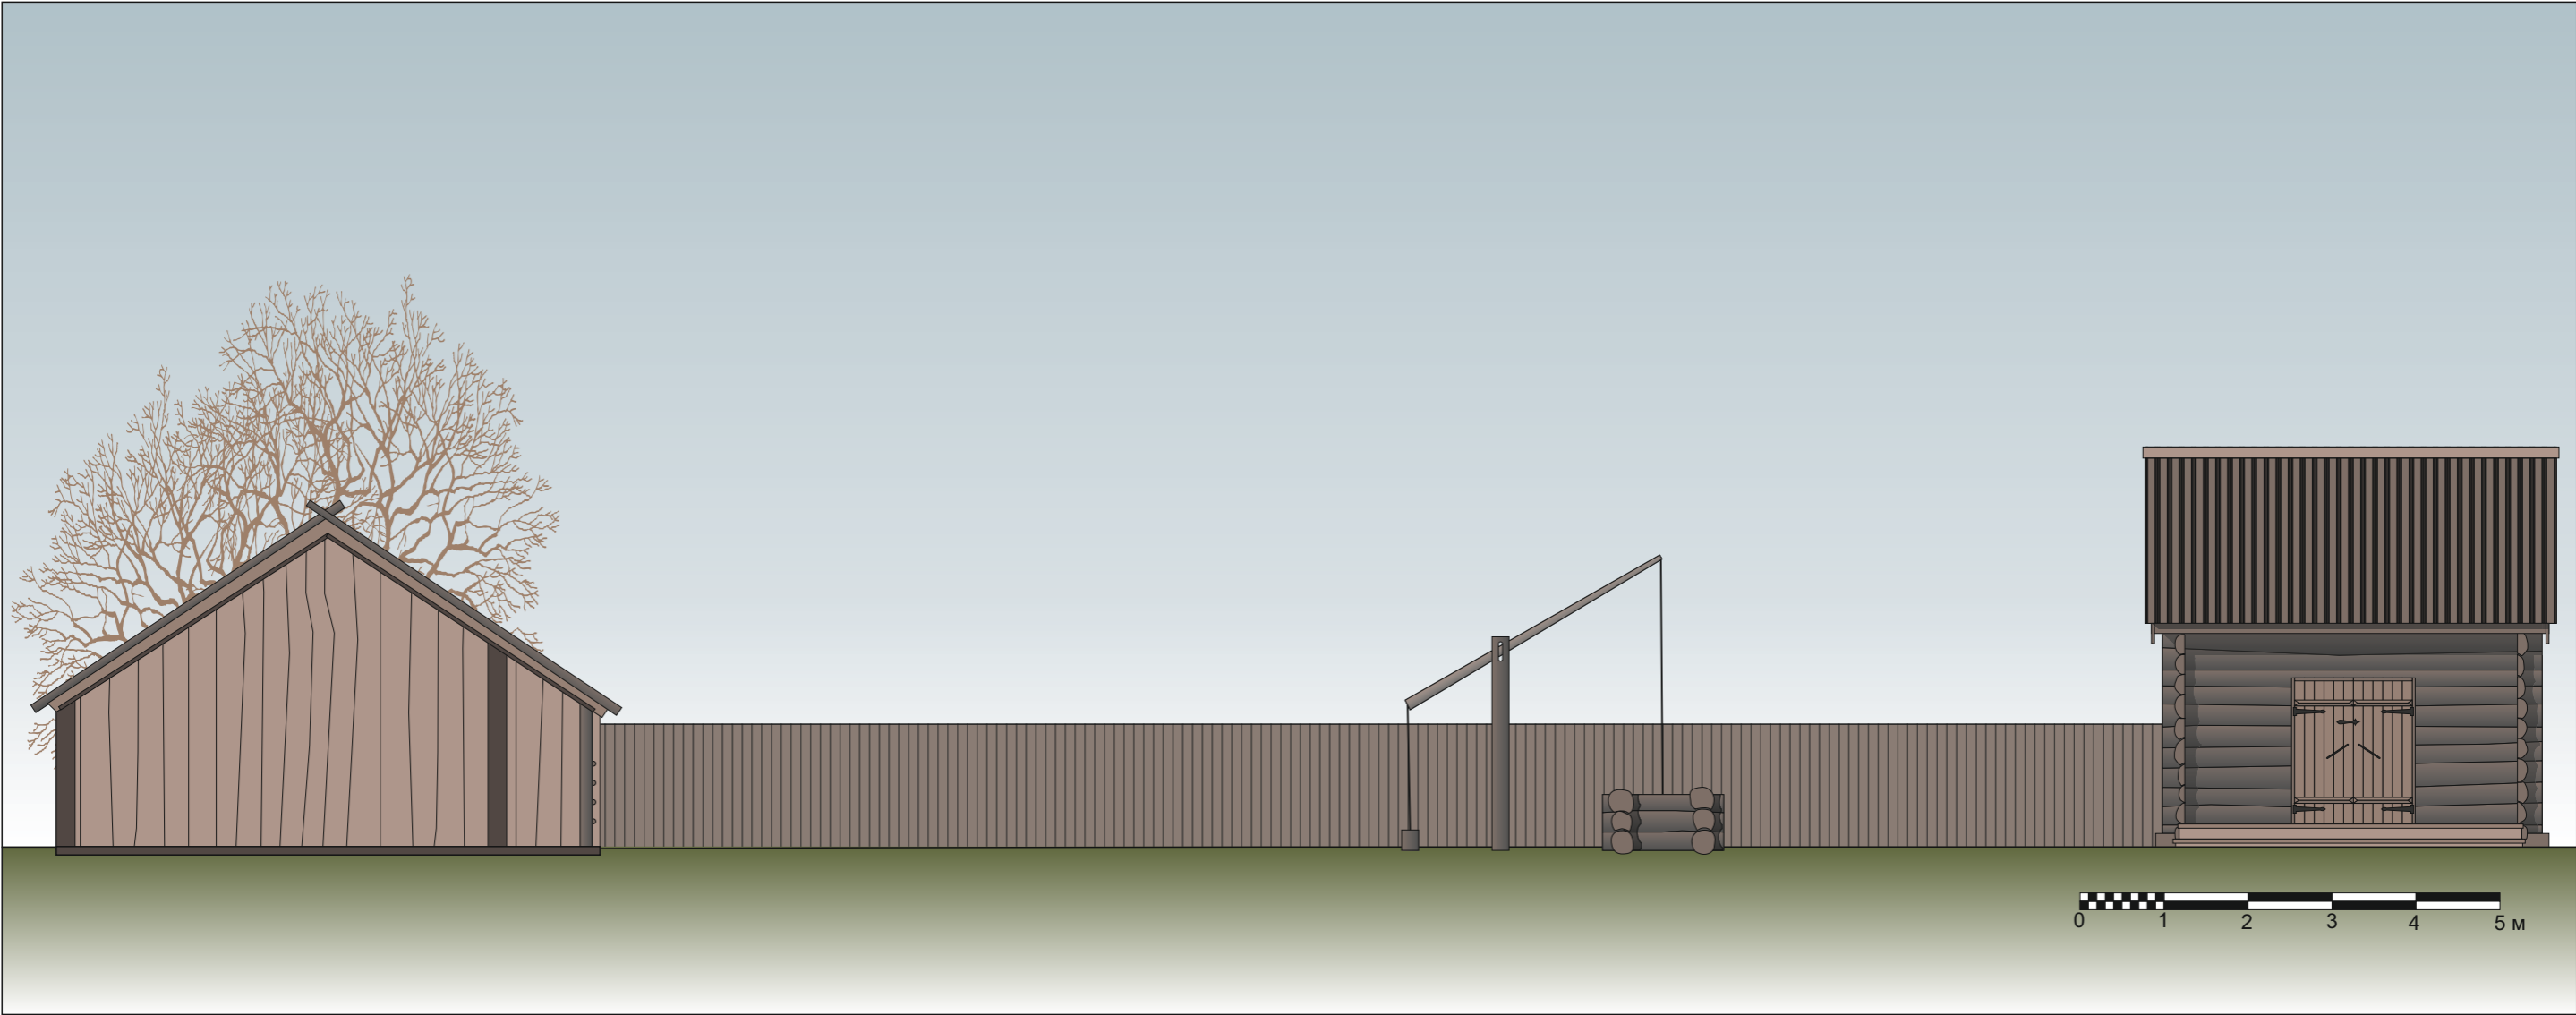

Подпись и дата	
Инв.№ подл.	

						Заказчик ГКУ «Главинвестстрой РТ»			
						Заказ № 88/16-ПР			
						Республика Татарстан, Арский муниципальный район, с. Новый Кырлай, ул Тукая 30			
Изм	Кол уч	Лист	№ док.	Подпись	Дата	Усадьба крестьянина Сагди, где в 1892-1895 г.г. жил поэт Габдулла Тукай (1886-1913 г.г.)	Стадия	Лист	Листов
ГАП		Шилова Е.А.					ЭП	11	12
Архитектор		МухаметзяноваЛ							
						Южная развертка	ООО «АРКЕШ»		

Северная развертка. Главный фасад дома Сагди, навес над погребом, хозяйственная постройка.

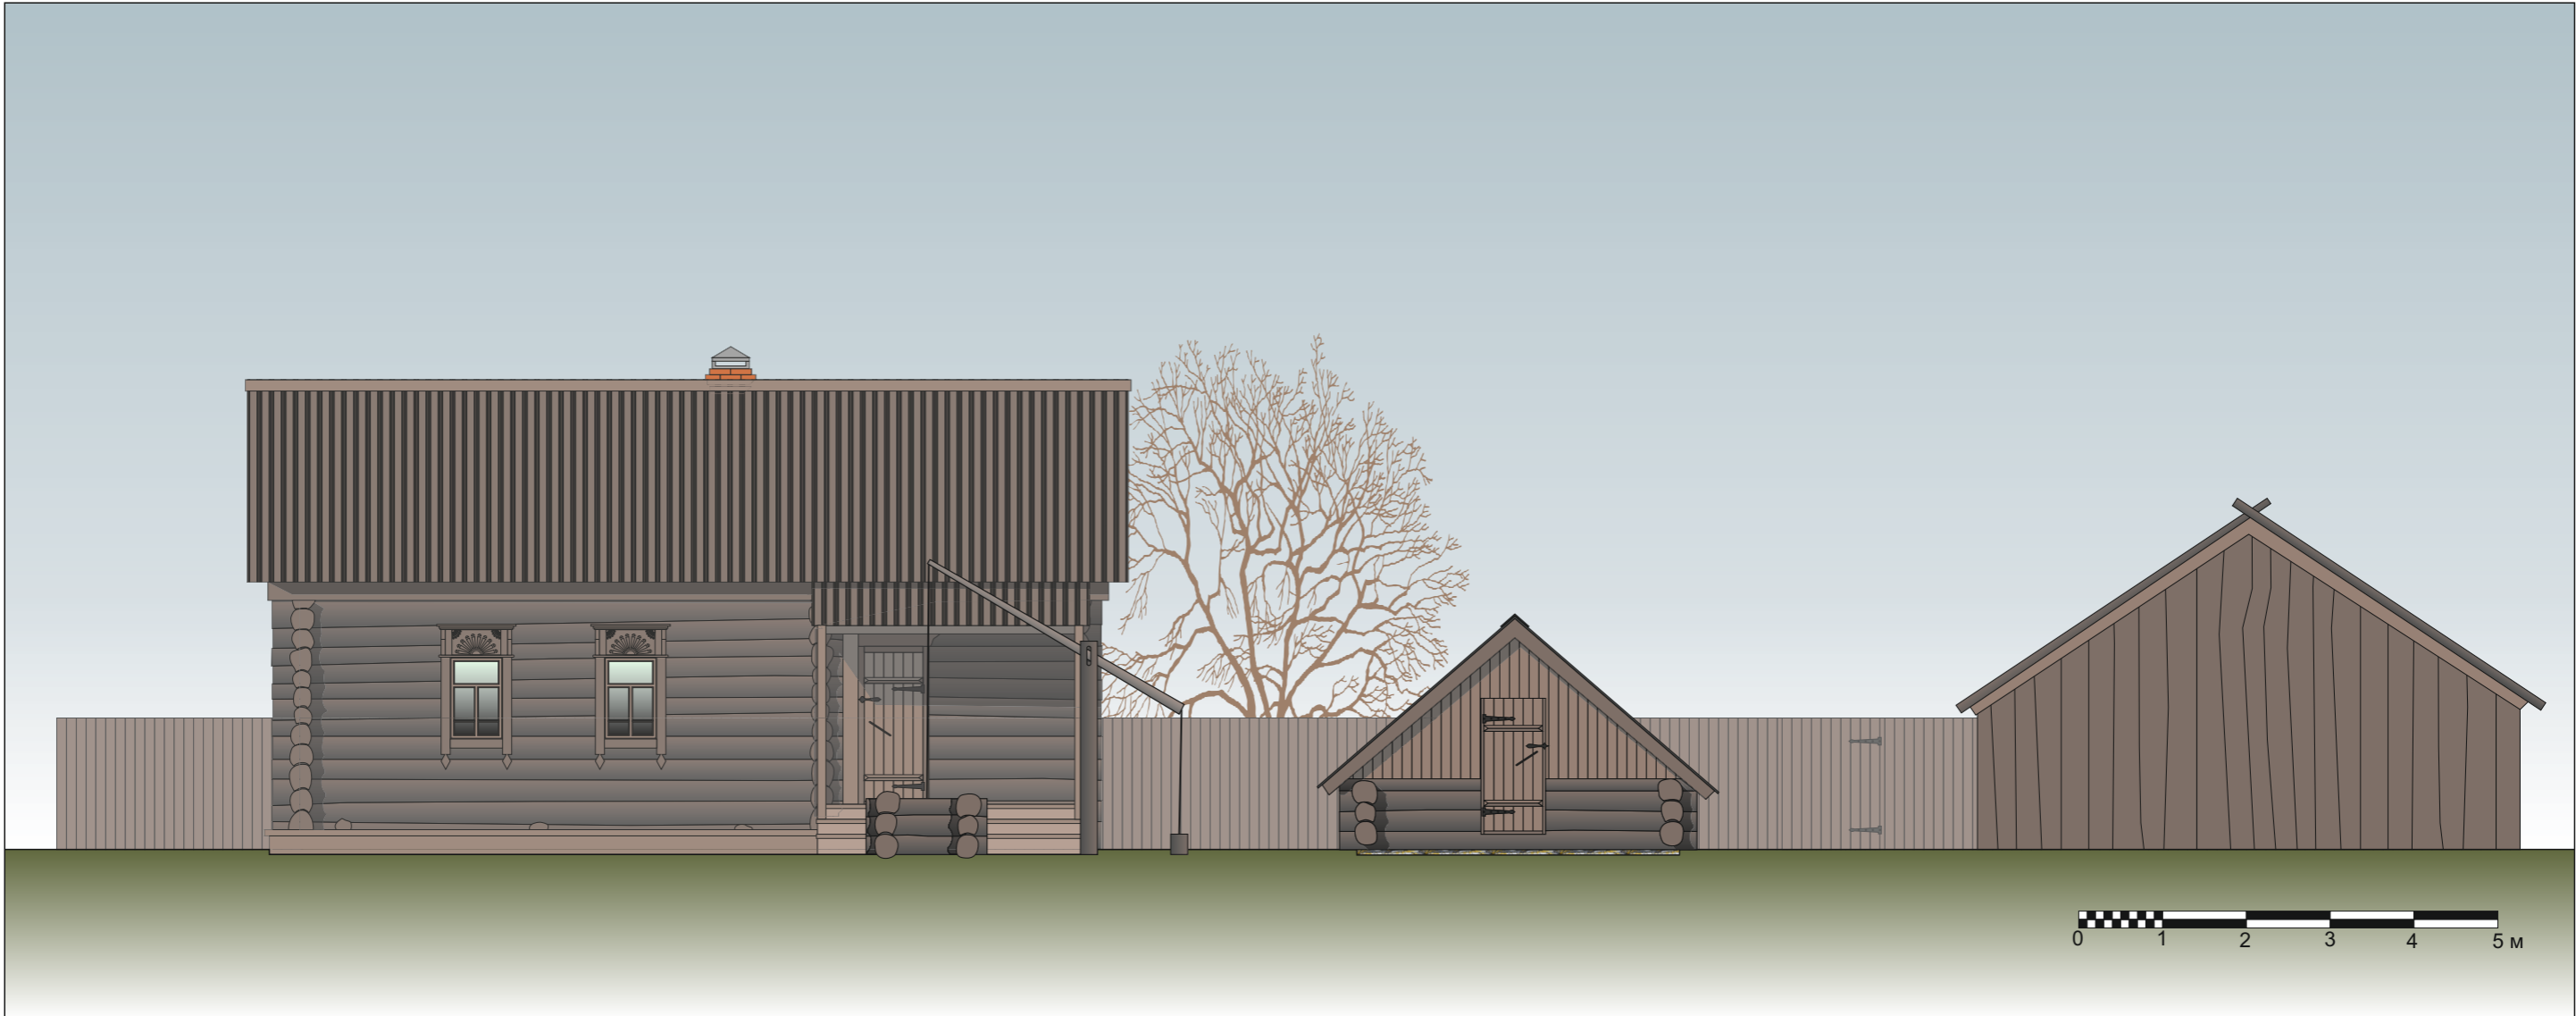

Подпись и дата	
Инв.№ подл.	

						Заказчик ГКУ «Главинвестстрой РТ»			
						Заказ № 88/16-ПР			
						Республика Татарстан, Арский муниципальный район, с. Новый Кырлай, ул Тукая 30			
Изм	Кол уч	Лист	№ док.	Подпись	Дата	Усадьба крестьянина Сагди, где в 1892-1895 г.г. жил поэт Габдулла Тукай (1886-1913 г.г.)	Стадия	Лист	Листов
ГАП		Шилова Е.А.					ЭП	12	12
Архитектор		МухаметзяноваЛ							
						Северная развертка		ООО «АРКЕШ»	