





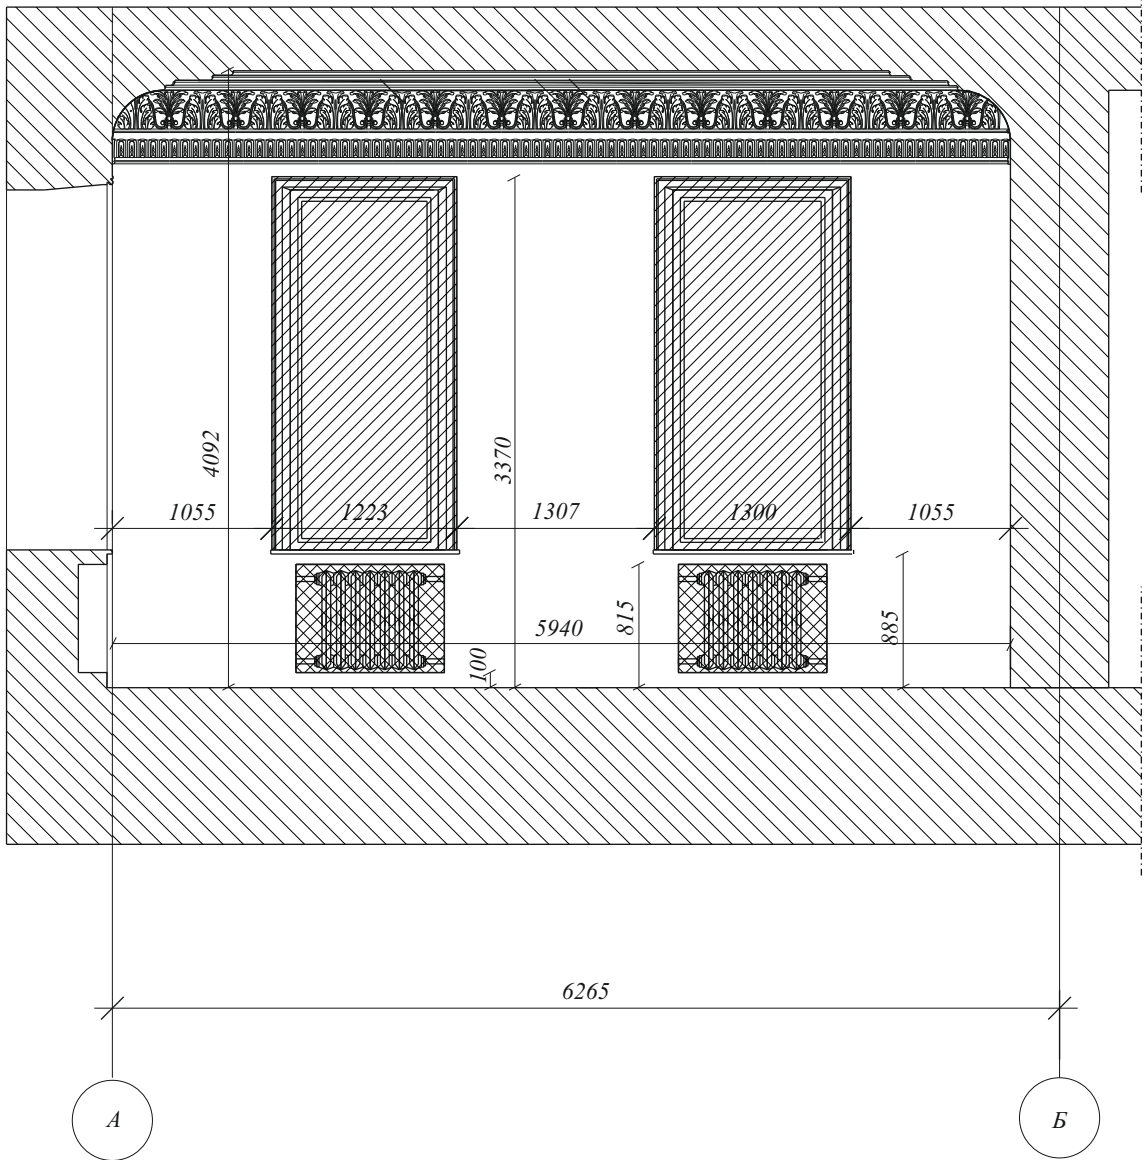
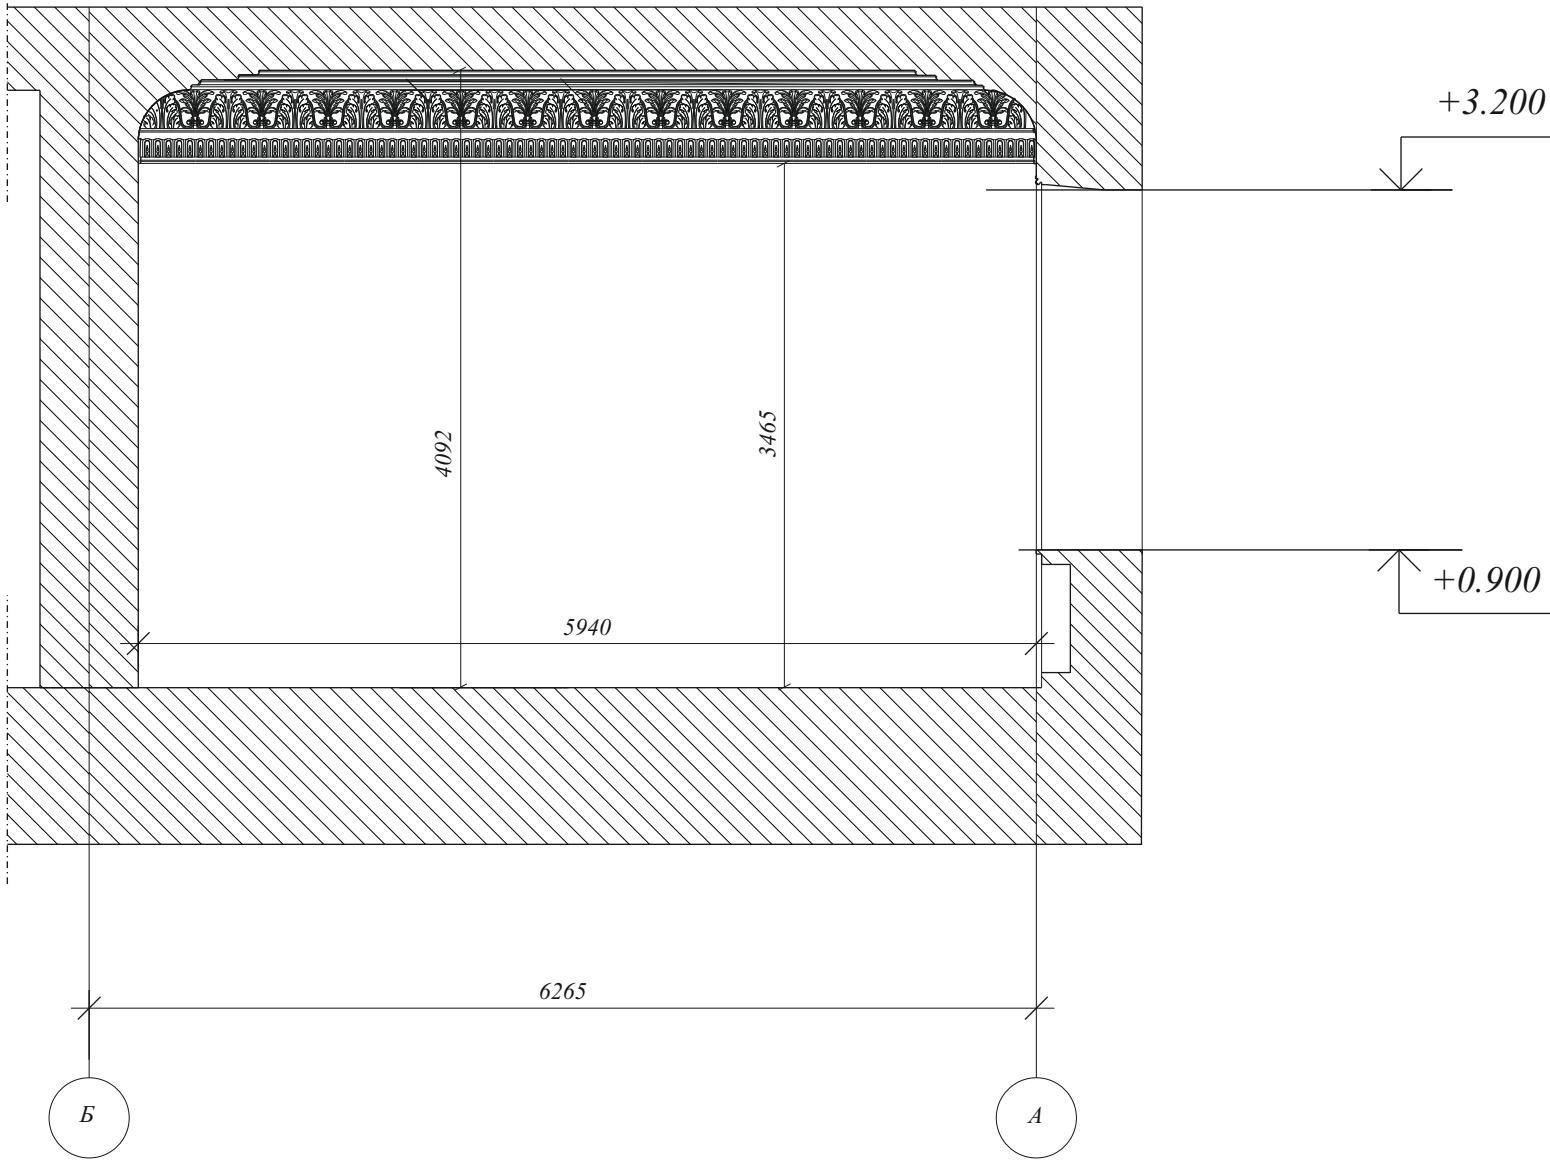
Инв. № подл.	Подпись и дата	Взам. инв. №

Условные обозначения:



-  - ниша под радиаторы середина XX в.
-  - оконные, дверные заполнения, рест. 2005 г.

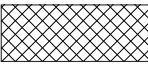

						Заказчик ГКУ «Главинвестстрой РТ»			
						Заказ № 9495-РР			
						Здание государственного автономного учреждения здравоохранения «Республиканская клиническая офтальмологическая больница Министерства здравоохранения Республики Татарстан » по ул. Бутлерова, 14 г. Казани			
Изм	Кол уч	Лист	№ док.	Подпись	Дата	«Особняк промышленника Зобнина, 1915г., арх. .П.Гаврилов»	Стадия	Лист	Листов
ГАП				Шилова Е.А. 			ОЧ	31	
Архитектор				Гринина 					
						Интерьеры в осях 7-4/5, 4/5-7 М1:50	ООО «АРКЕШ»		

Инв. № подл.	Подпись и дата	Взам. инв. №

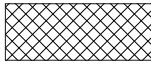


Условные обозначения:

-  - ниша под радиаторы середина XX в.
-  - оконные, дверные заполнения, рест. 2005 г.

						Заказчик ГКУ «Главинвестстрой РТ»				
						Заказ № 9495-PP				
						Здание государственного автономного учреждения здравоохранения «Республиканская клиническая офтальмологическая больница Министерства здравоохранения Республики Татарстан » по ул. Бутлерова, 14 г. Казани				
Изм	Кол уч	Лист	№ док.	Подпись	Дата					
ГАП		Шилова Е.А.				«Особняк промышленника Зобнина, 1915г., арх. .П.Гаврилов»		Стадия	Лист	Листов
Архитектор		Гринина						ОЧ	32	
						Интерьеры в осях Б-А, А-Б М1:50		ООО «АРКЕШ»		



Инв.№ подл.	Подпись и дата	Взам. инв. №

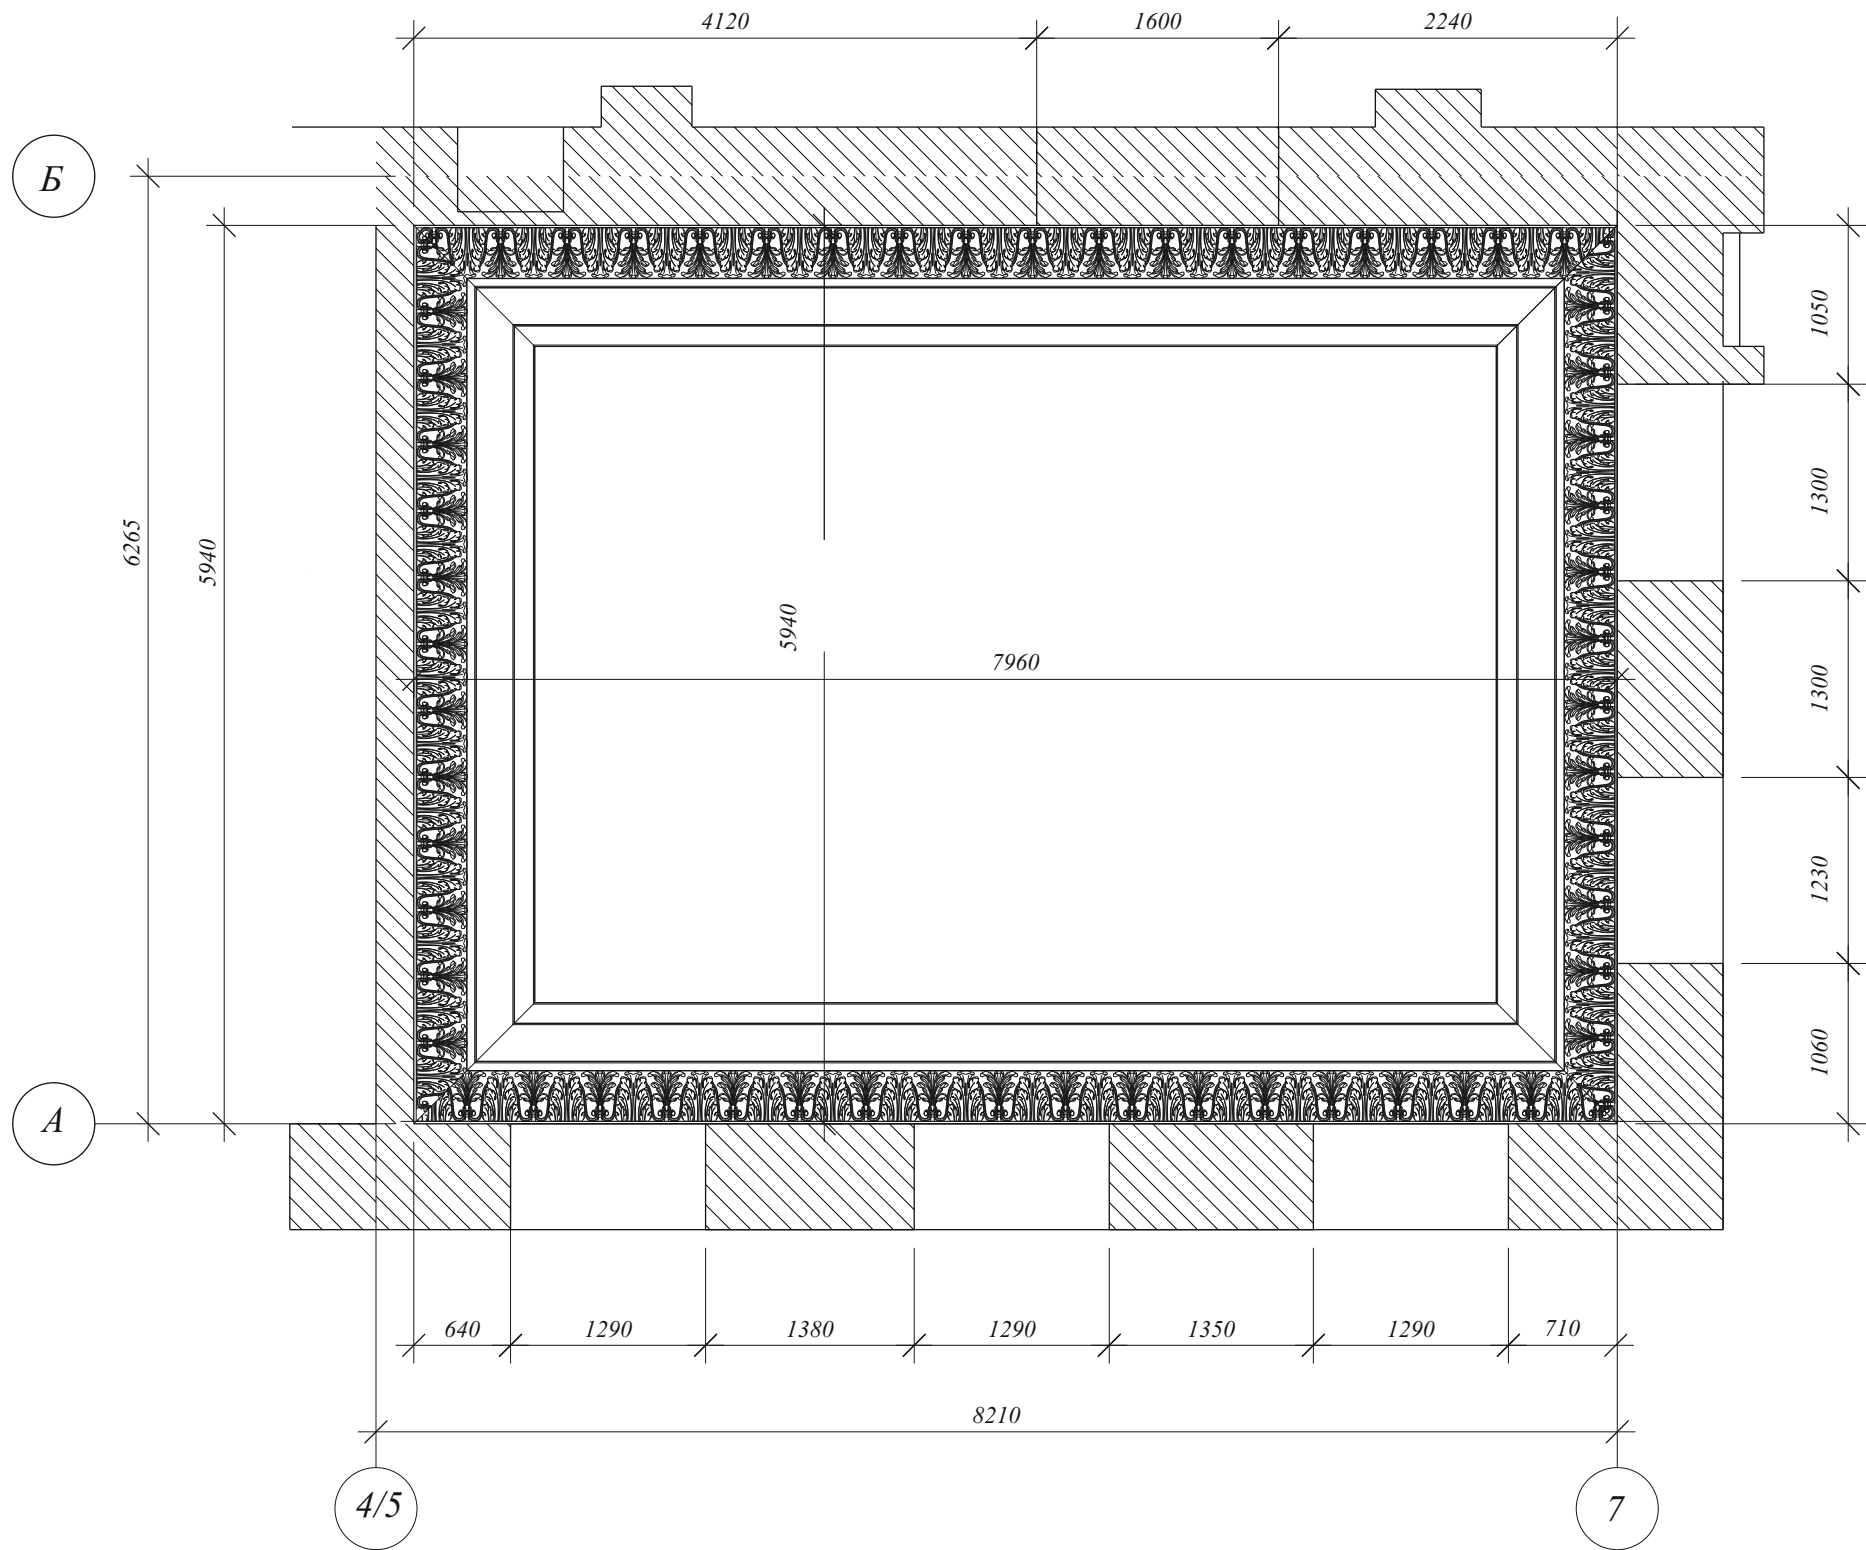

Изм	Кол уч	Лист	№ док.	Подпись	Дата
ГАП			Шилова Е.А.		
Архитектор			Гринина		

Заказчик ГКУ «Главинвестстрой РТ»			
Заказ № 9495-РР			
Здание государственного автономного учреждения здравоохранения «Республиканская клиническая офтальмологическая больница Министерства здравоохранения Республики Татарстан» по ул. Бутлерова, 14 г. Казани			
«Обособняк промышленника Зобнина, 1915г., арх. .П.Гаврилов»	Стадия	Лист	Листов
	ОЧ	33	
План потолка в осях 7-4/5, А-Б М1:50		ООО «АРКЕШ»	

Инв.№ подл.	Подпись и дата	Взам. инв. №

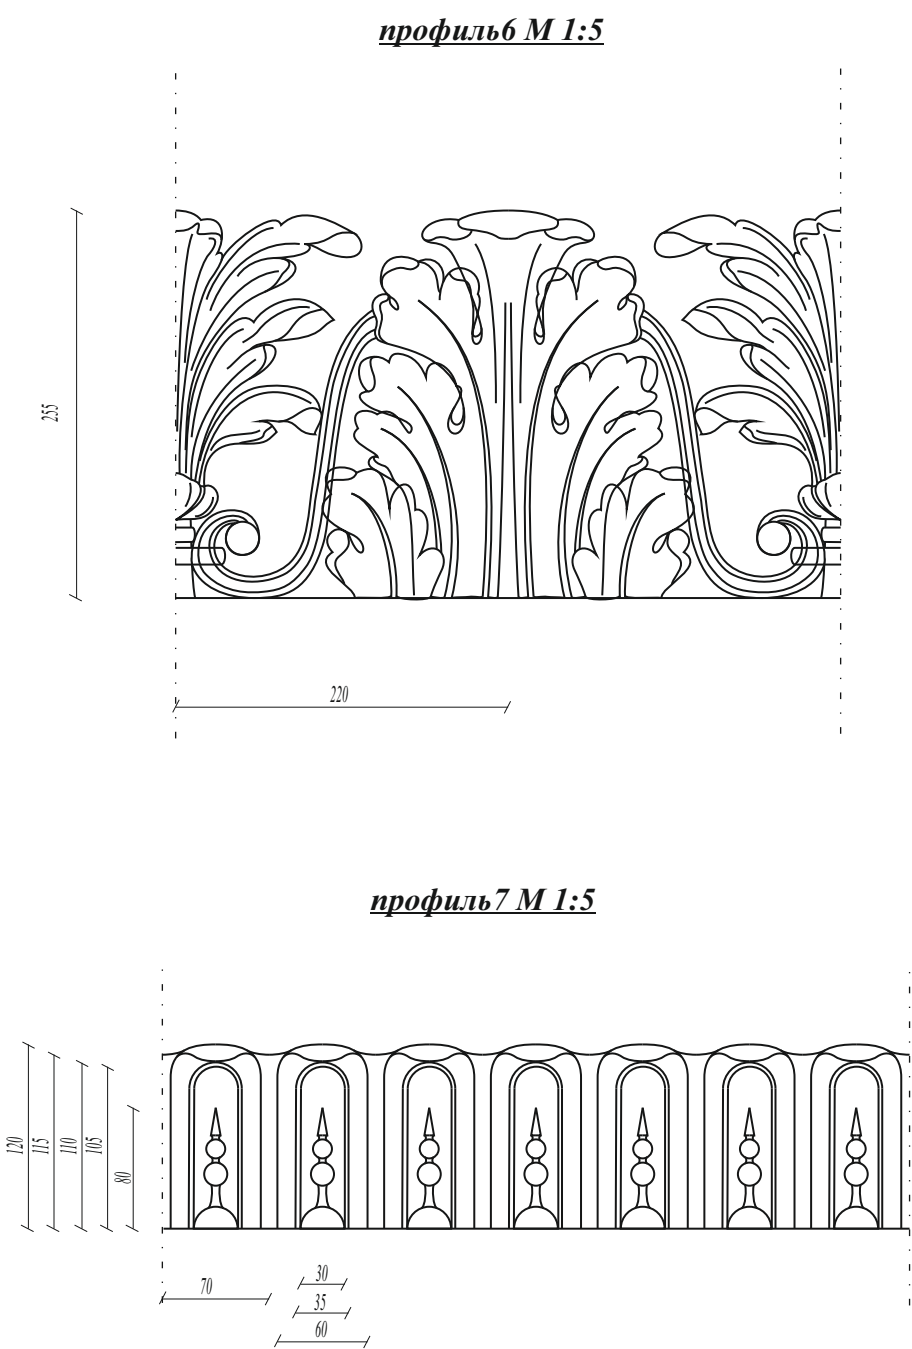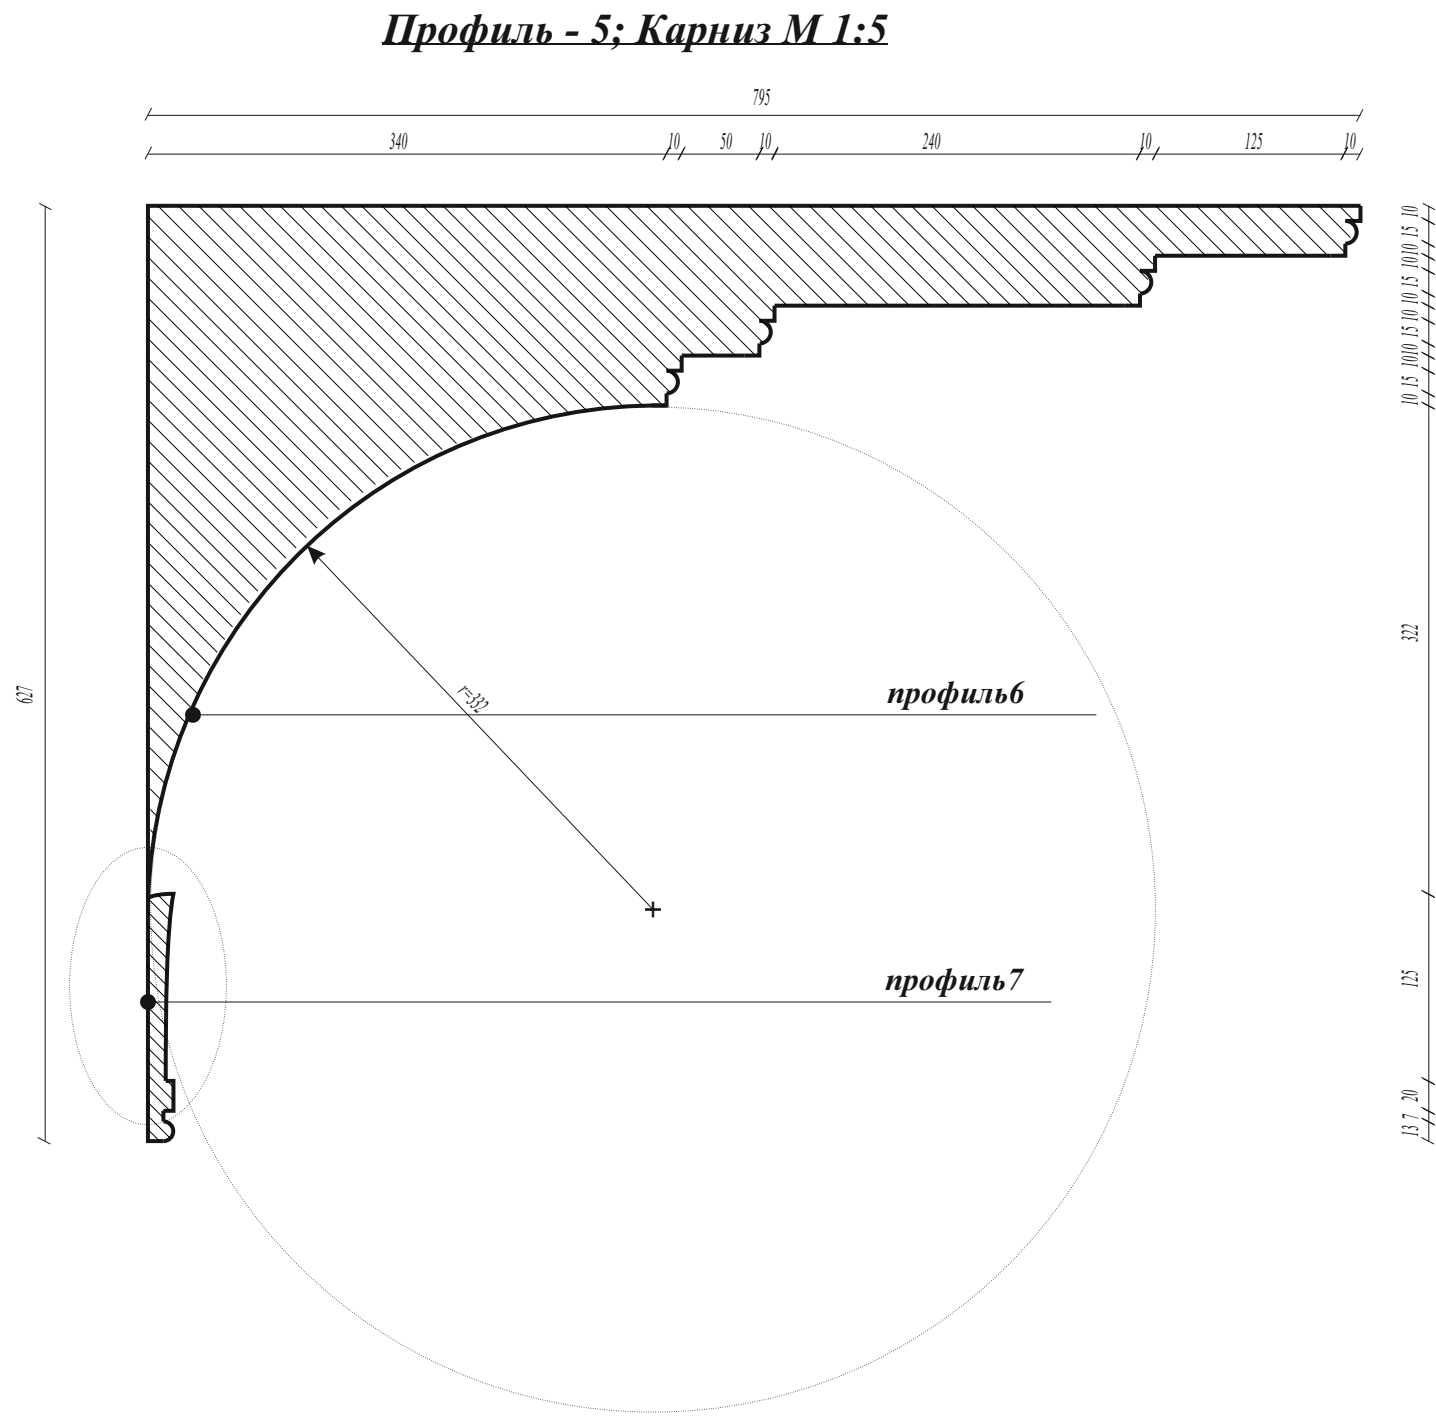

						Заказчик ГКУ «Главинвестстрой РТ»			
						Заказ № 9495-РР			
						Здание государственного автономного учреждения здравоохранения «Республиканская клиническая офтальмологическая больница Министерства здравоохранения Республики Татарстан » по ул. Бутлерова, 14 г. Казани			
Изм	Кол уч	Лист	№ док.	Подпись	Дата	«Особняк промышленника Зобнина, 1915г., арх. .П.Гаврилов»	Стадия	Лист	Листов
ГАП			Шилова Е.А.				ОЧ	34	
Архитектор			Гринина			Профили 6,7,8 М1:5	ООО «АРКЕШ»		