




Разрез в осях 4/5-3

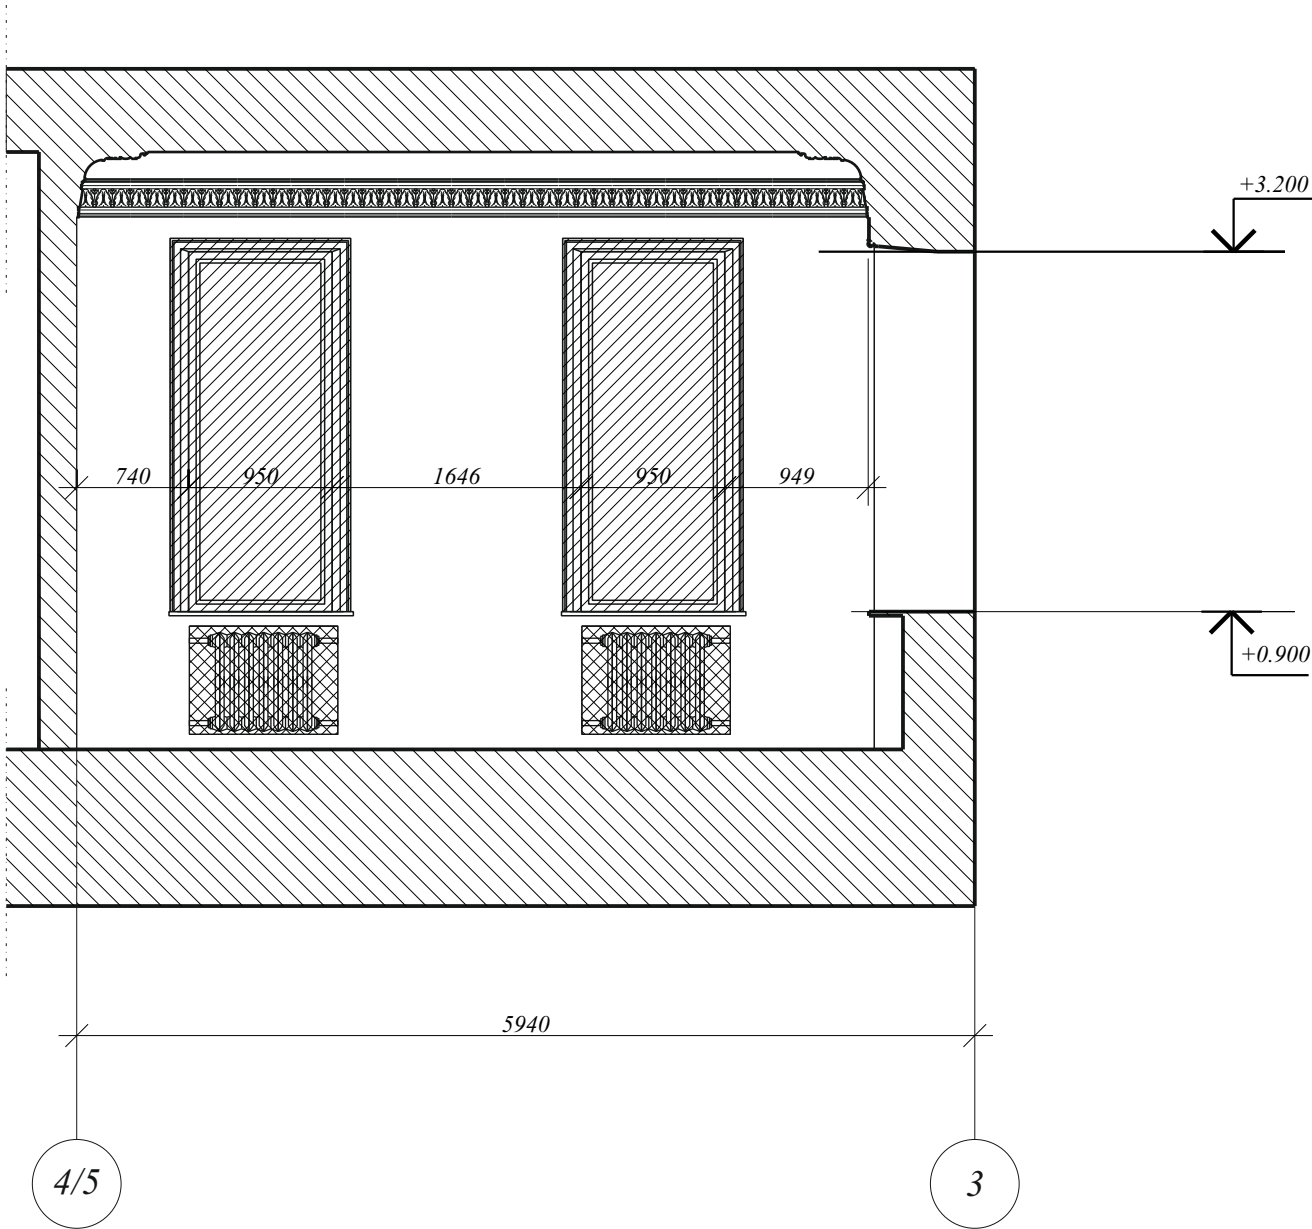

Разрез в осях 3-4/5

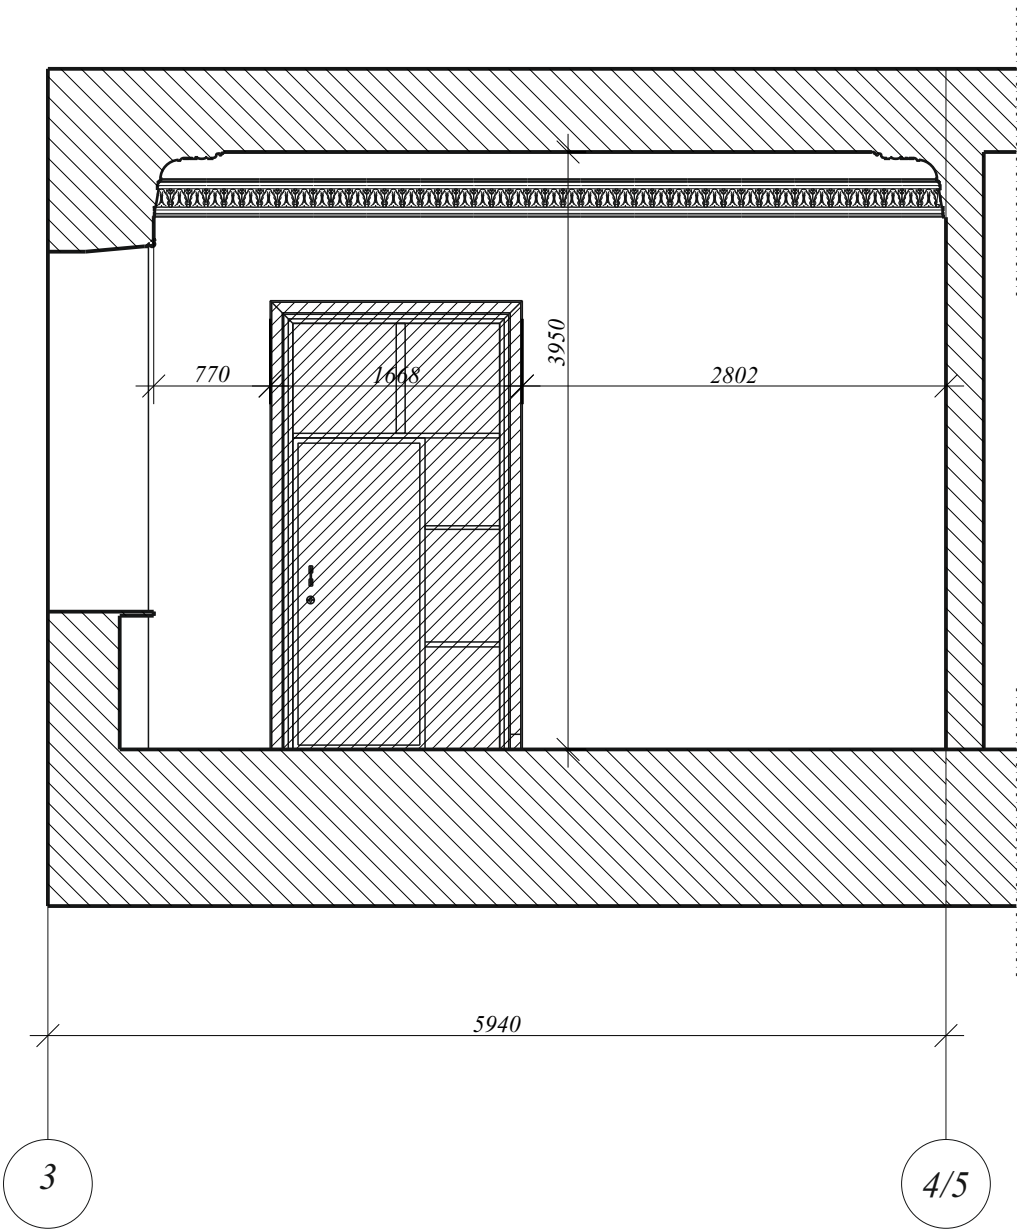

Условные обозначения:

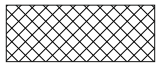

- ниша под радиаторы середина XX в.



- оконные, дверные заполнения, рест. 2005 г.

Заказчик ГКУ «Главинвестстрой РТ»

Заказ № 9495-PP

Здание государственного автономного учреждения здравоохранения «Республиканская клиническая офтальмологическая больница Министерства здравоохранения Республики Татарстан» по ул. Бутлерова, 14 г. Казани

Изм	Кол уч	Лист	№ док.	Подпись	Дата
ГАП			Шилова Е.А.		
Архитектор			Гринина		


«Особняк промышленника Зобнина, 1915г., арх. .П.Гаврилов»

Интерьеры в осях 3-4/5, 4/5-3
М1:50


Стадия	Лист	Листов
ОЧ	35	

ООО «АРКЕШ»

Разрез в осях Б-А

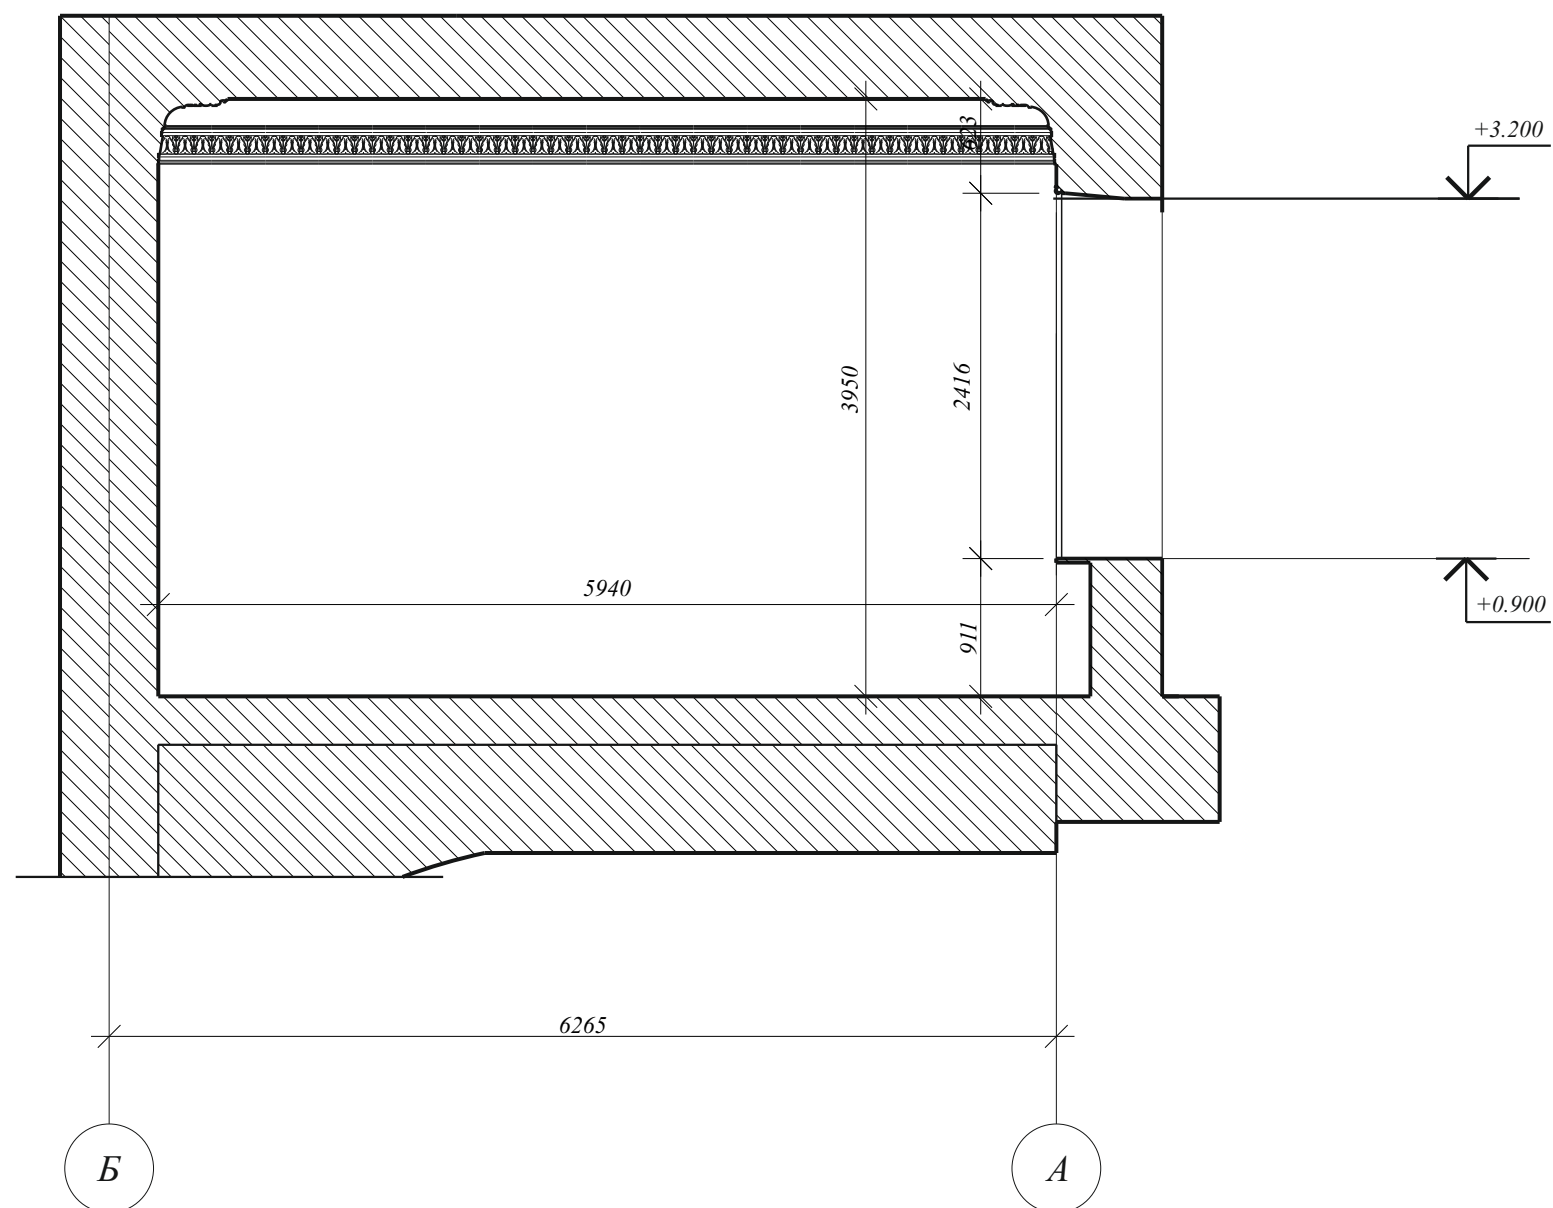

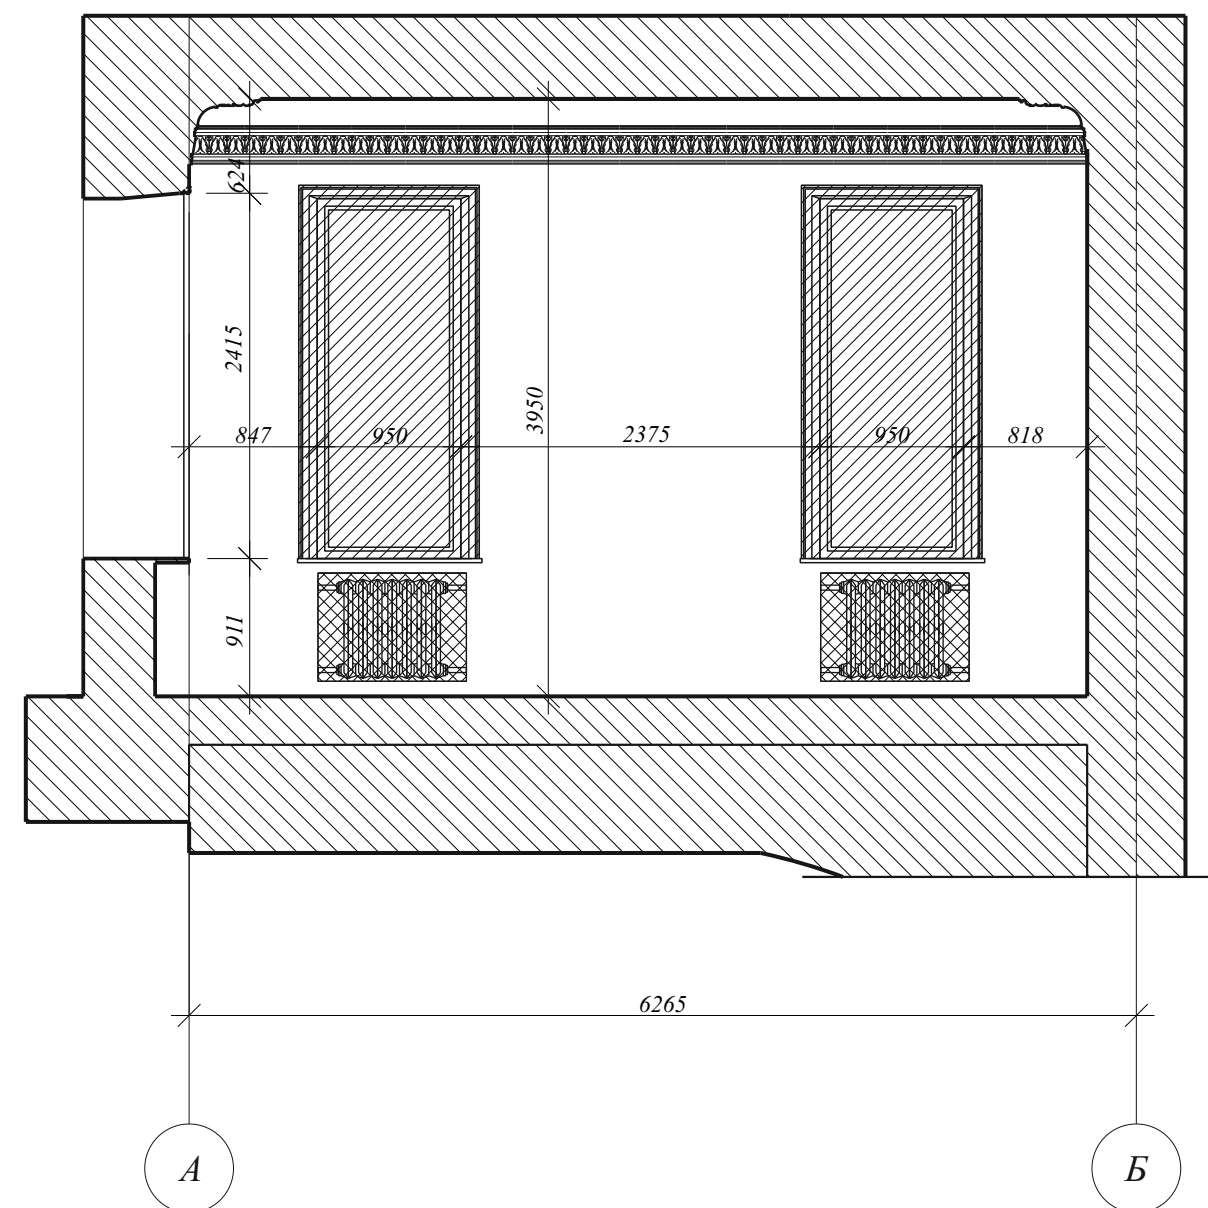

Разрез в осях А-Б




Условные обозначения:

- ниша под радиаторы середина XX в.

- оконные, дверные заполнения, рест. 2005 г.

						Заказчик ГКУ «Главинвестстрой РТ»				
						Заказ № 9495-РР				
						Здание государственного автономного учреждения здравоохранения «Республиканская клиническая офтальмологическая больница Министерства здравоохранения Республики Татарстан » по ул. Бутлерова, 14 г. Казани				
Изм	Кол уч	Лист	№ док.	Подпись	Дата	«Объект промышленника Зобнина, 1915г., арх. .П.Гаврилов»		Стадия	Лист	Листов
ГАП		Шилова Е.А.						ОЧ	36	
Архитектор		Григина								
						Интерьеры в осях А-Б, Б-А М1:50		ООО «АРКЕШ»		



Инв.№ подл.	Подпись и дата	Взам. инв. №

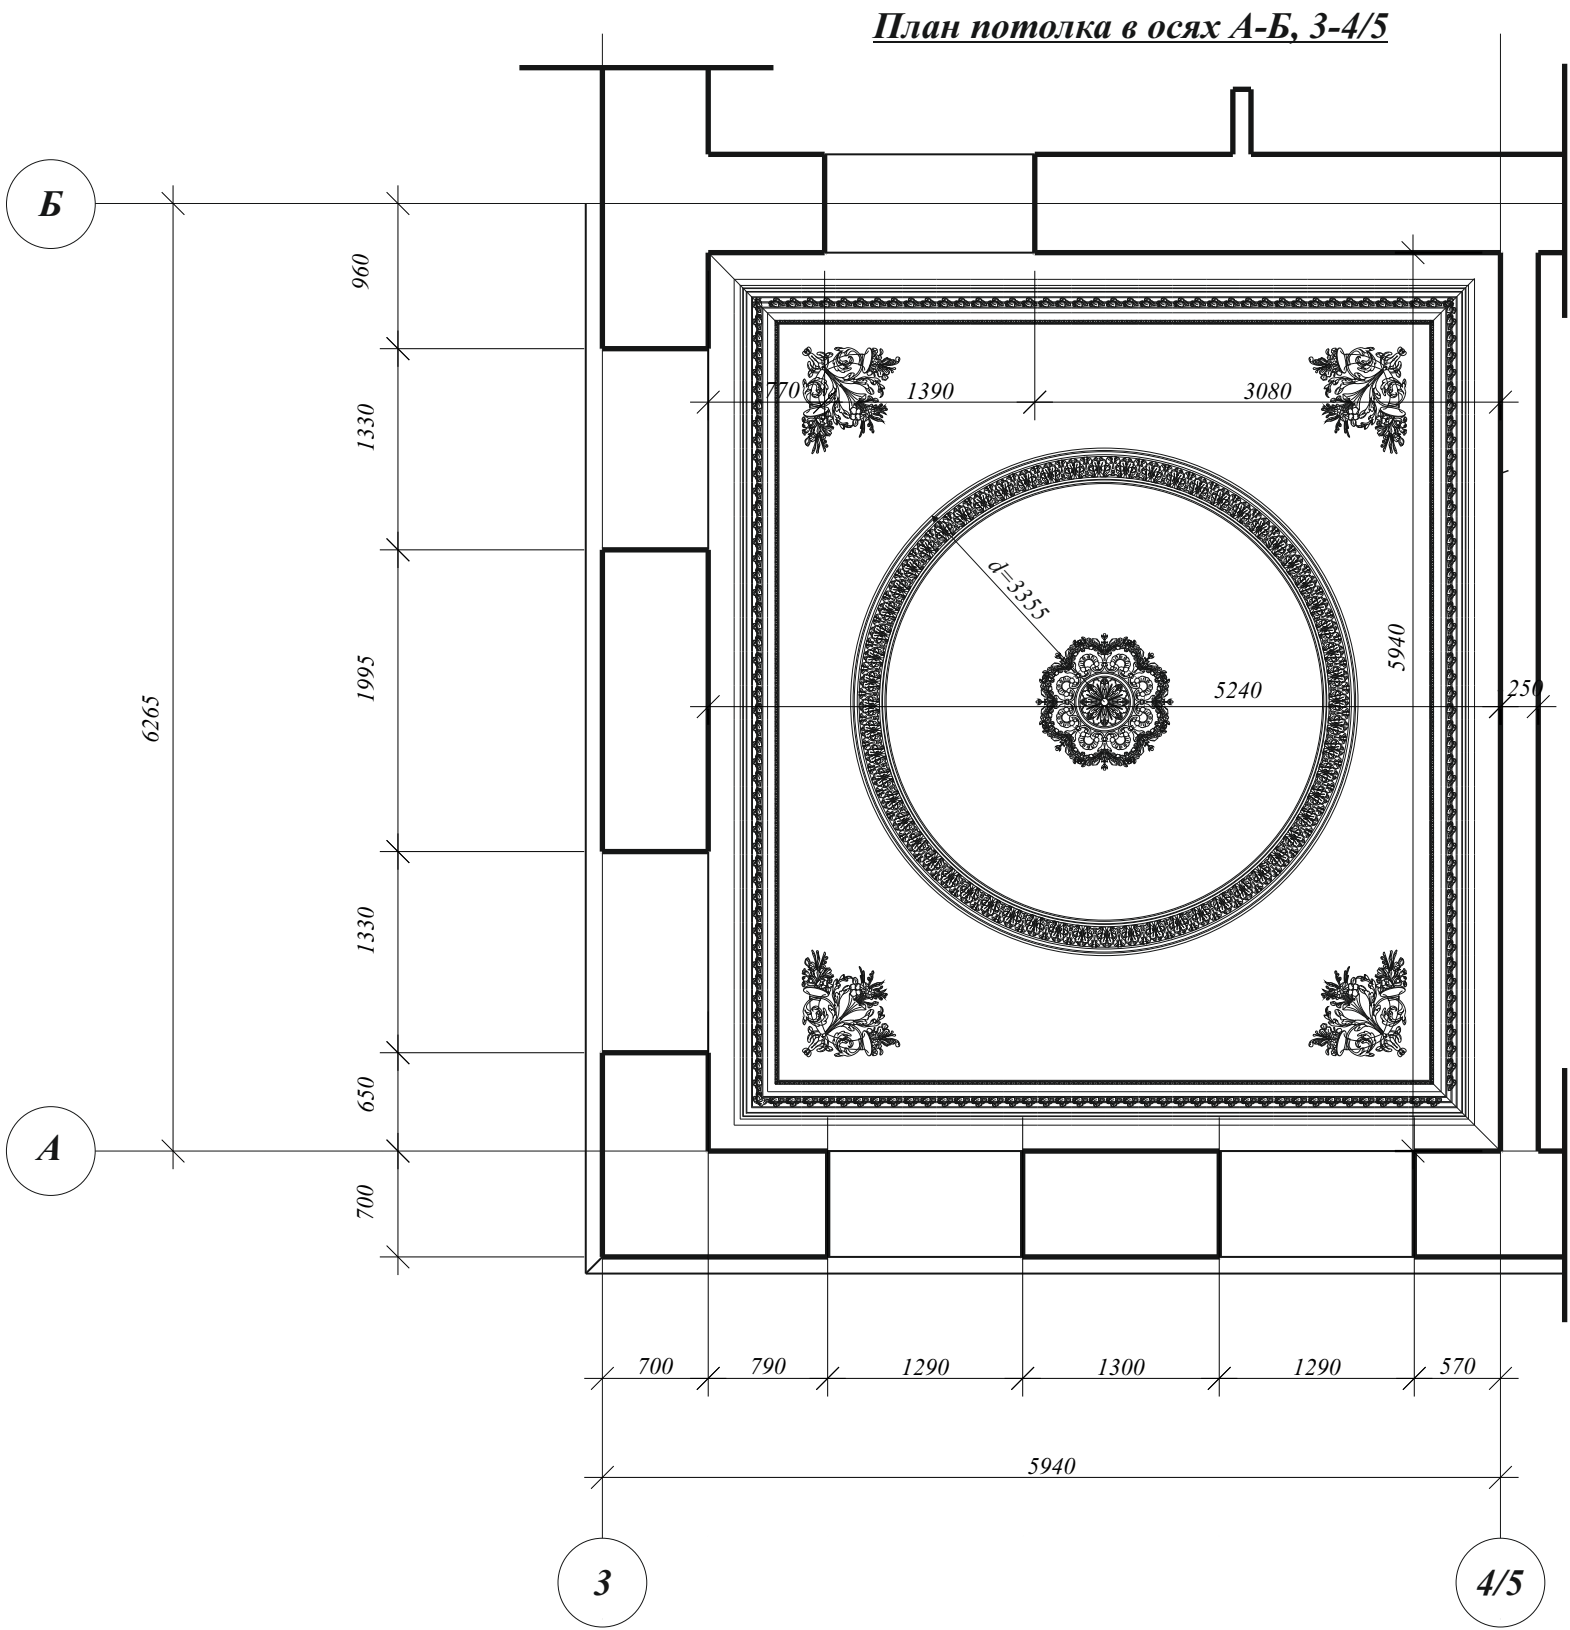



Изм	Кол уч	Лист	№ док.	Подпись	Дата
ГАП		Шилова Е.А.			
Архитектор		Гринина			

Заказчик ГКУ «Главинвестстрой РТ»						
Заказ № 9495-РР						
Здание государственного автономного учреждения здравоохранения «Республиканская клиническая офтальмологическая больница Министерства здравоохранения Республики Татарстан» по ул. Бутлерова, 14 г. Казани						
«Особняк промышленника Зобнина, 1915г., арх. .П.Гаврилов»				Стадия	Лист	Листов
				ОЧ	37	
План потолка в осях 3-4/5, А-Б М1:50				ООО «АРКЕШ»		

Инв.№ подл.	Подпись и дата	Взам. инв. №

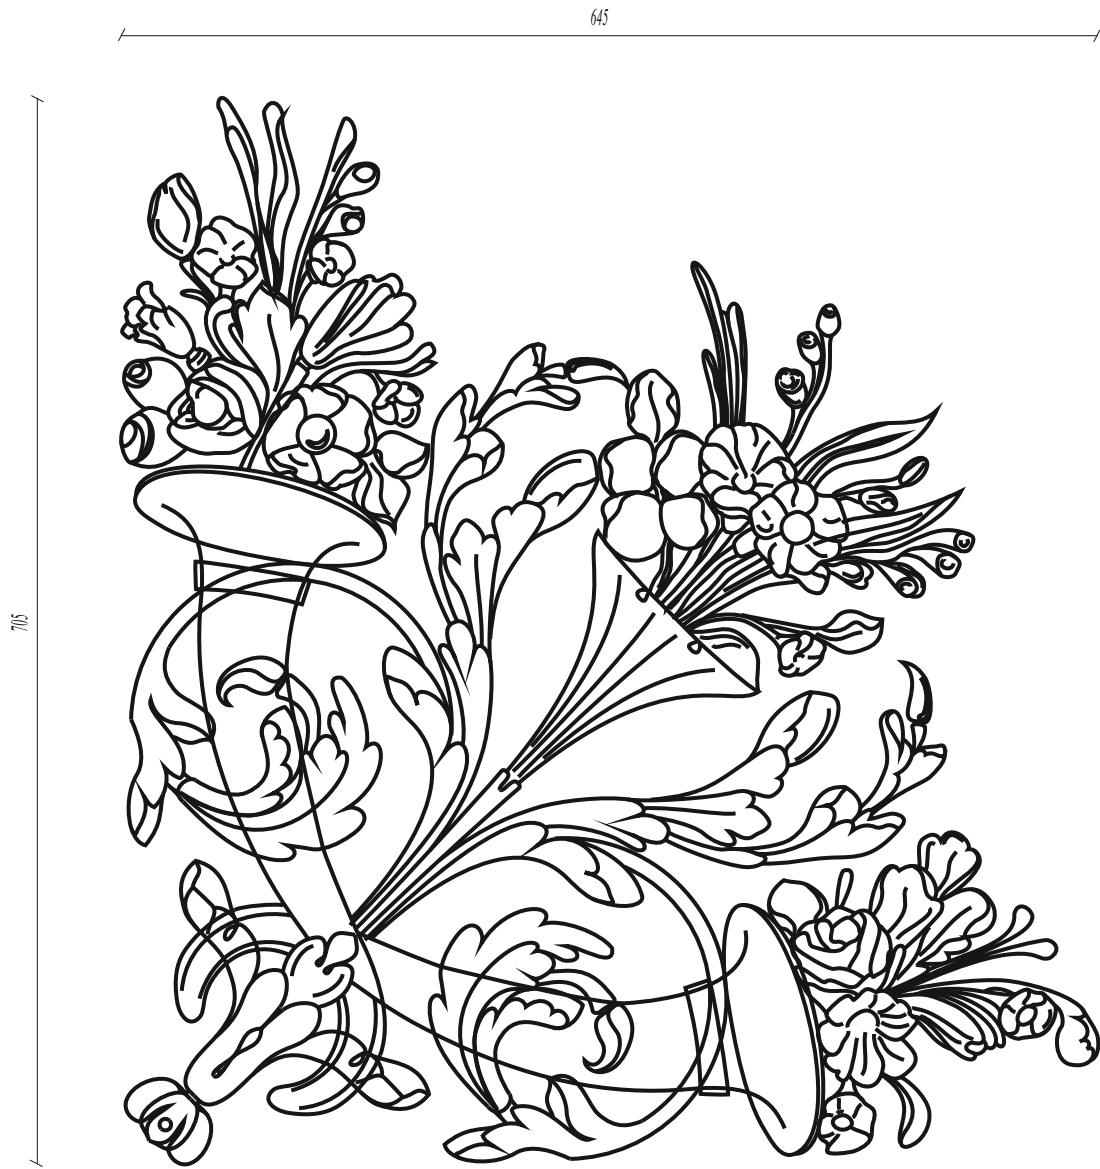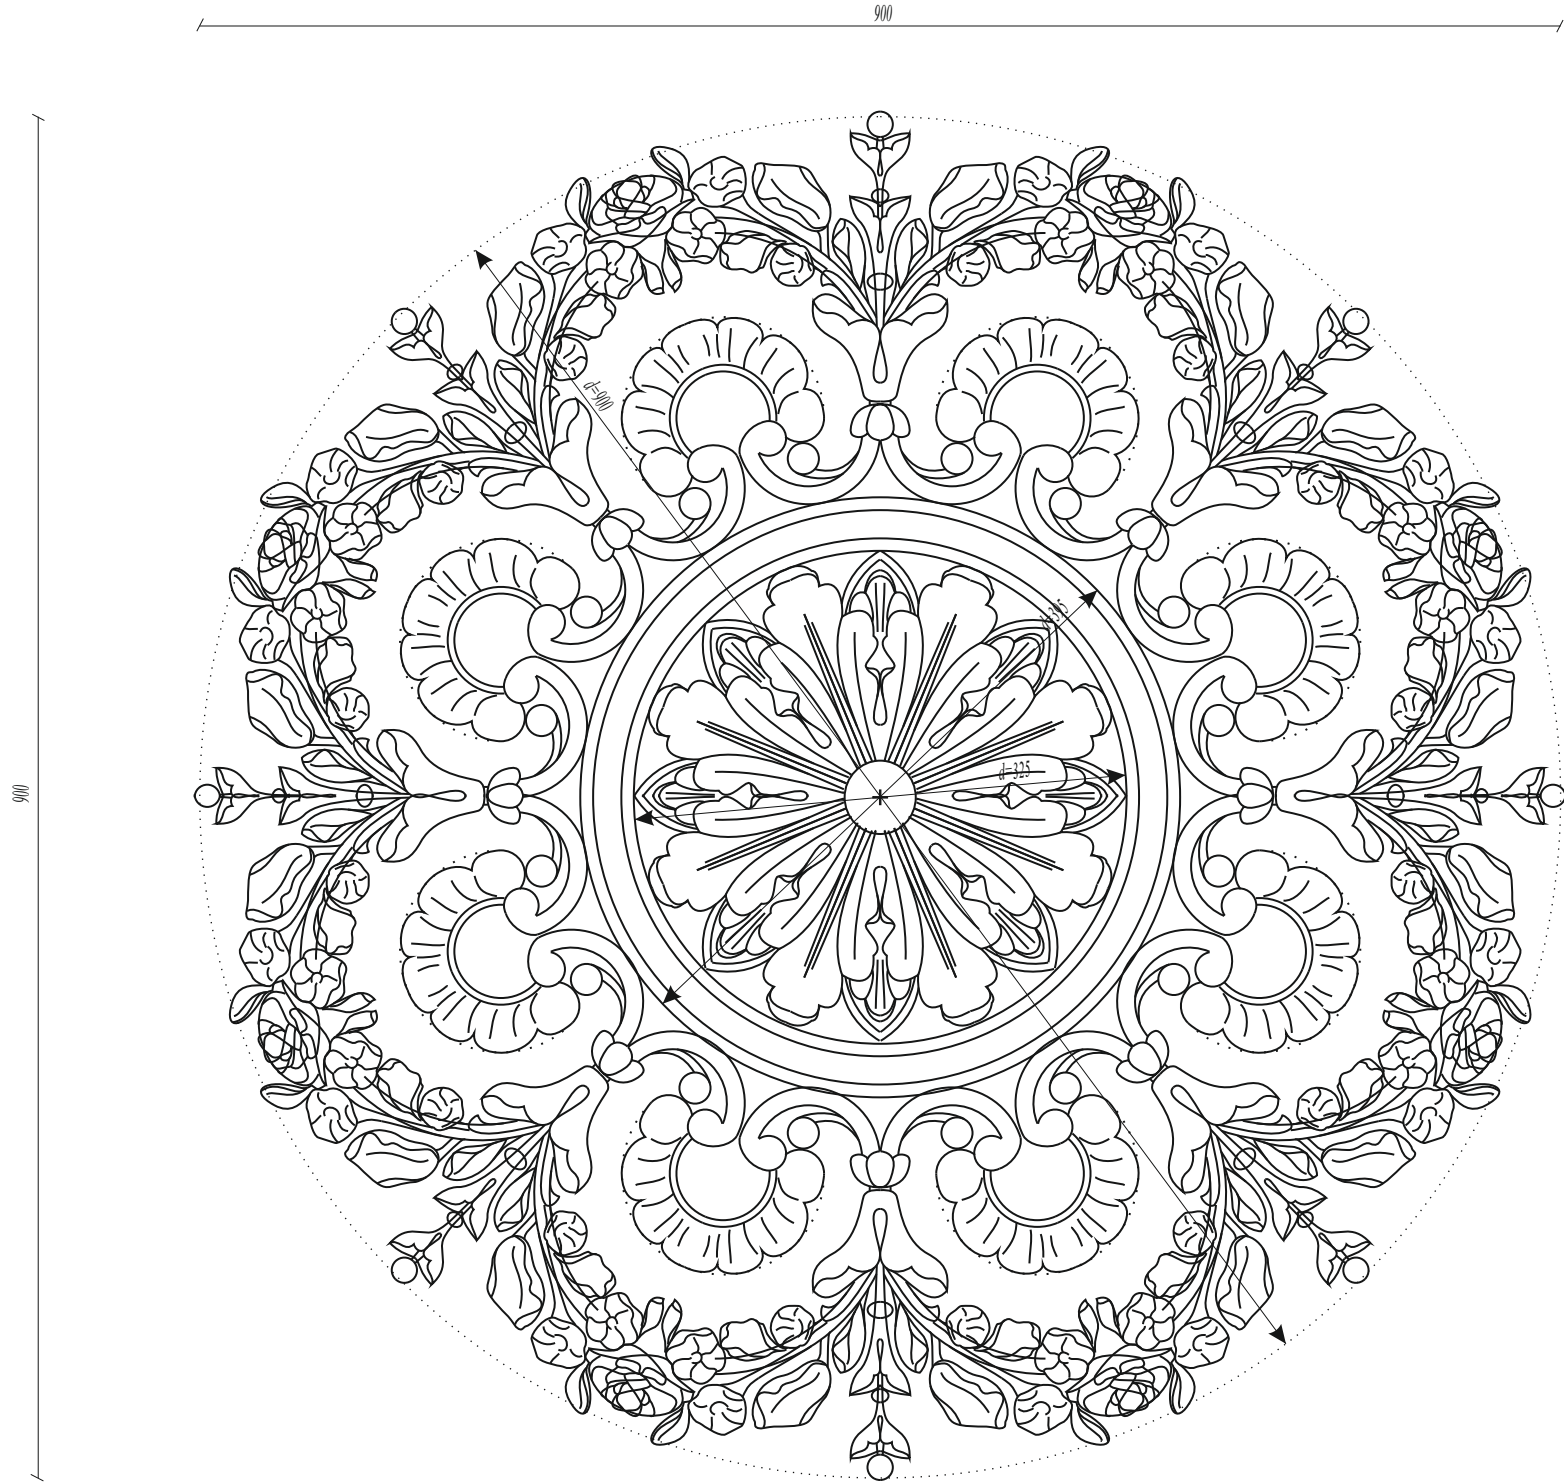

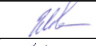						Заказчик ГКУ «Главинвестстрой РТ»			
						Заказ № 9495-PP			
						Здание государственного автономного учреждения здравоохранения «Республиканская клиническая офтальмологическая больница Министерства здравоохранения Республики Татарстан » по ул. Бутлерова, 14 г. Казани			
Изм	Кол уч	Лист	№ док.	Подпись	Дата	«Особняк промышленника Зобнина, 1915г., арх. .П.Гаврилов»	Стадия	Лист	Листов
ГАП			Шилова Е.А.				ОЧ	39	
Архитектор			Гринина			Деталь 8,9 М 1:5		ООО «АРКЕШ»	