

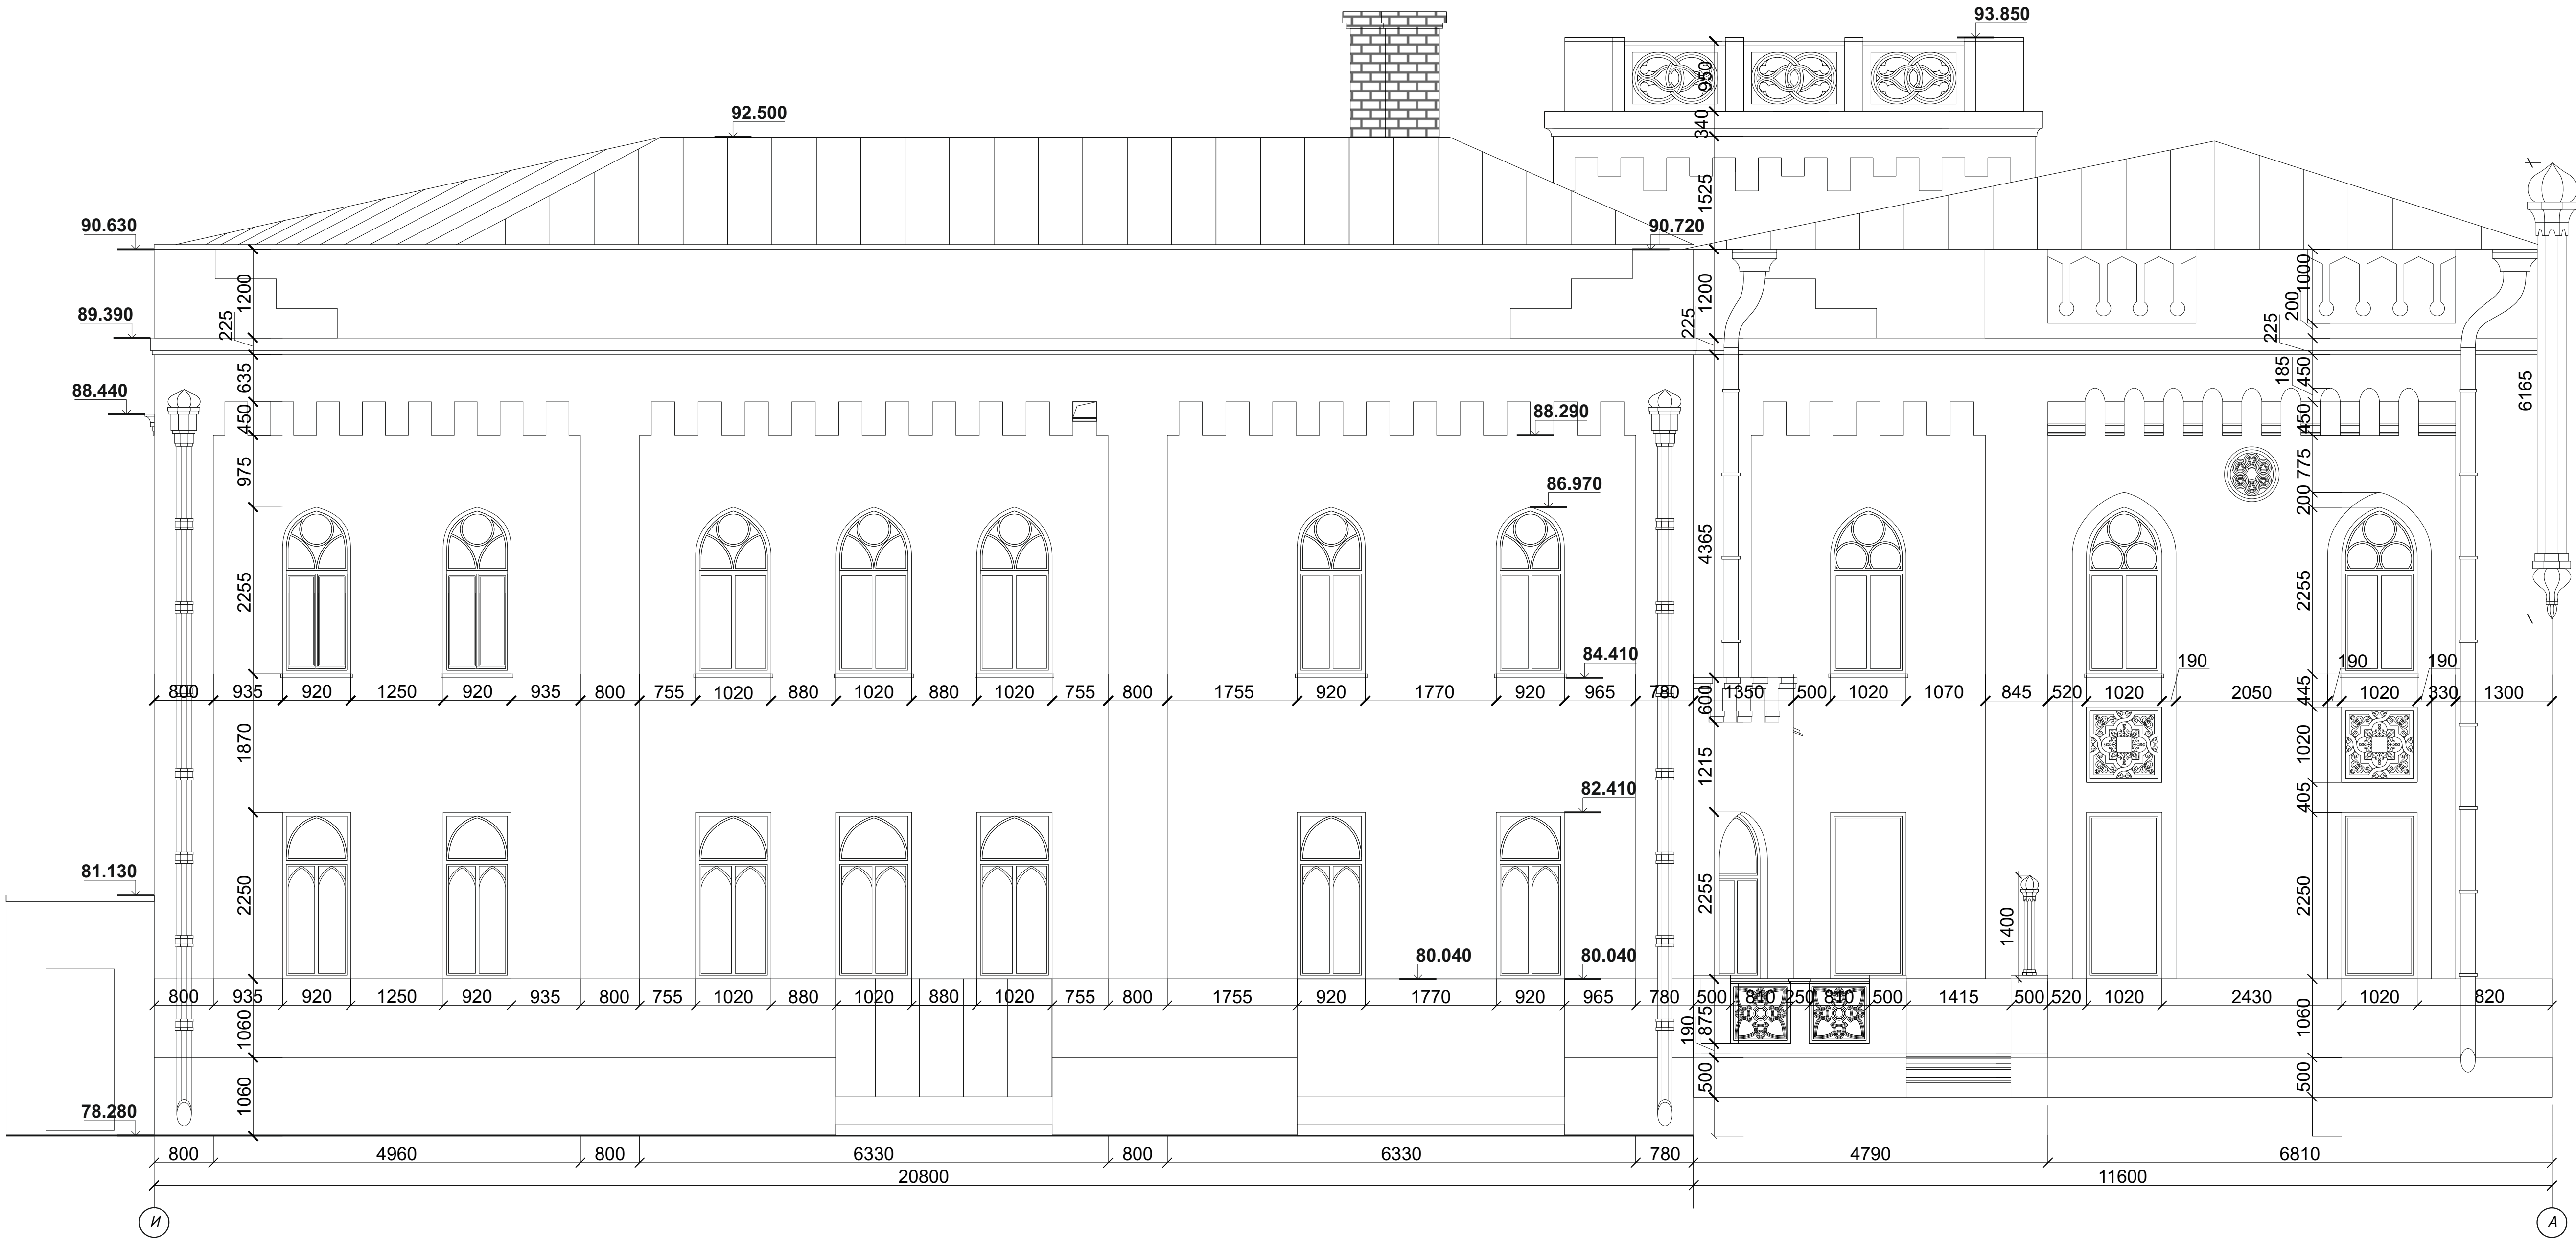
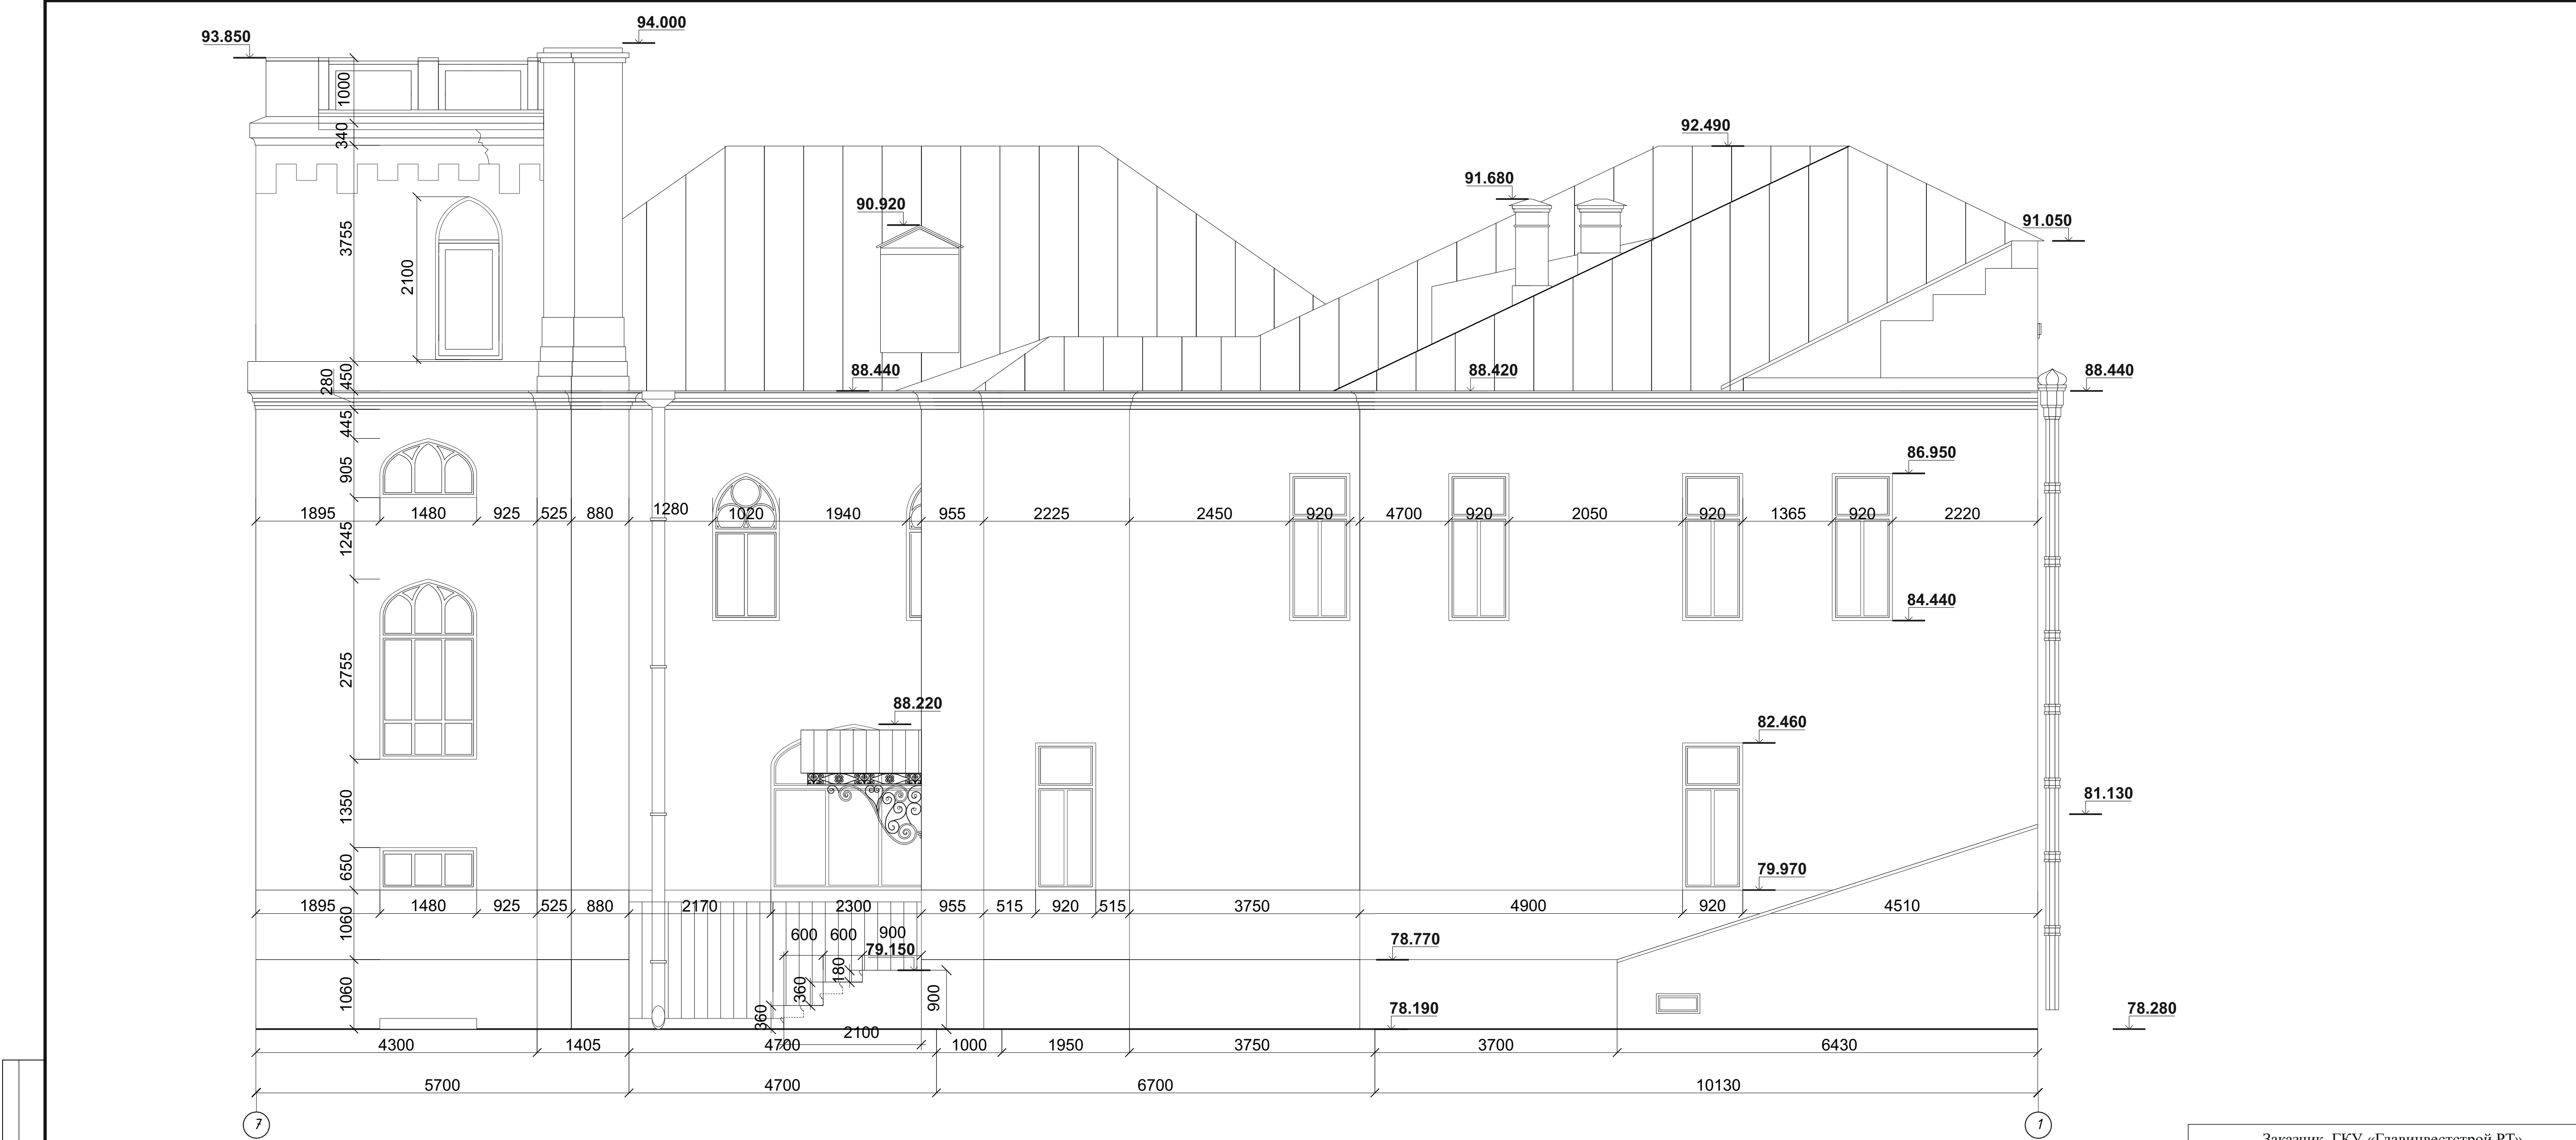




<div>7</div>						Заказчик ГКУ «Главинвестстрой РТ»		
						Заказ № 9495-PP		
						Здание государственного автономного учреждения здравоохранения «Республиканская клиническая офтальмологическая больница Министерства здравоохранения Республики Татарстан» по ул. Бутлерова, 14 г. Казани		
Изм	Кол.уч	Лист	№ док.	Подпись	Дата	«Обоиняк промышленника Зобнина, 1915г., арх. .П.Гаврилов»		
ГАП		Шилова Е.А.				Стадия	Лист	Листов
Архитектор		Ефимов Д.Д.				ОЧ	3	20
						Фасад в осях 1-7 М 1:50		
						ООО «АРКЕШ»		


 


Изм	Кол уч	Лист	№ док.	Подпись	Дата
ГАП		Шилова Е.А.			
Архитектор		Ефимов Д.Д.			



Заказчик ГКУ «Главинвестстрой РТ»						
Заказ № 9495-РР						
Здание государственного автономного учреждения здравоохранения «Республиканская клиническая офтальмологическая больница Министерства здравоохранения Республики Татарстан » по ул. Бутлерова, 14 г. Казани						
«Особняк промышленника Зобнина, 1915г., арх. .П.Гаврилов»				Стадия	Лист	Листов
				ОЧ	5	20
Фасад в осях И-А М 1:50				ООО «АРКЕШ»		



						Заказчик ГКУ «Главинвестстрой РТ»					
						Заказ № 9495-PP					
						Здание государственного автономного учреждения здравоохранения «Республиканская клиническая офтальмологическая больница Министерства здравоохранения Республики Татарстан» по ул. Бутлерова, 14 г. Казани					
Изм	Кол уч	Лист	№ док.	Подпись	Дата	«Особняк промышленника Зобнина, 1915г., арх. П.Гаврилов»	Стадия	Лист	Листов		
ГАП			Шилова Е.А.				ОЧ	6	20		
Архитектор			Ефимов Д.Д.								
						Фасад в осях 7-1 М 1:50	ООО «АРКЕШ»				

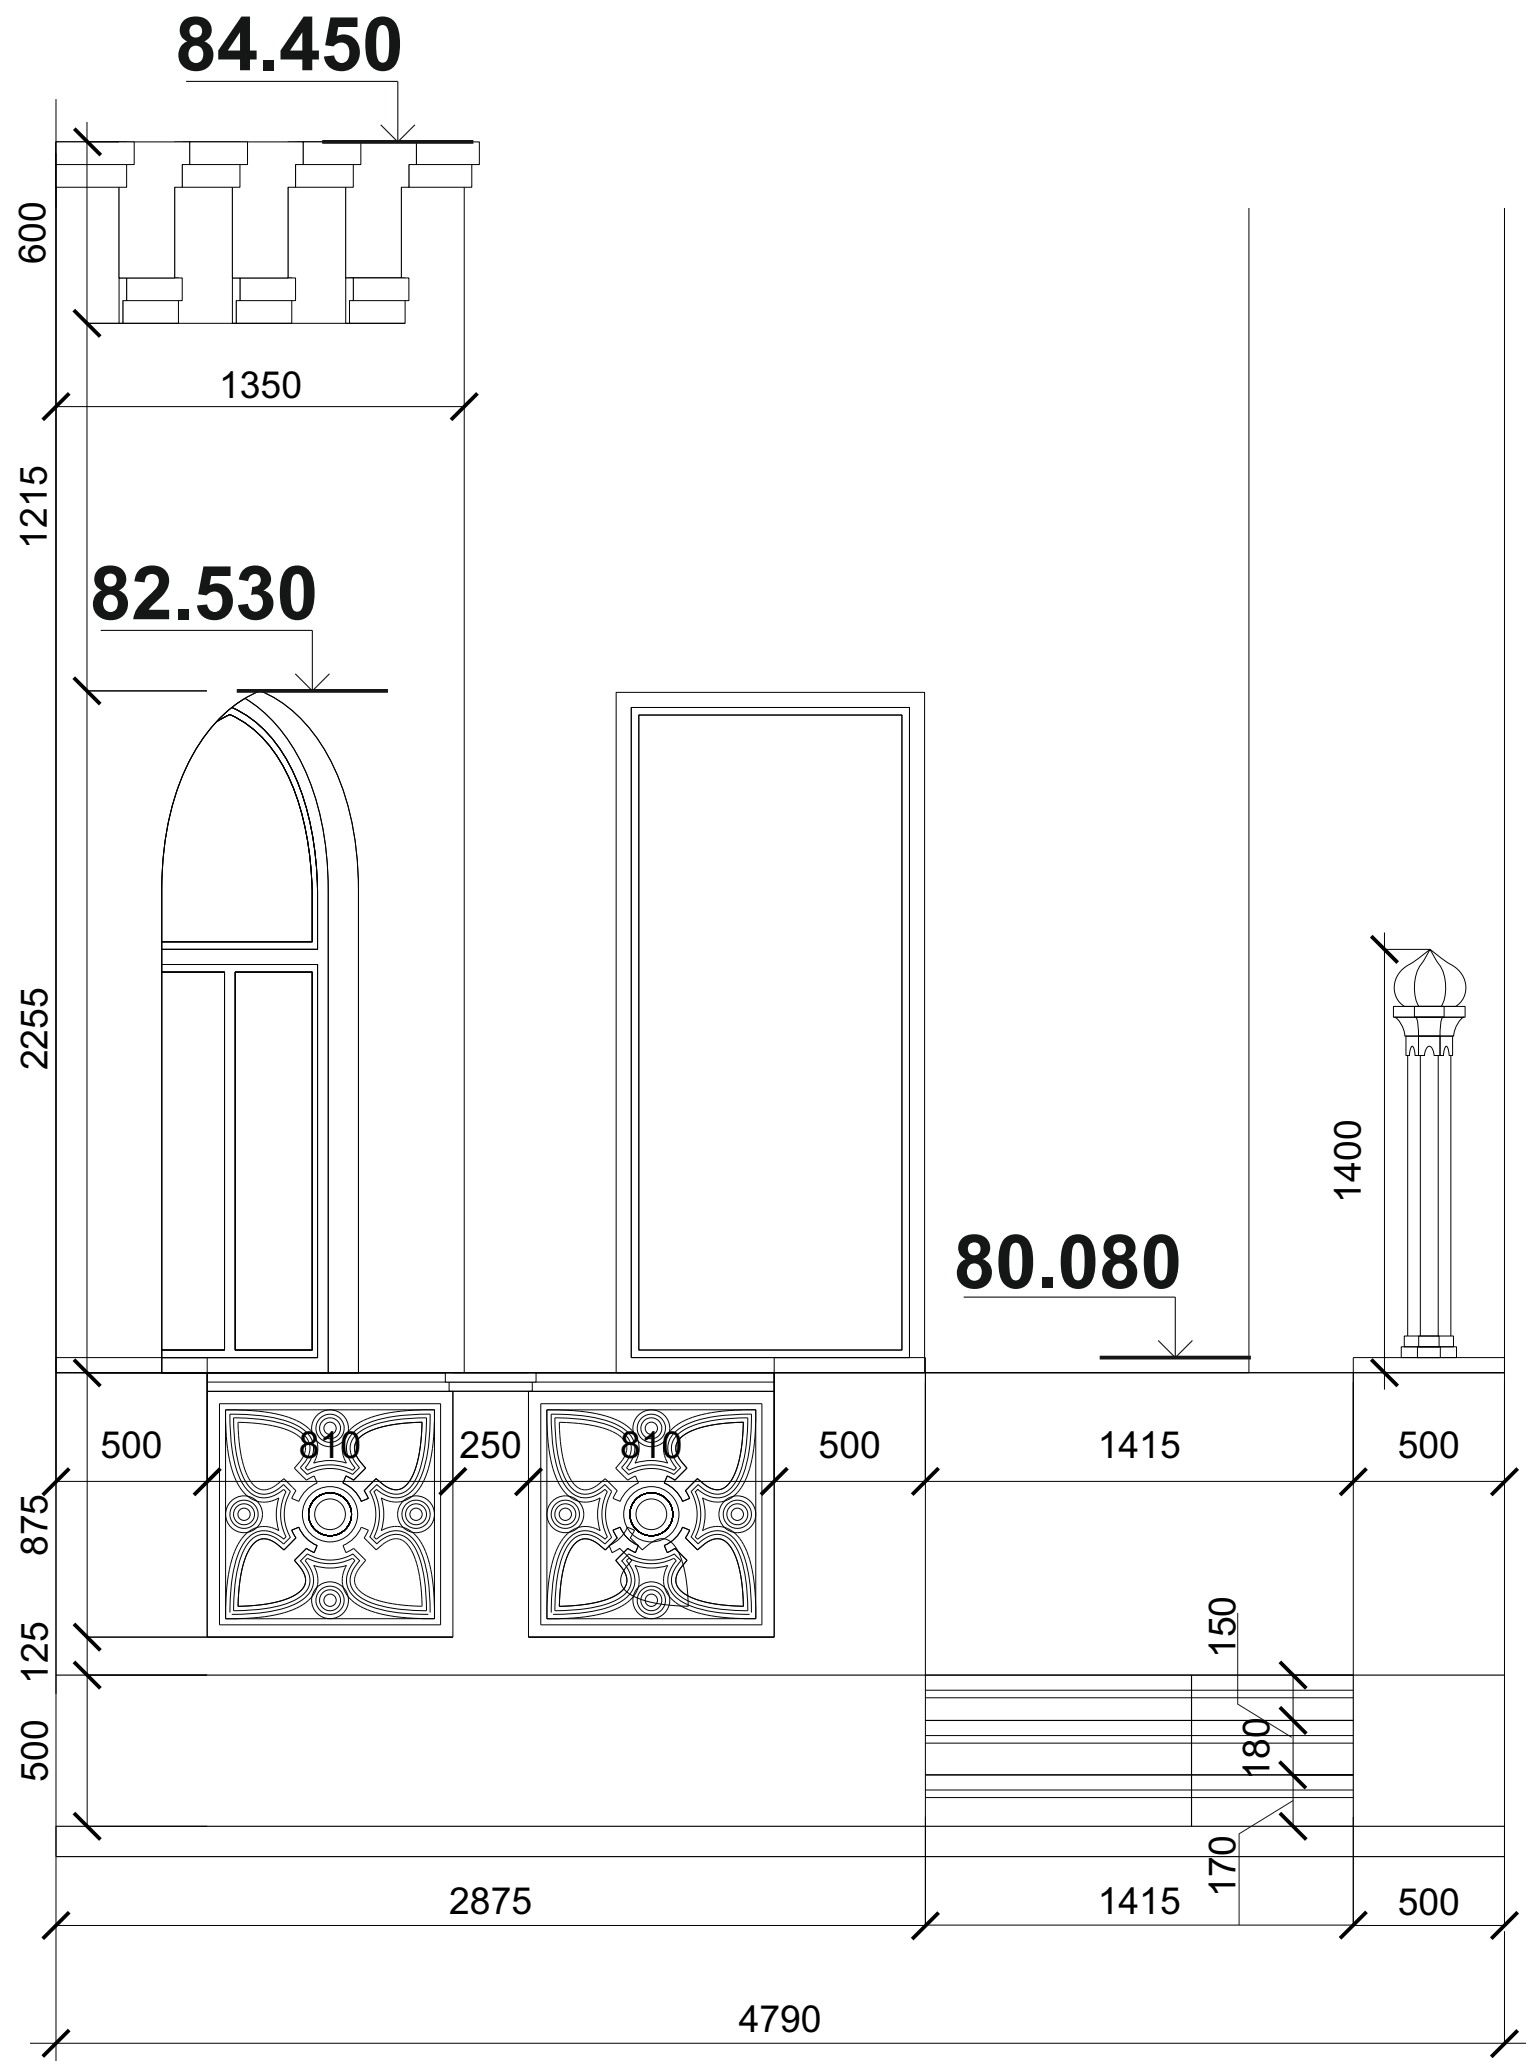
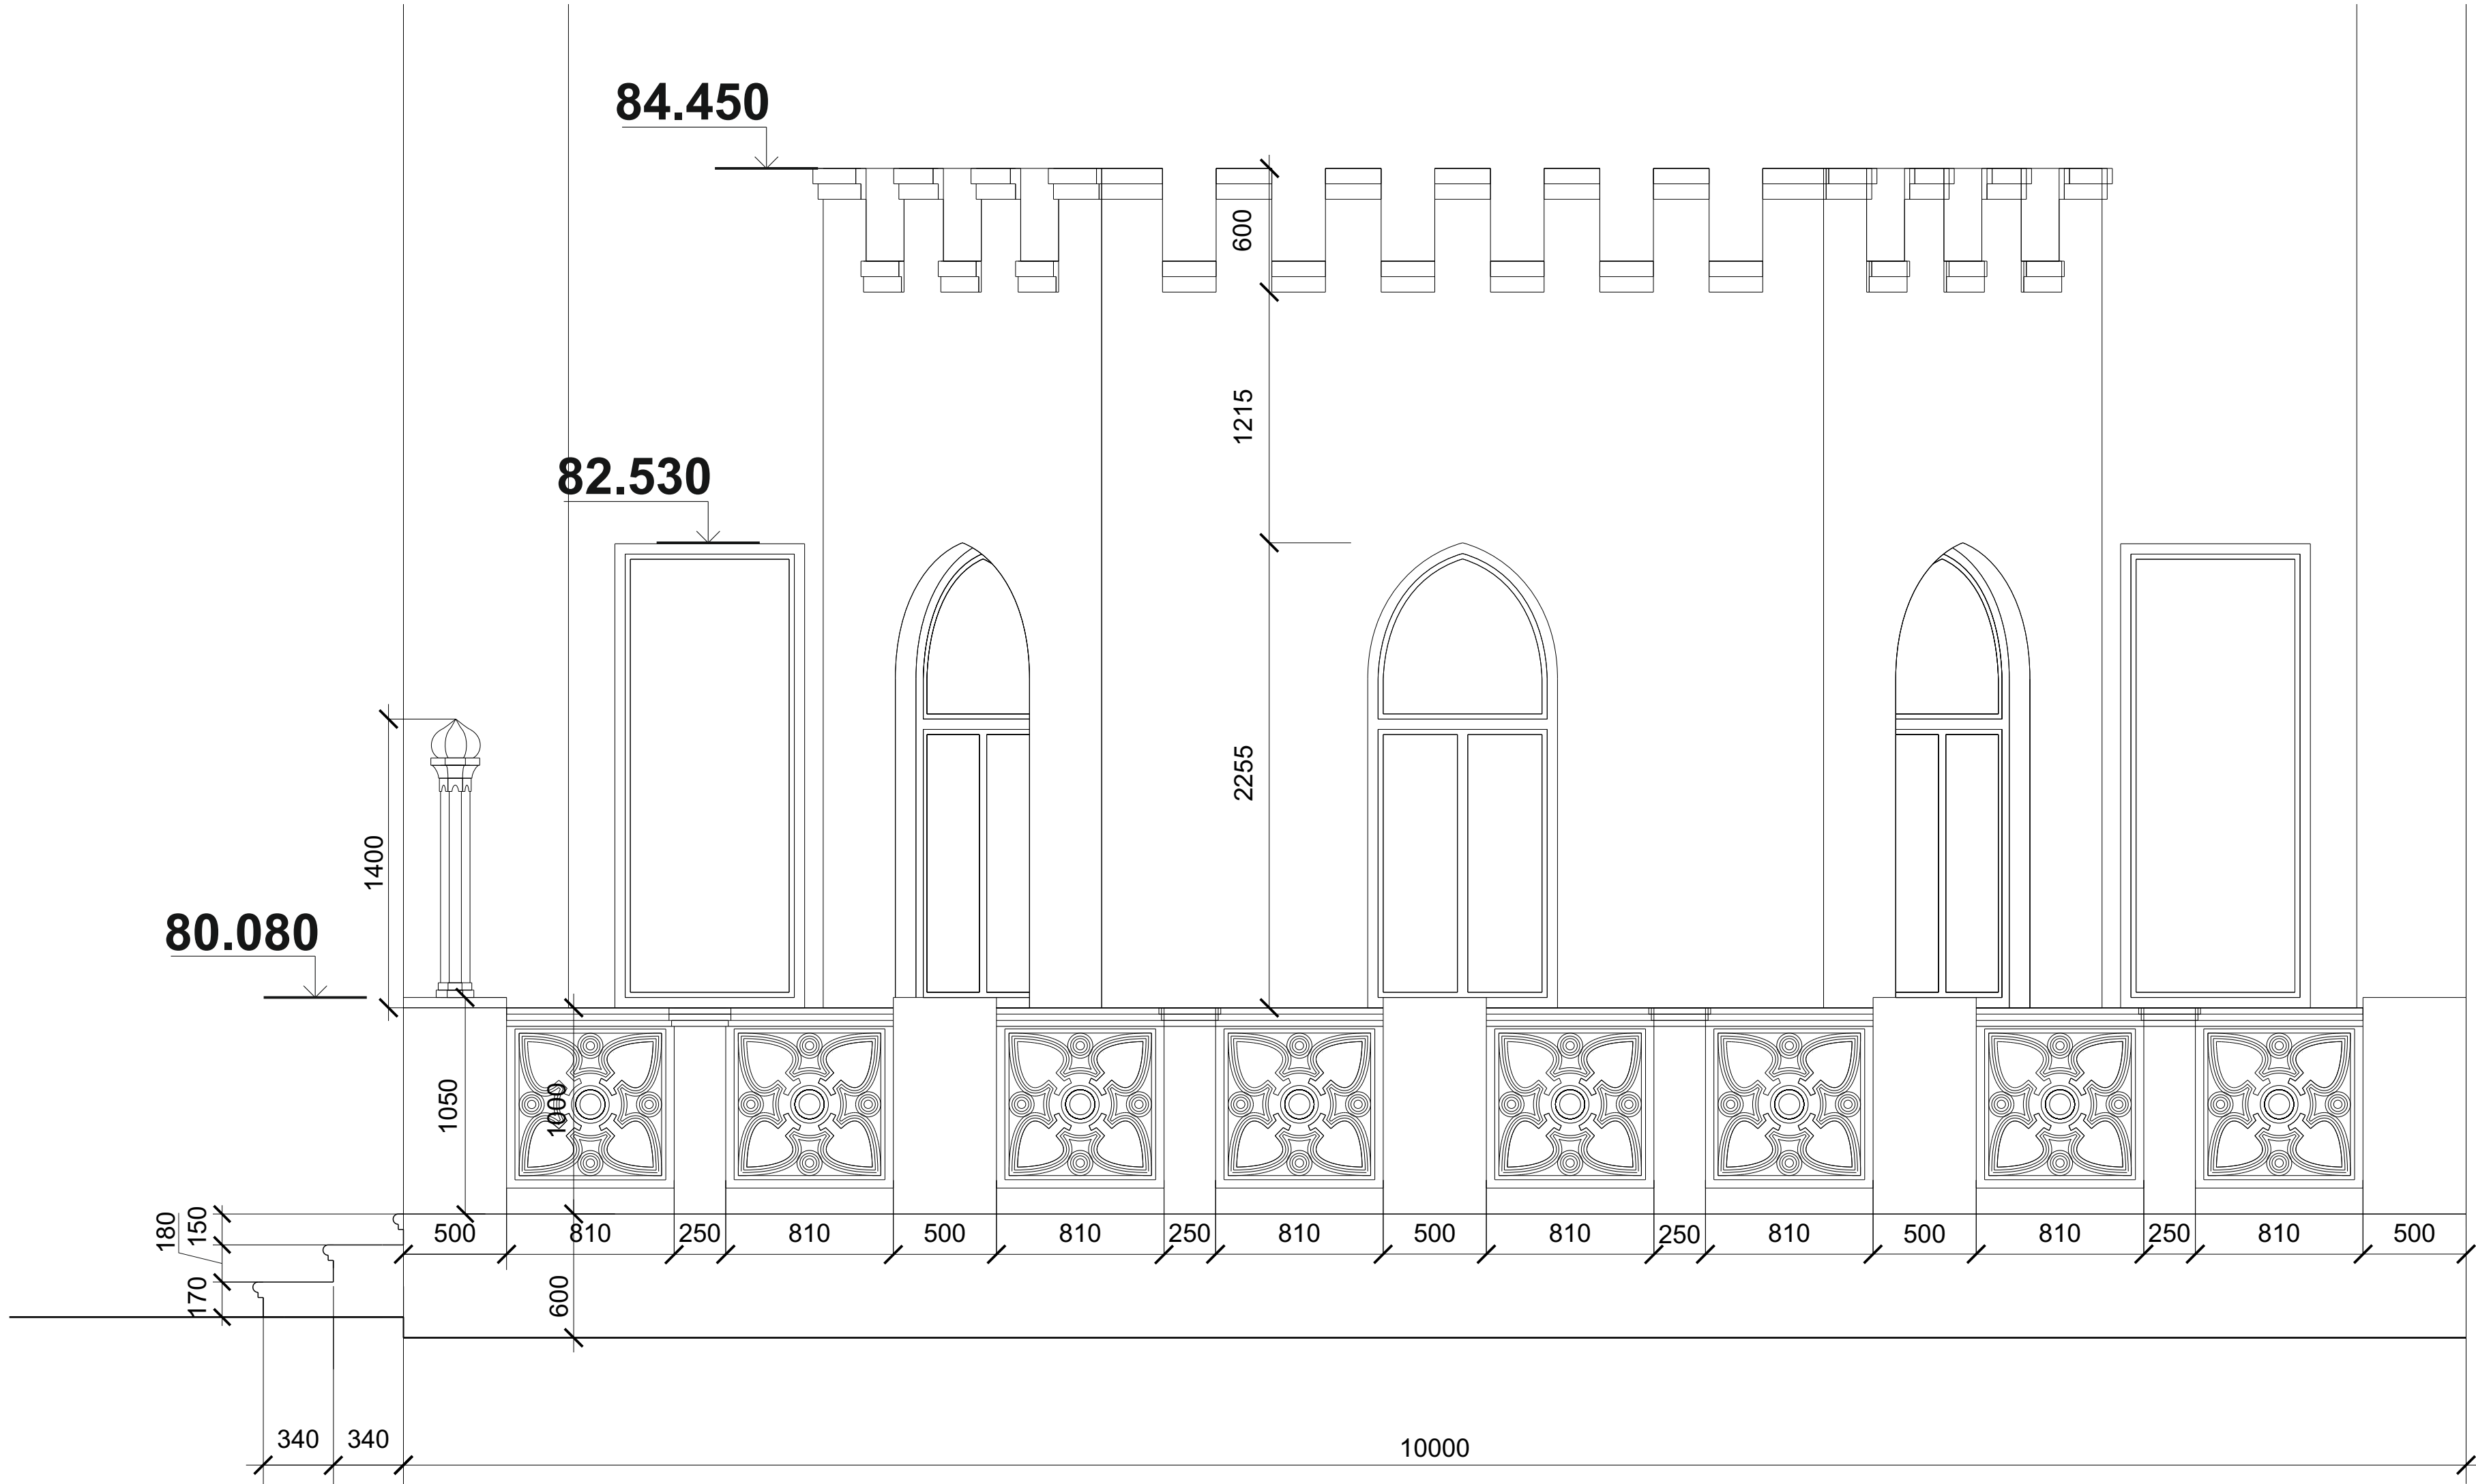


							Заказчик ГКУ «Главинвестстрой РТ»			
							Заказ № 9495-РР			
							Здание государственного автономного учреждения здравоохранения «Республиканская клиническая офтальмологическая больница Министерства здравоохранения Республики Татарстан » по ул. Бутлерова, 14 г. Казани			
Изм	Кол уч	Лист	№ док.	Подпись	Дата		«Обоиняк промышленника Зобнина, 1915г., арх. .П.Гаврилов»	Стадия	Лист	Листов
ГАП			Шилова Е.А.					ОЧ	7	20
Архитектор			Ефимов Д.Д.							
							Терраса М 1:25	ООО «АРКЕШ»		

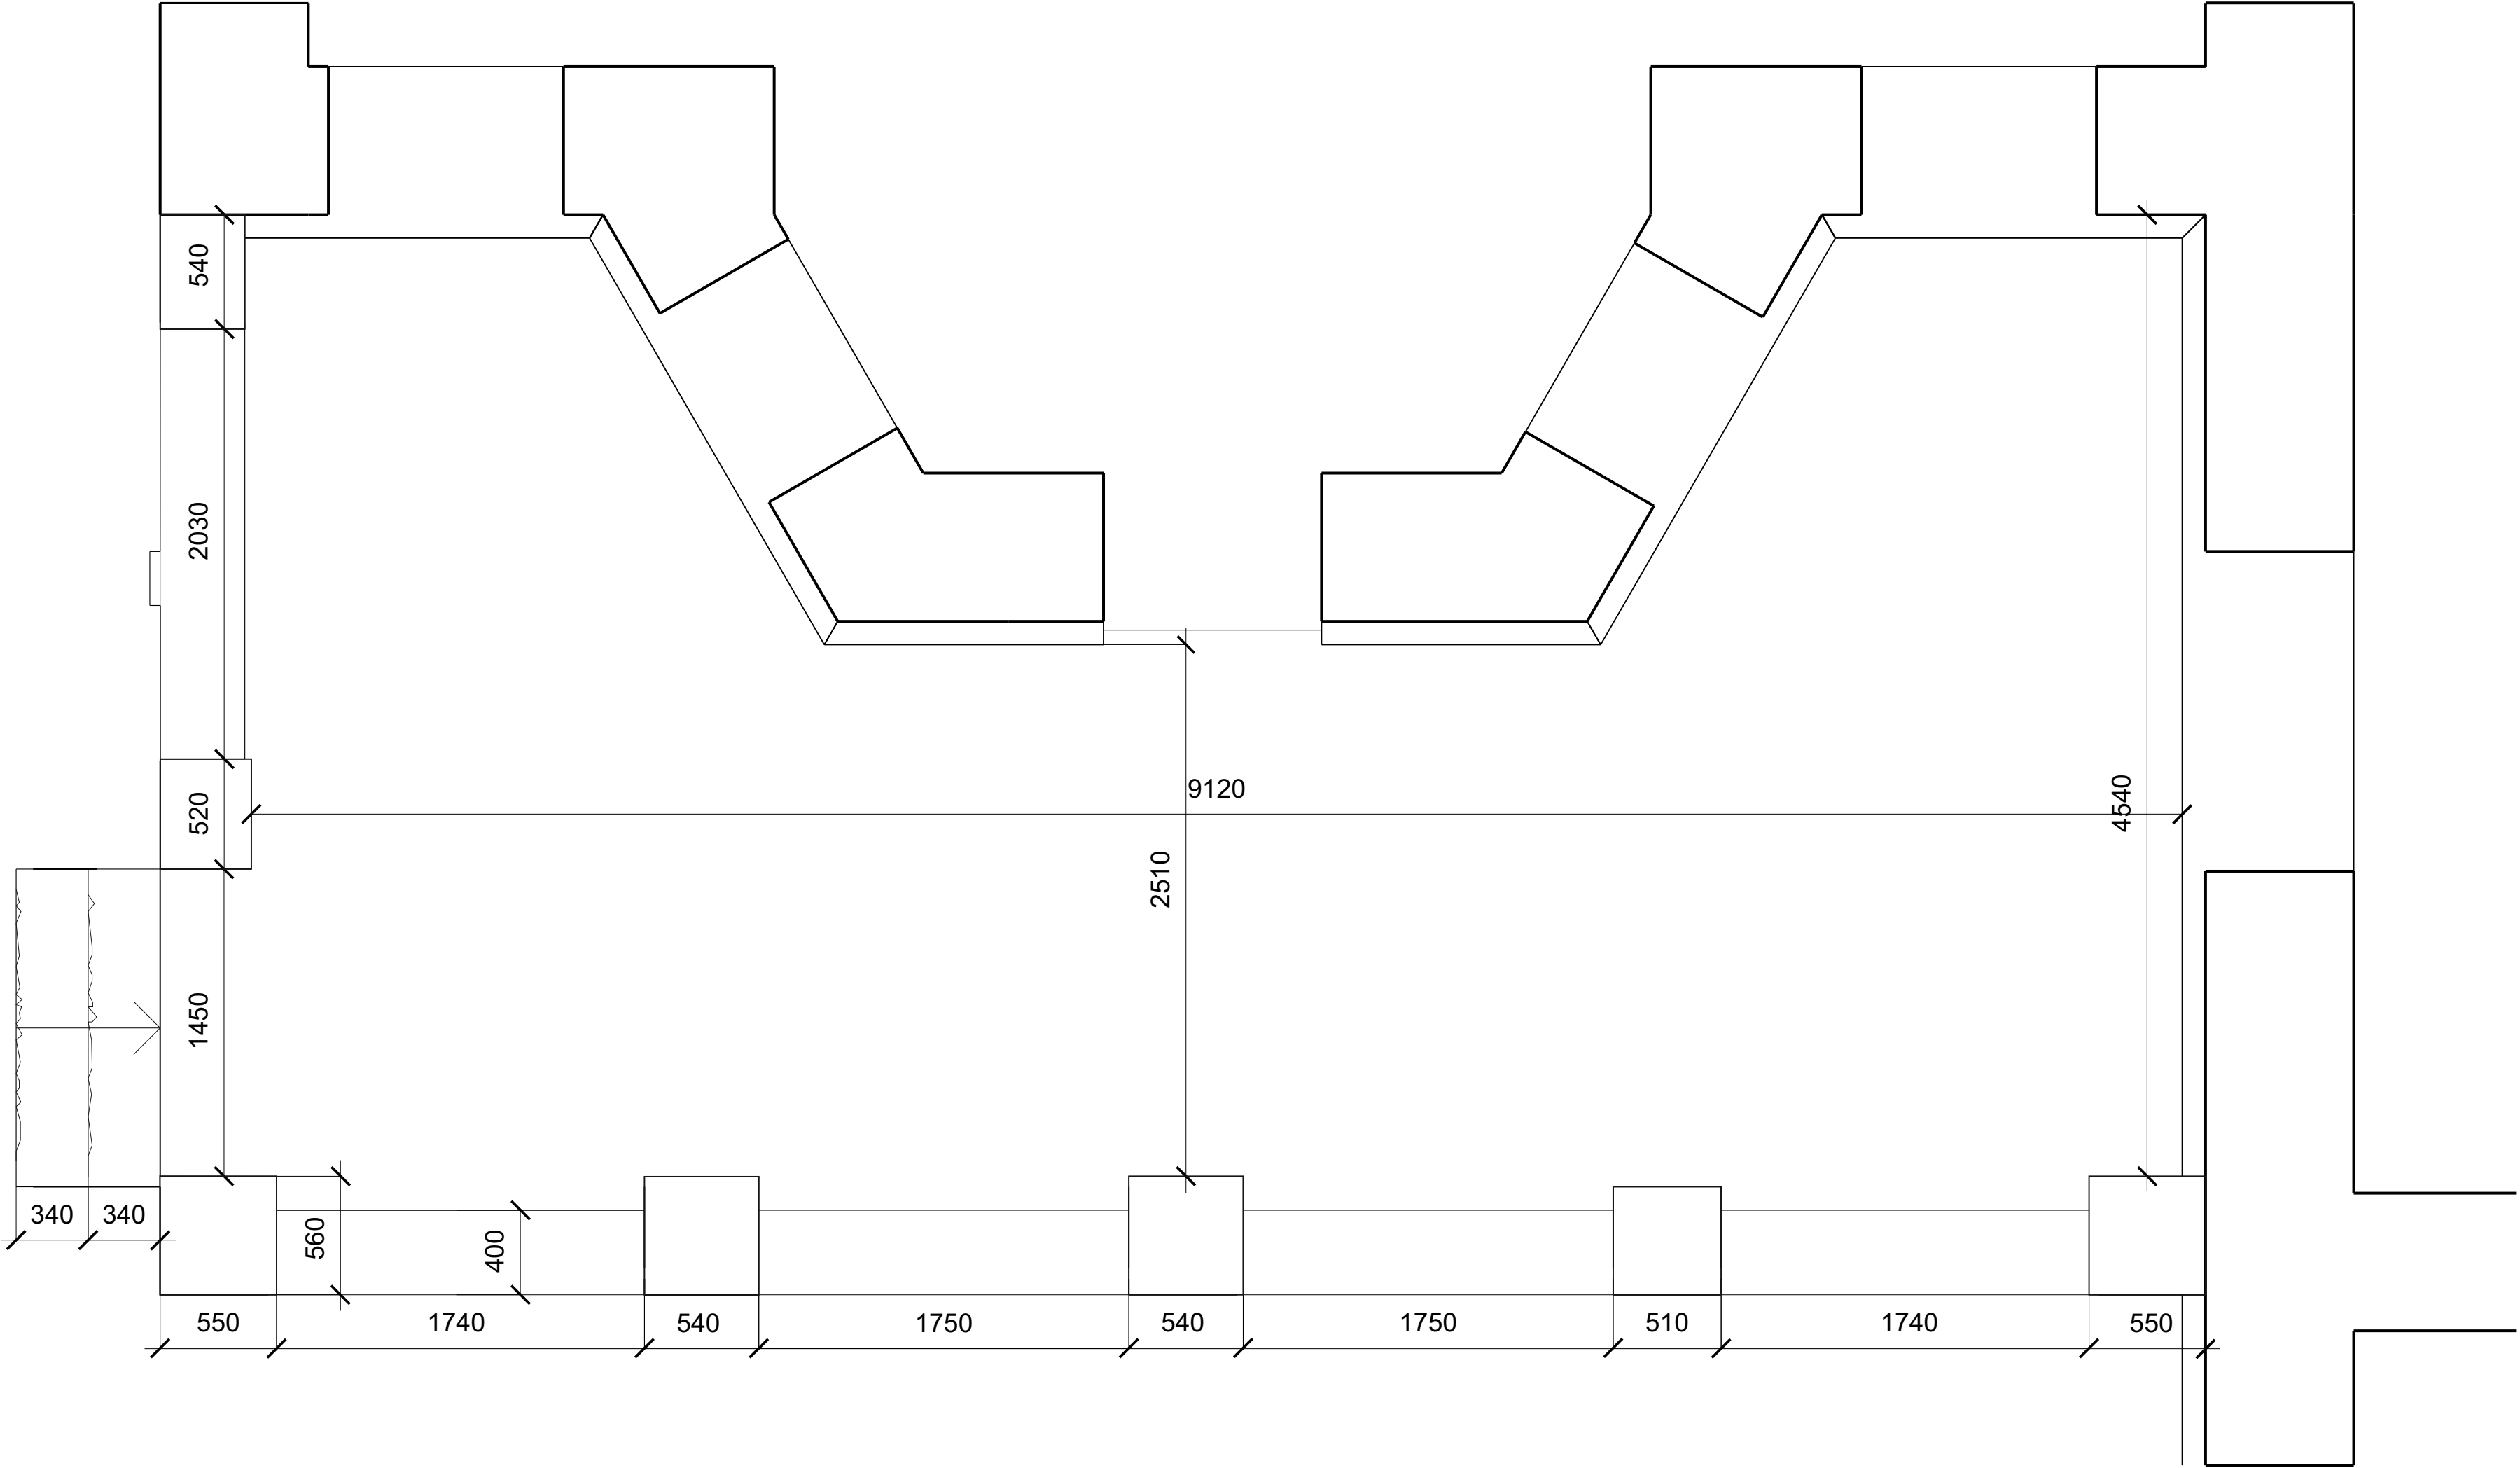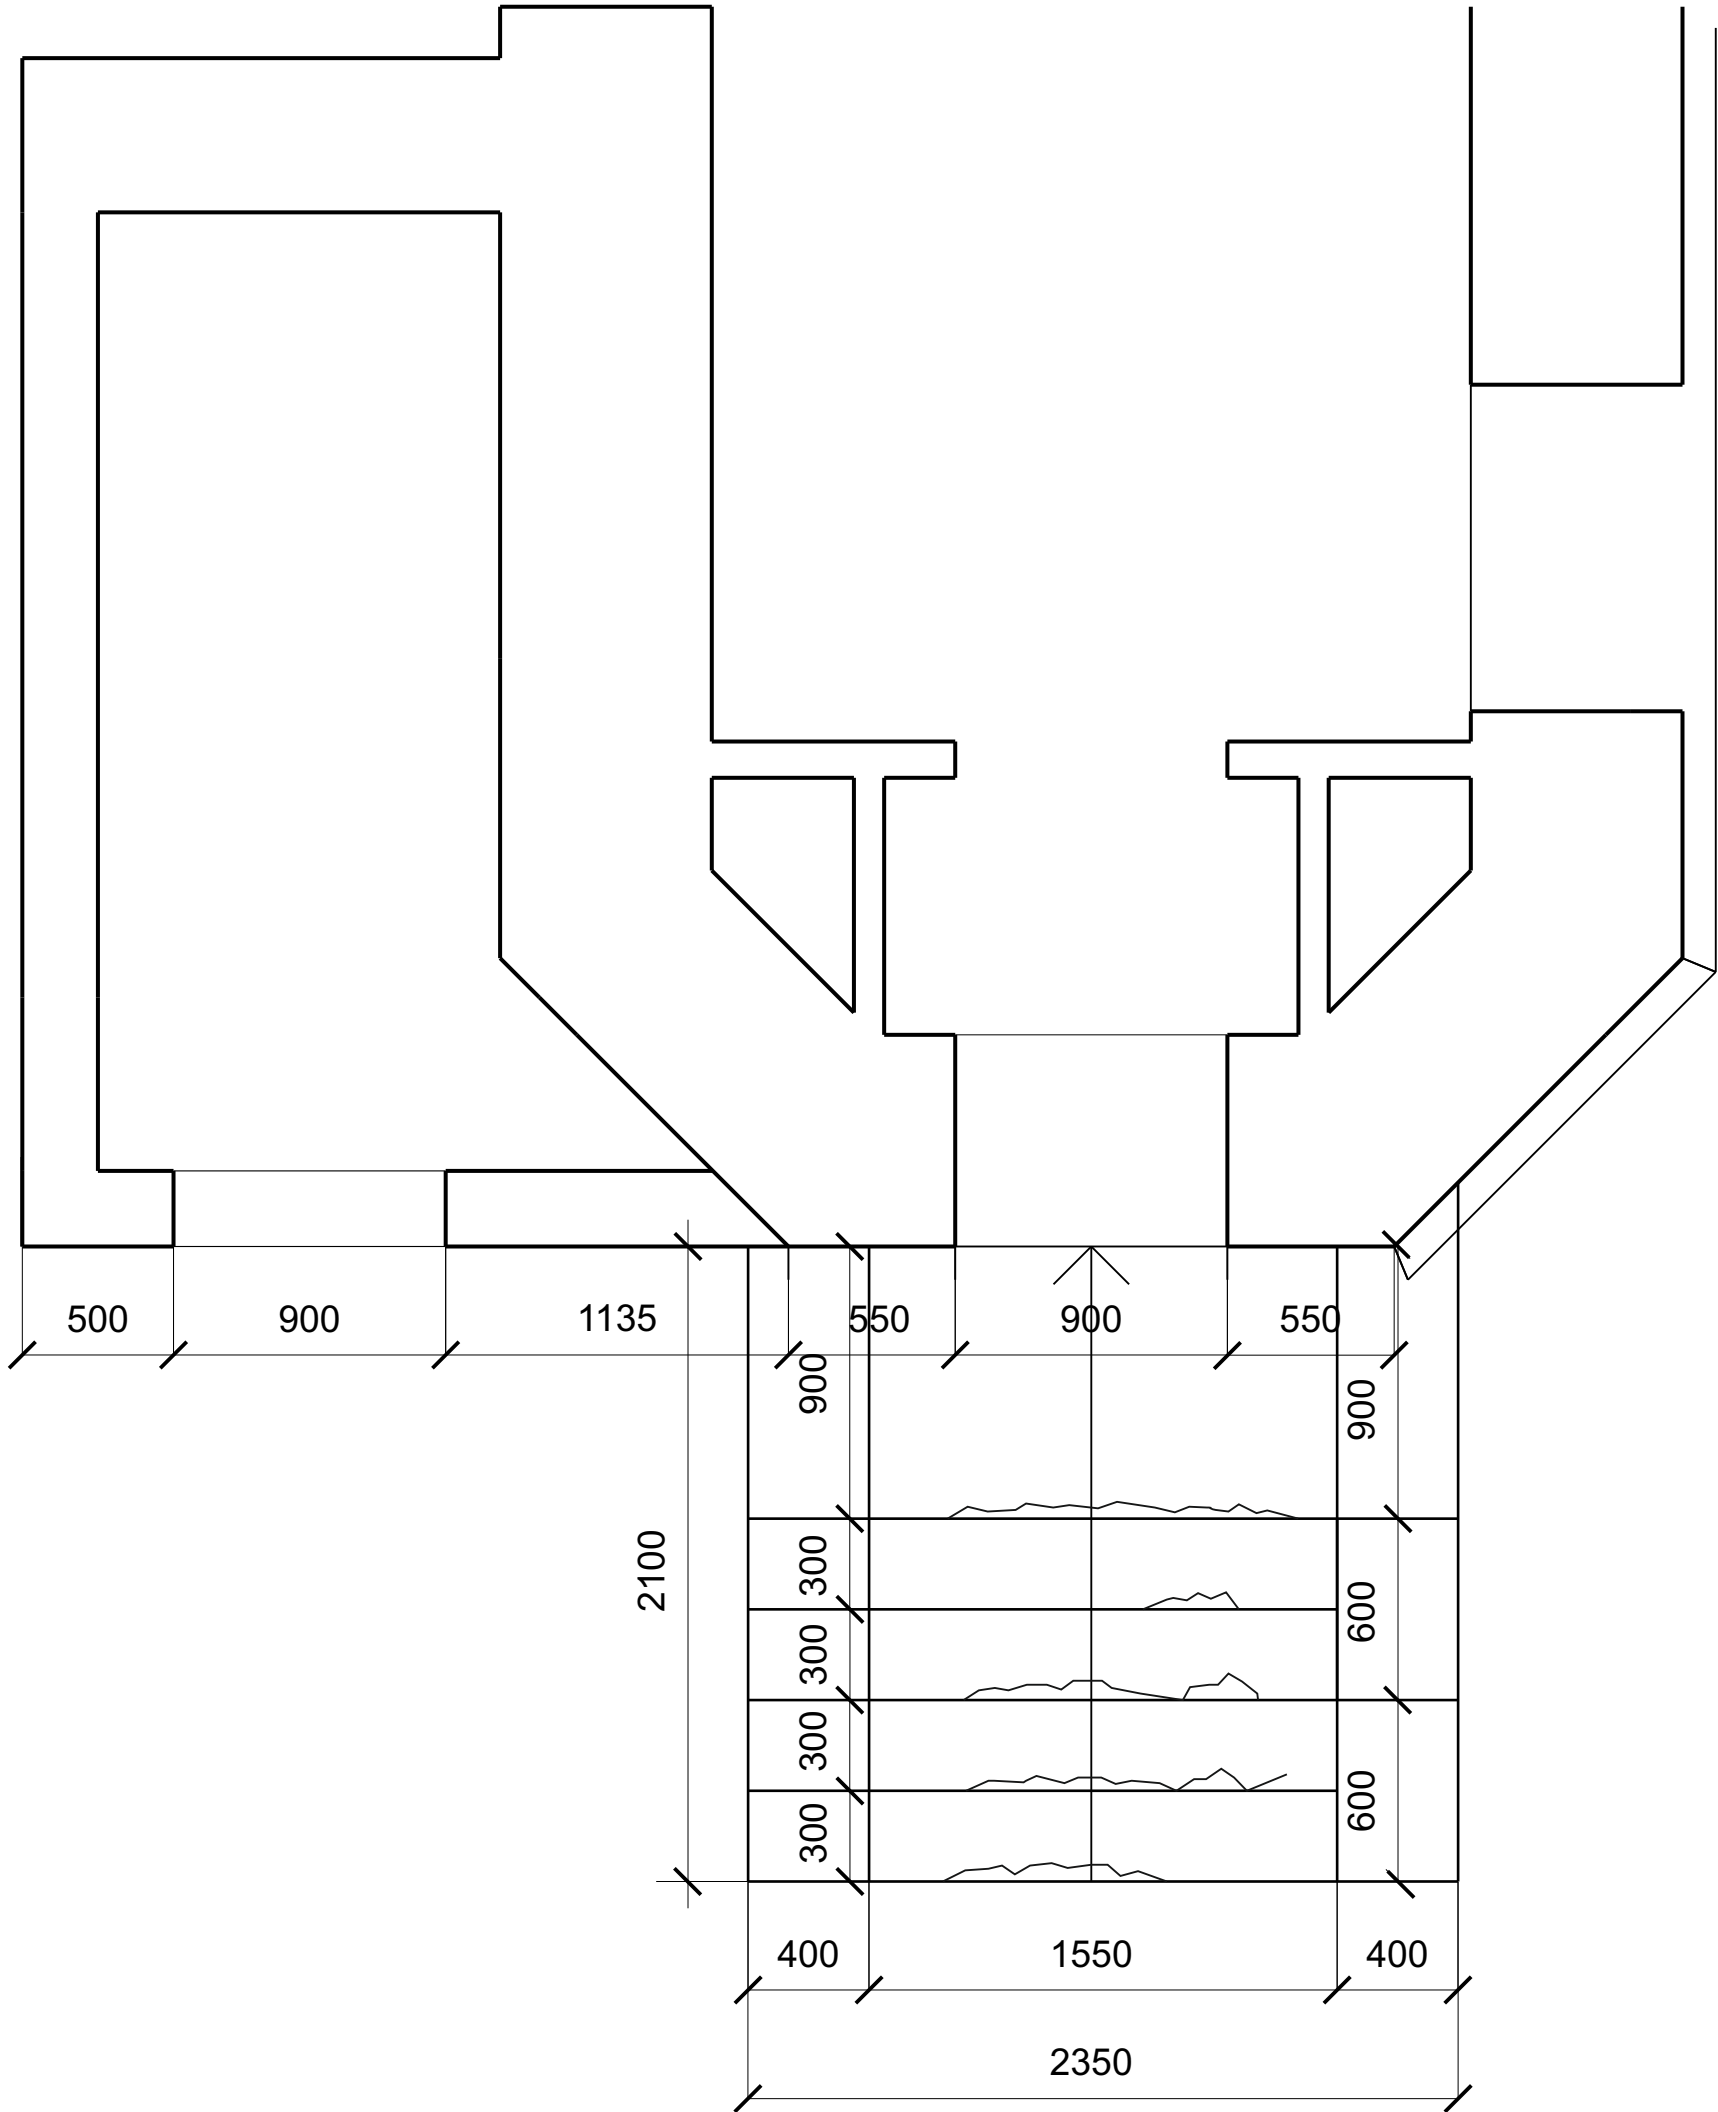

							Заказчик ГКУ «Главинвестстрой РТ»			
							Заказ № 9495-РР			
							Здание государственного автономного учреждения здравоохранения «Республиканская клиническая офтальмологическая больница Министерства здравоохранения Республики Татарстан » по ул. Бутлерова, 14 г. Казани			
Изм	Кол уч	Лист	№ док.	Подпись	Дата		«Обоиняк промышленника Зобнина, 1915г., арх. .П.Гаврилов»	Стадия	Лист	Листов
ГАП			Шилова Е.А.					ОЧ	8	20
Архитектор			Ефимов Д.Д.							
							План дворового крыльца М 1:25	ООО «АРКЕШ»		
							План террасы М 1:25			


Инв.№ подл.	Подпись и дата

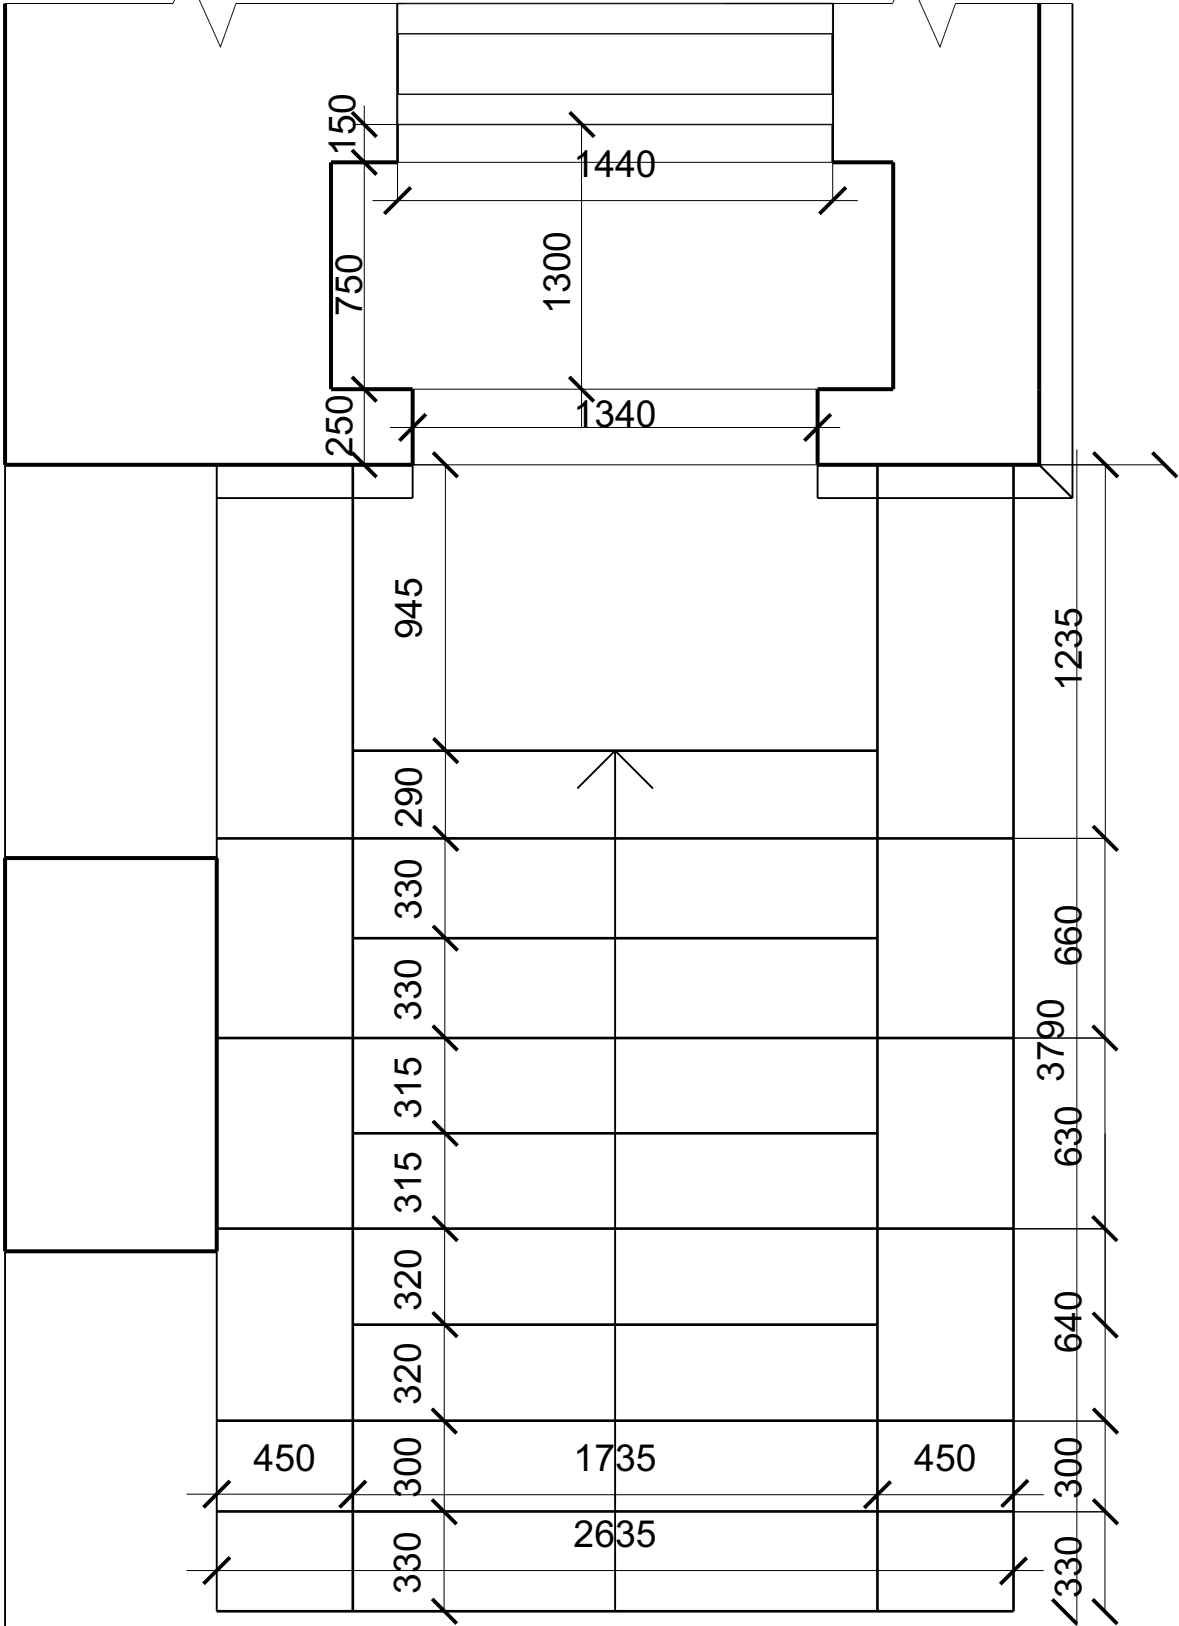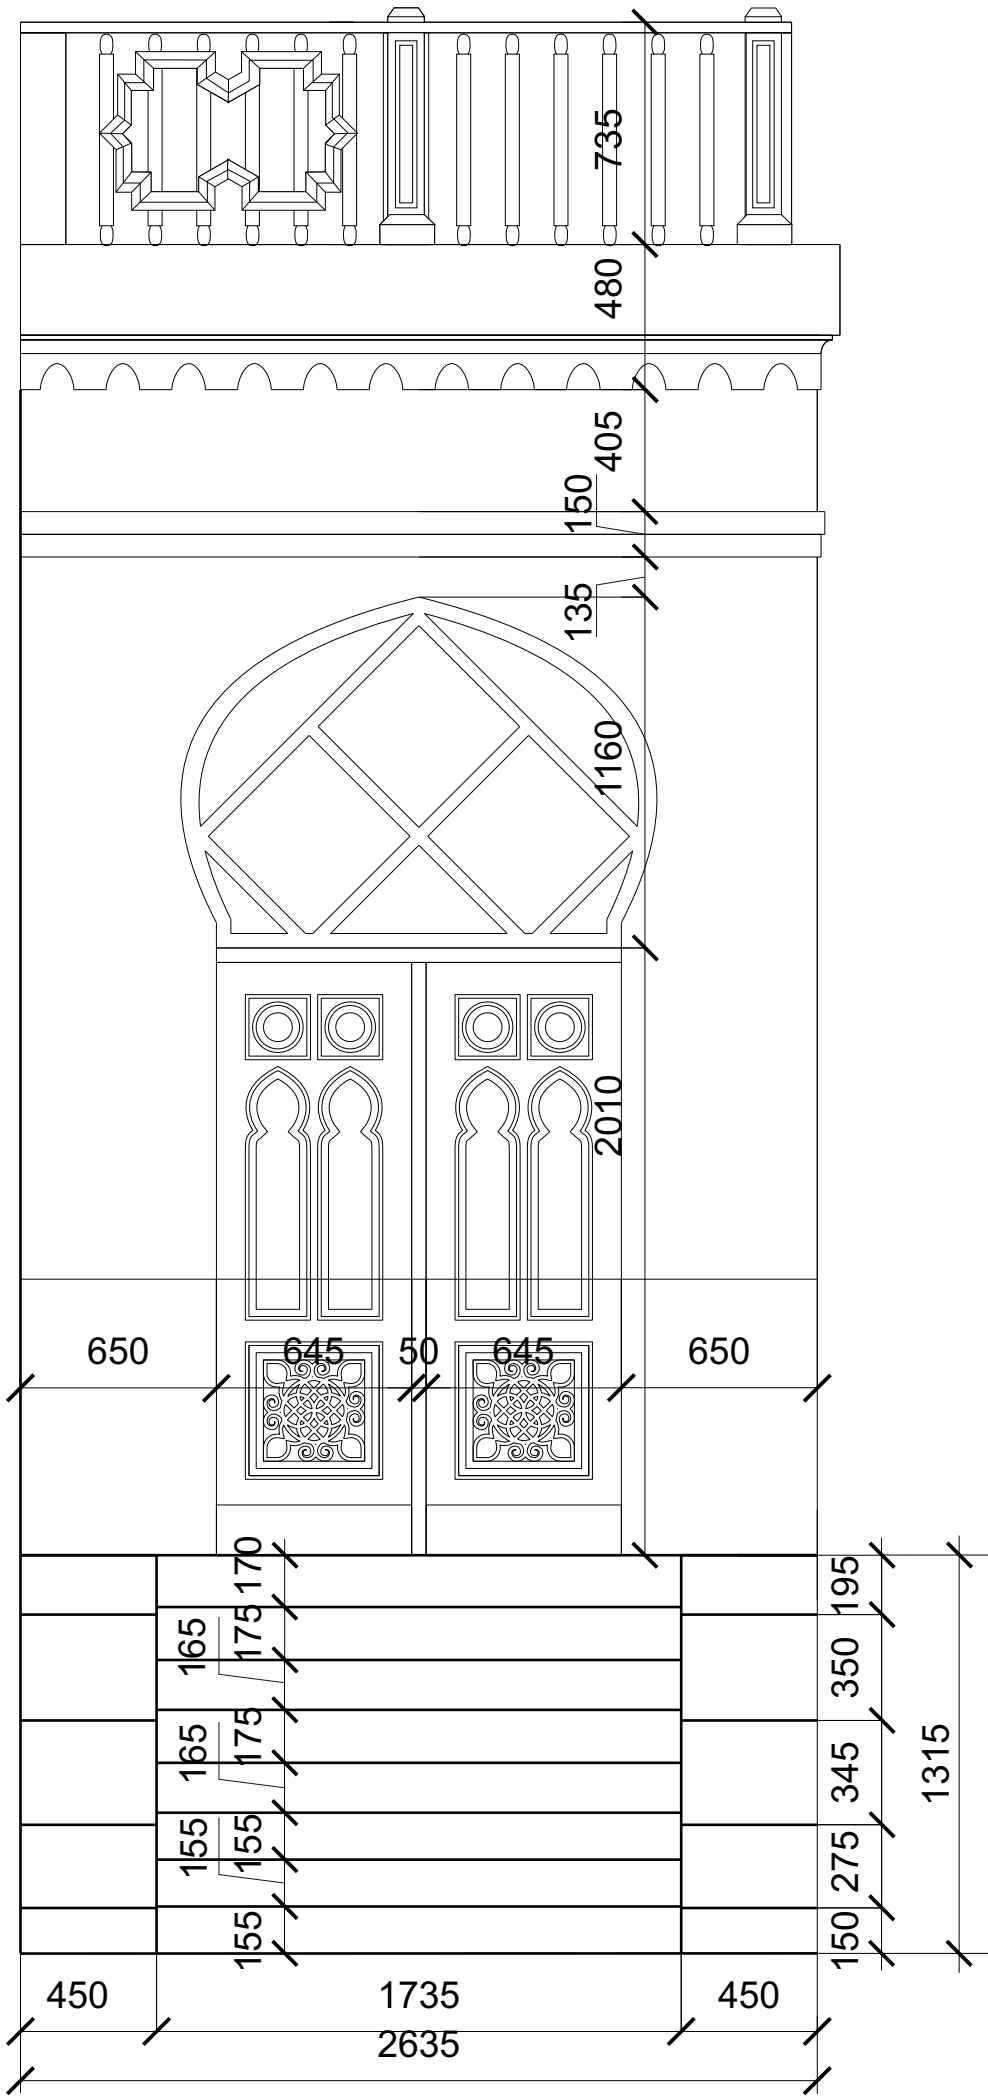

Изм	Кол уч	Лист	№ док.	Подпись	Дата
ГАП			Шилова Е.А.		
Архитектор			Ефимов Д.Д.		

Заказчик ГКУ «Главинвестстрой РТ»			
Заказ № 9495-РР			
Здание государственного автономного учреждения здравоохранения «Республиканская клиническая офтальмологическая больница Министерства здравоохранения Республики Татарстан» по ул. Бутлерова, 14 г. Казани			
«Особняк промышленника Зобнина, 1915г., арх. .П.Гаврилов»	Стадия	Лист	Листов
	ОЧ	9	20
Парадное крыльцо: фасад, план М 1:25		ООО «АРКЕШ»	


Инв.№ подл.	Подпись и дата

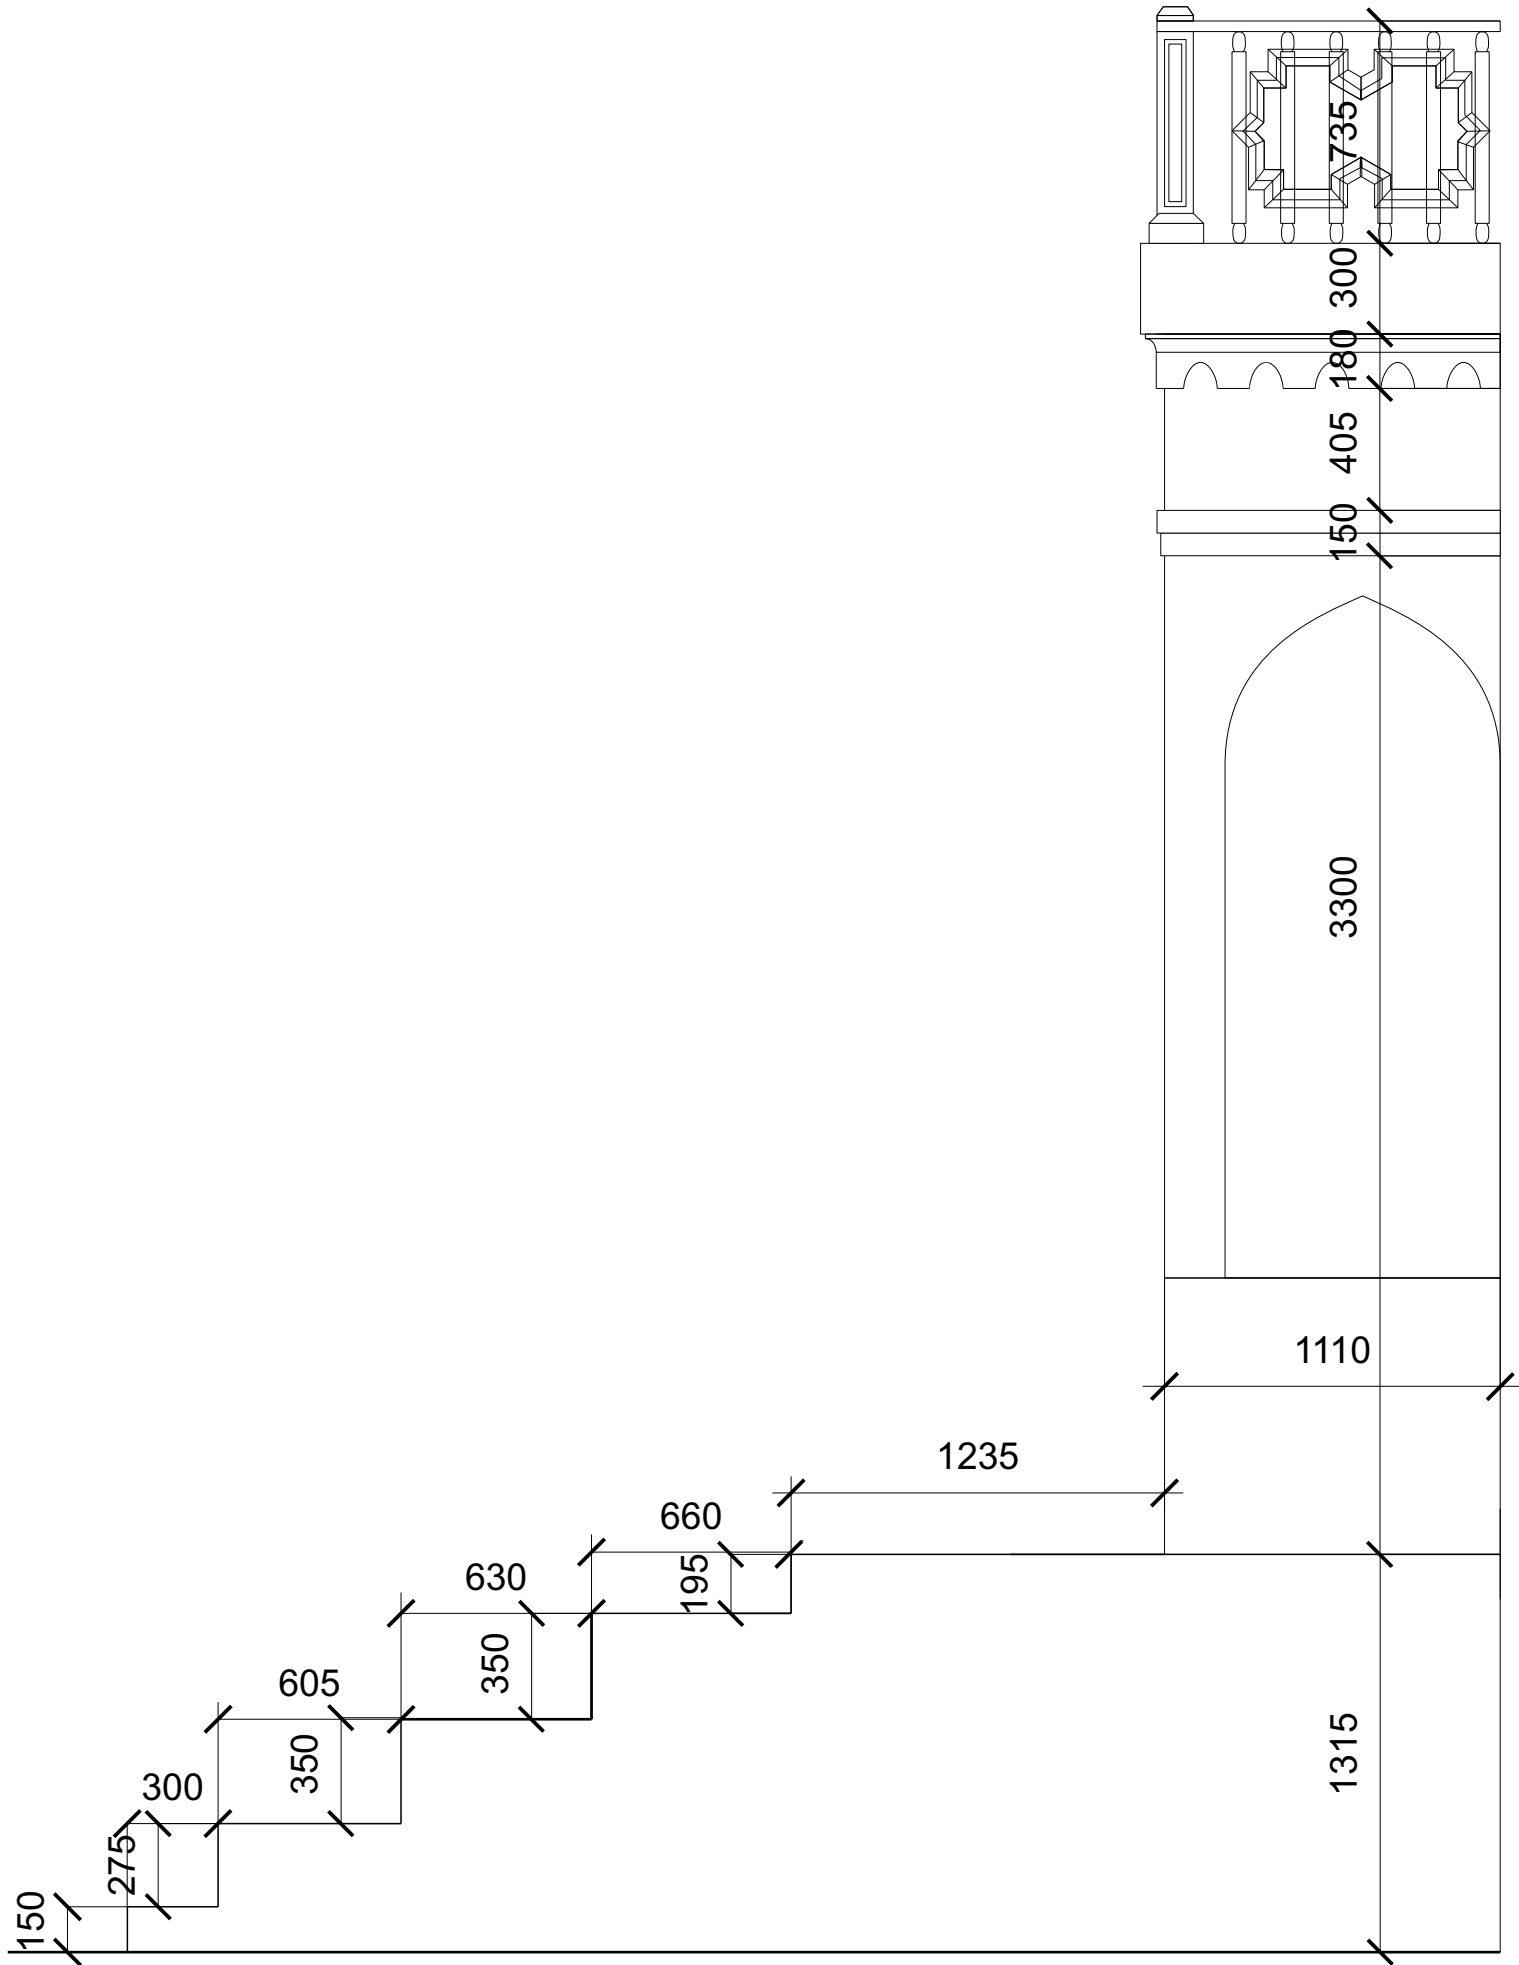

Изм	Кол уч	Лист	№ док.	Подпись	Дата
ГАП		Шилова Е.А.			
Архитектор		Ефимов Д.Д.			




Заказчик ГКУ «Главинвестстрой РТ»			
Заказ № 9495-РР			
Здание государственного автономного учреждения здравоохранения «Республиканская клиническая офтальмологическая больница Министерства здравоохранения Республики Татарстан » по ул. Бутлерова, 14 г. Казани			
«Особняк промышленника Зобнина, 1915г., арх. .П.Гаврилов»	Стадия	Лист	Листов
	ОЧ	10	20
Парадное крыльцо: боковой фасад М 1:25	ООО «АРКЕШ»		

Инв.№ подл.	Подпись и дата

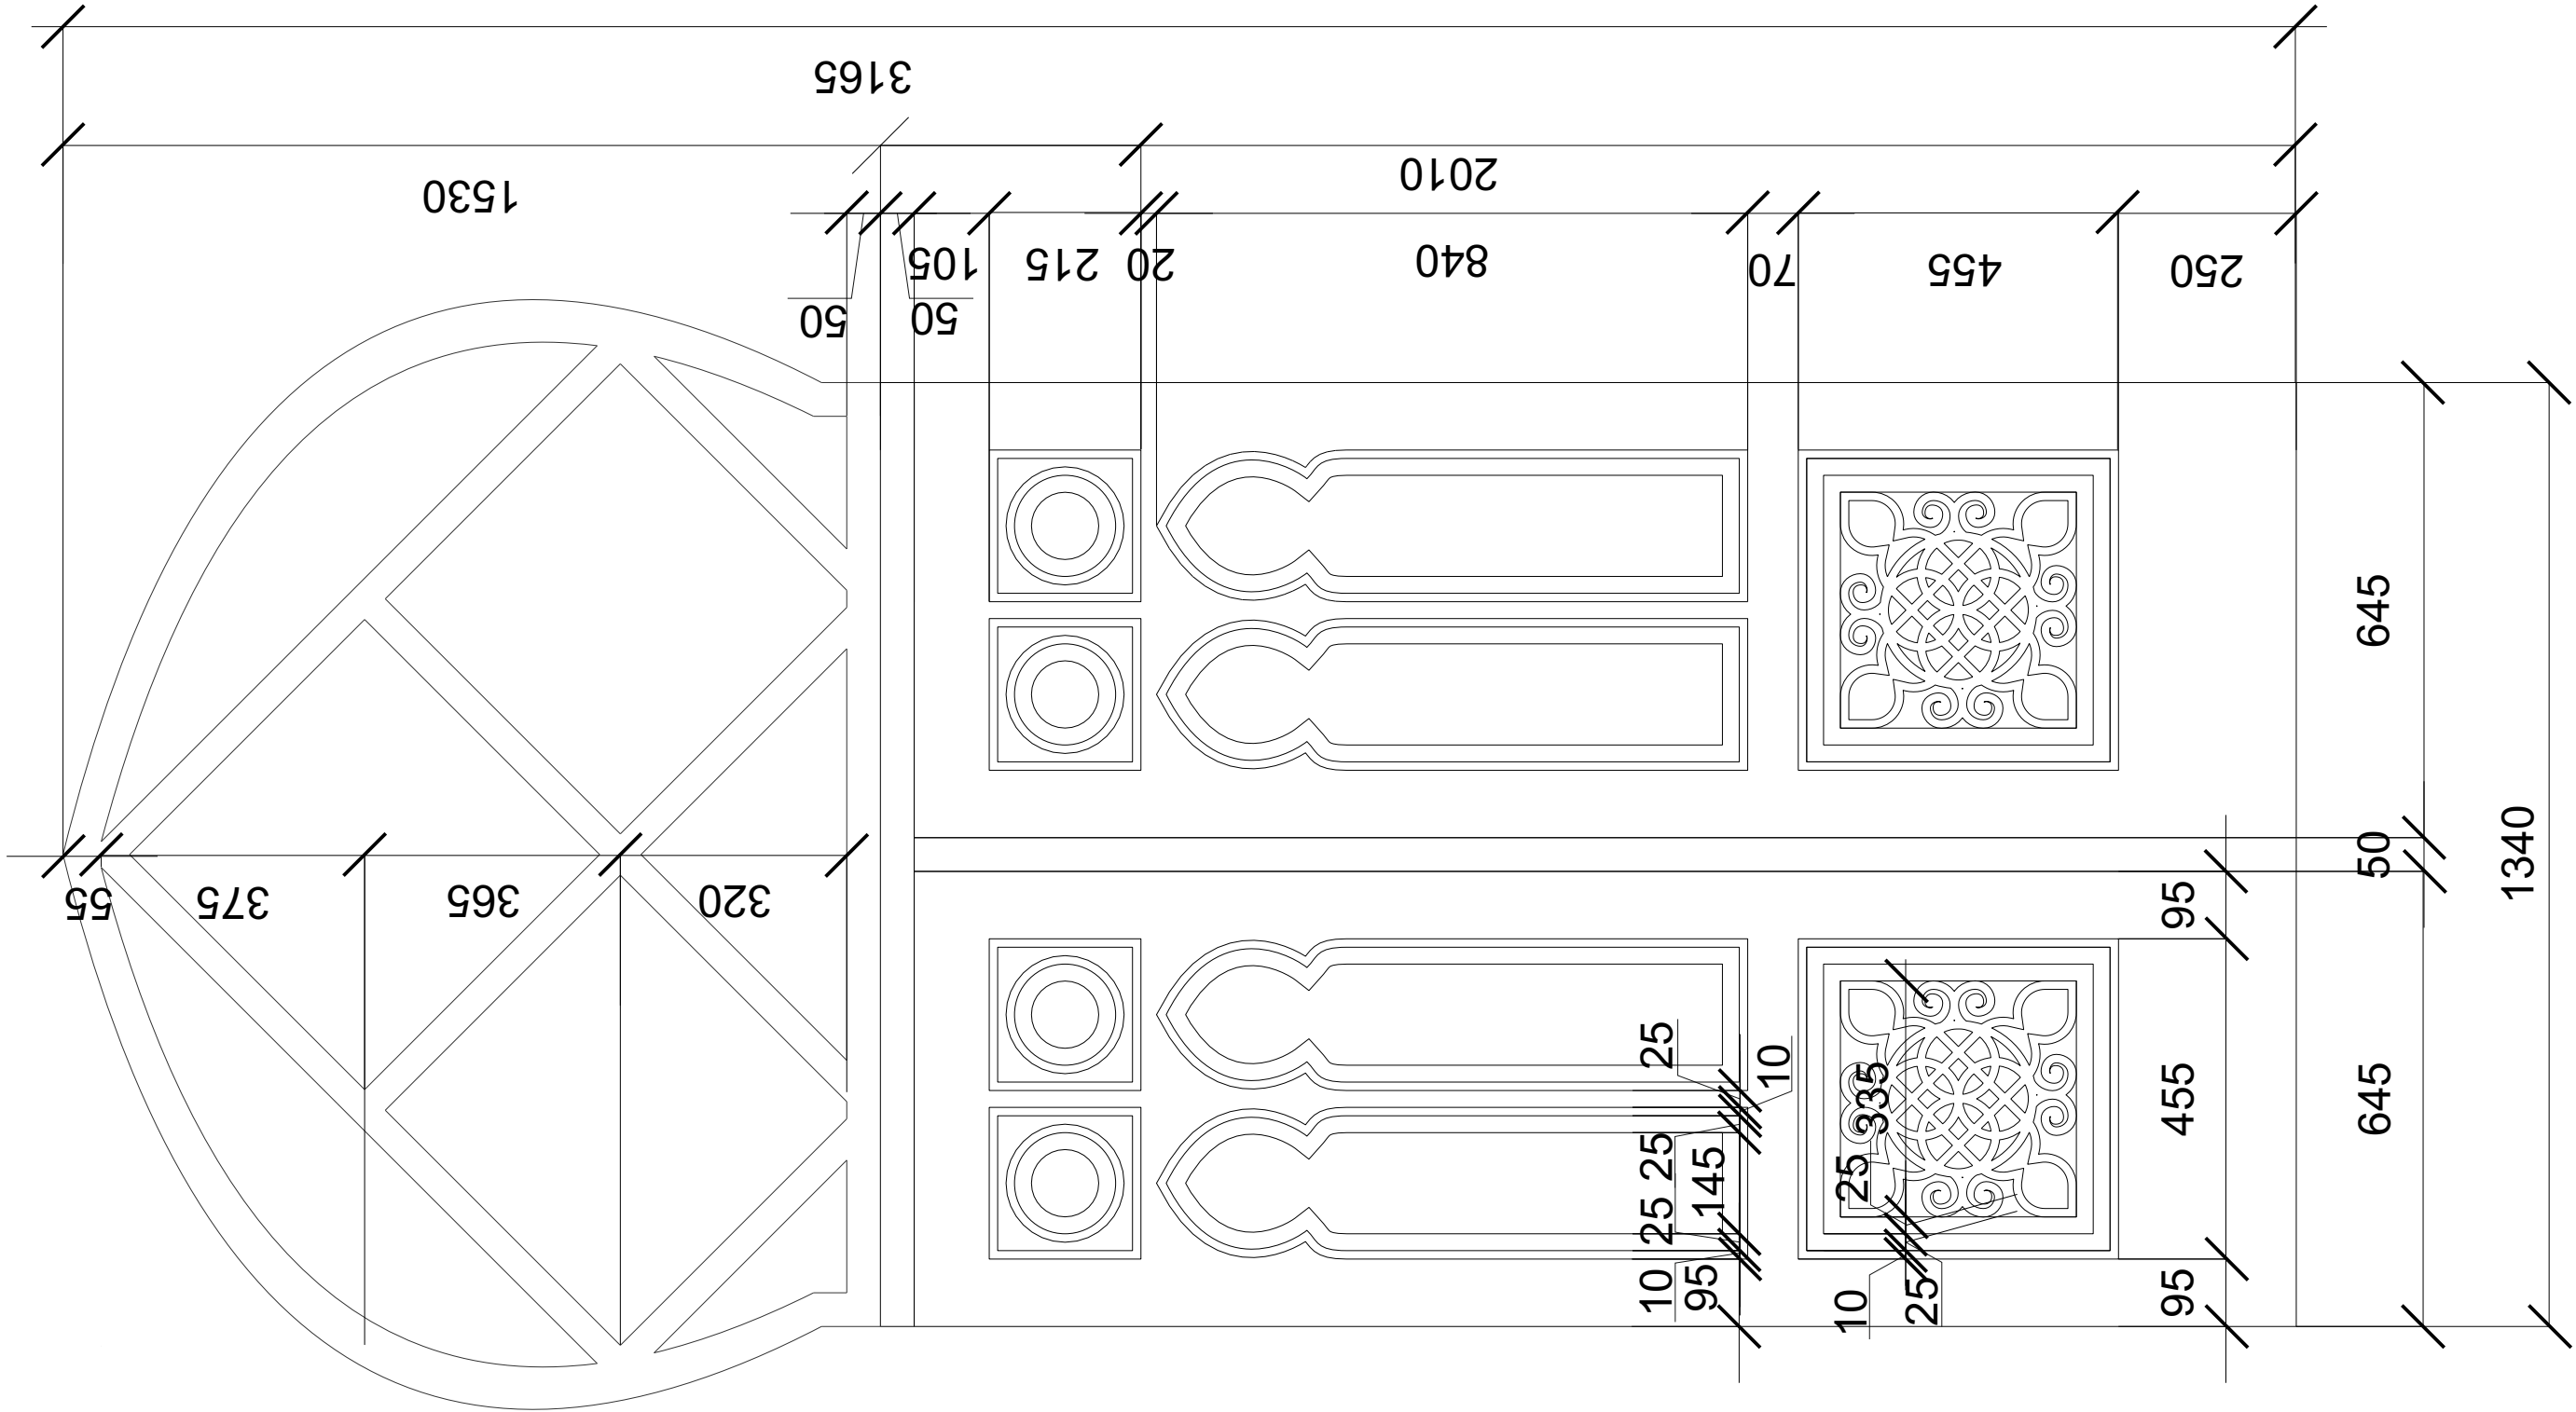

						Заказчик ГКУ «Главинвестстрой РТ»			
						Заказ № 9495-PP			
						Здание государственного автономного учреждения здравоохранения «Республиканская клиническая офтальмологическая больница Министерства здравоохранения Республики Татарстан» по ул. Бутлерова, 14 г. Казани			
Изм	Кол уч	Лист	№ док.	Подпись	Дата	«Особняк промышленника Зобнина, 1915г., арх. .П.Гаврилов»	Стадия	Лист	Листов
ГАП			Шилова Е.А.				ОЧ	11	20
Архитектор			Ефимов Д.Д.			Наружная дверь парадного входа М 1:10		ООО «АРКЕШ»	



Инв.№ подл.	Подпись и дата

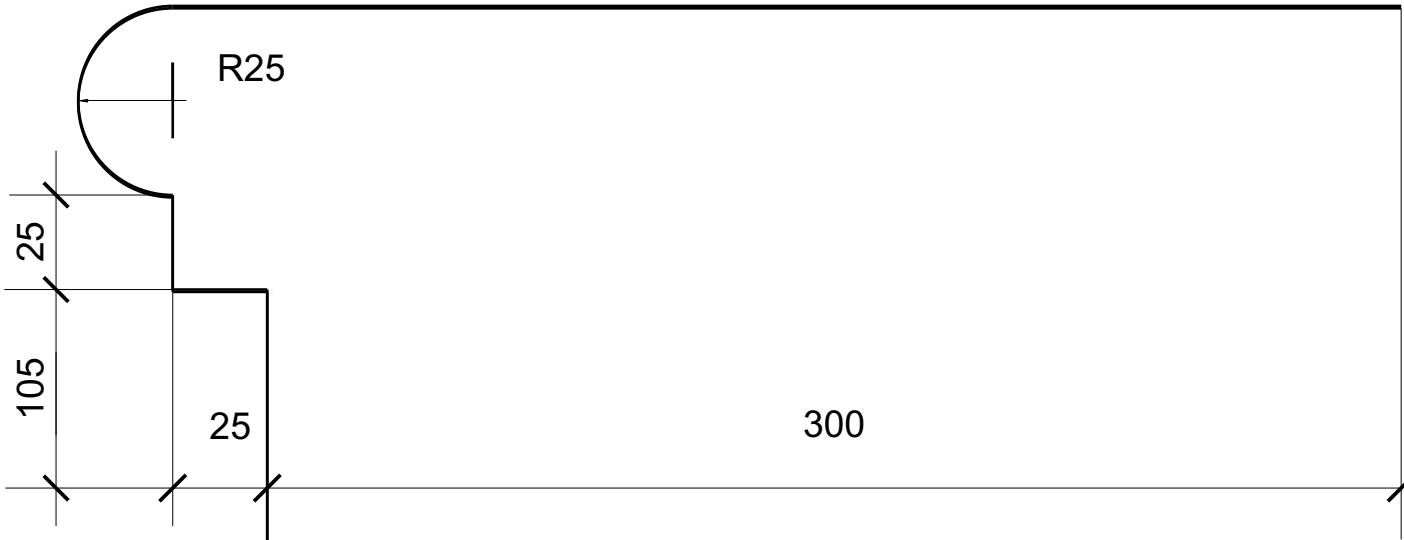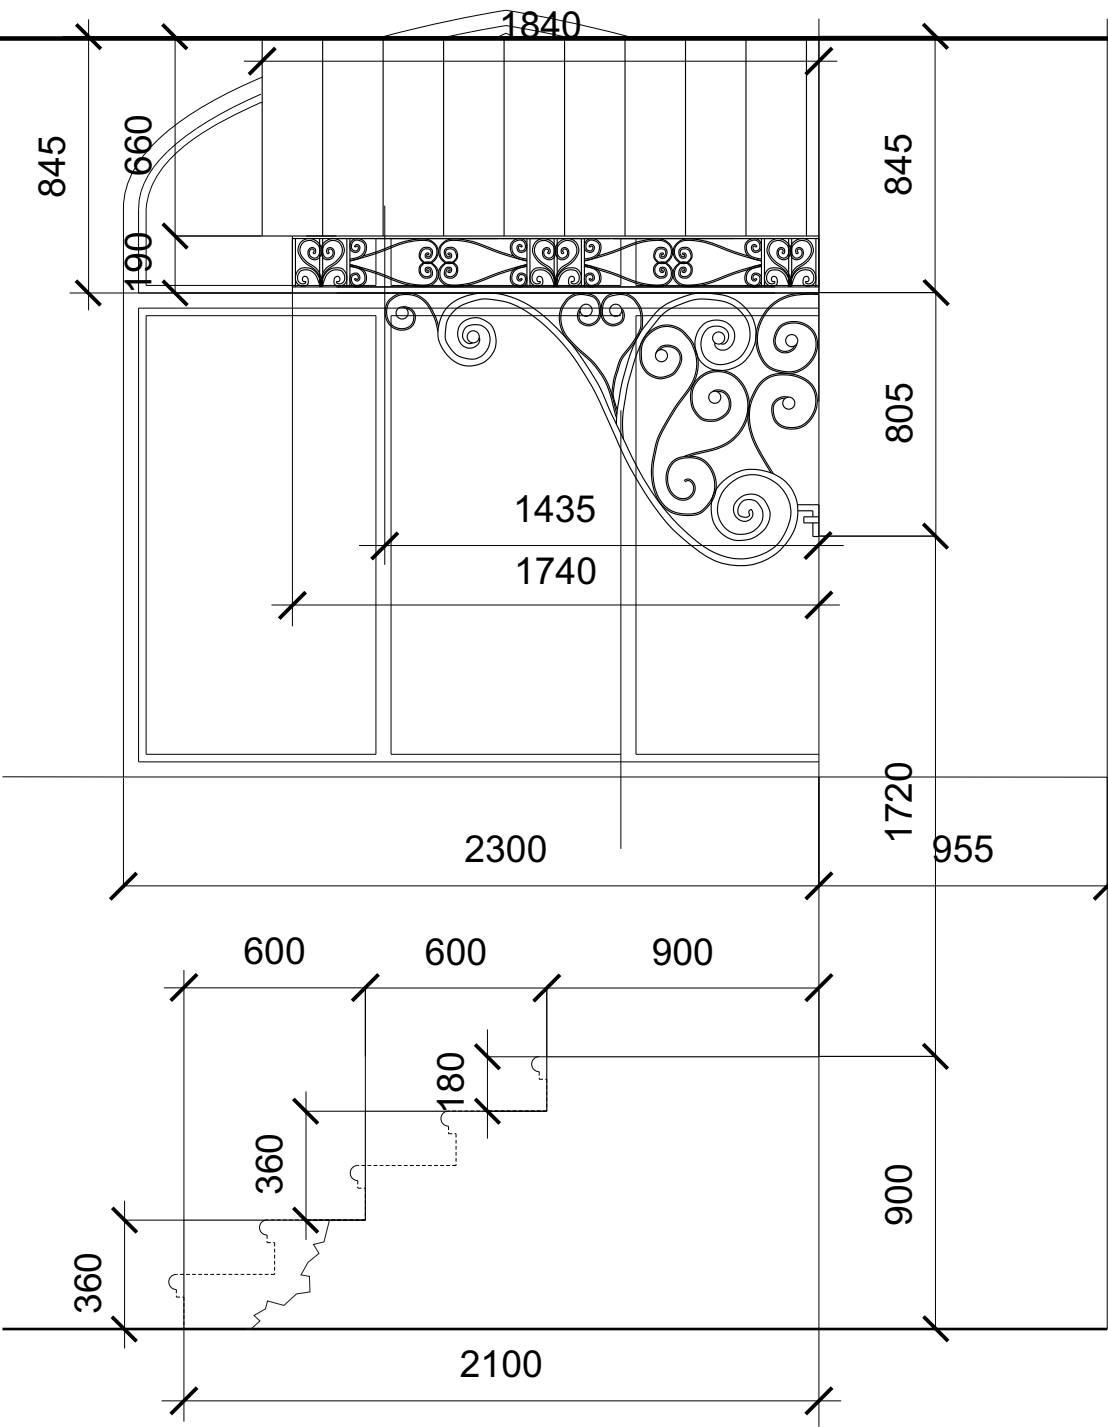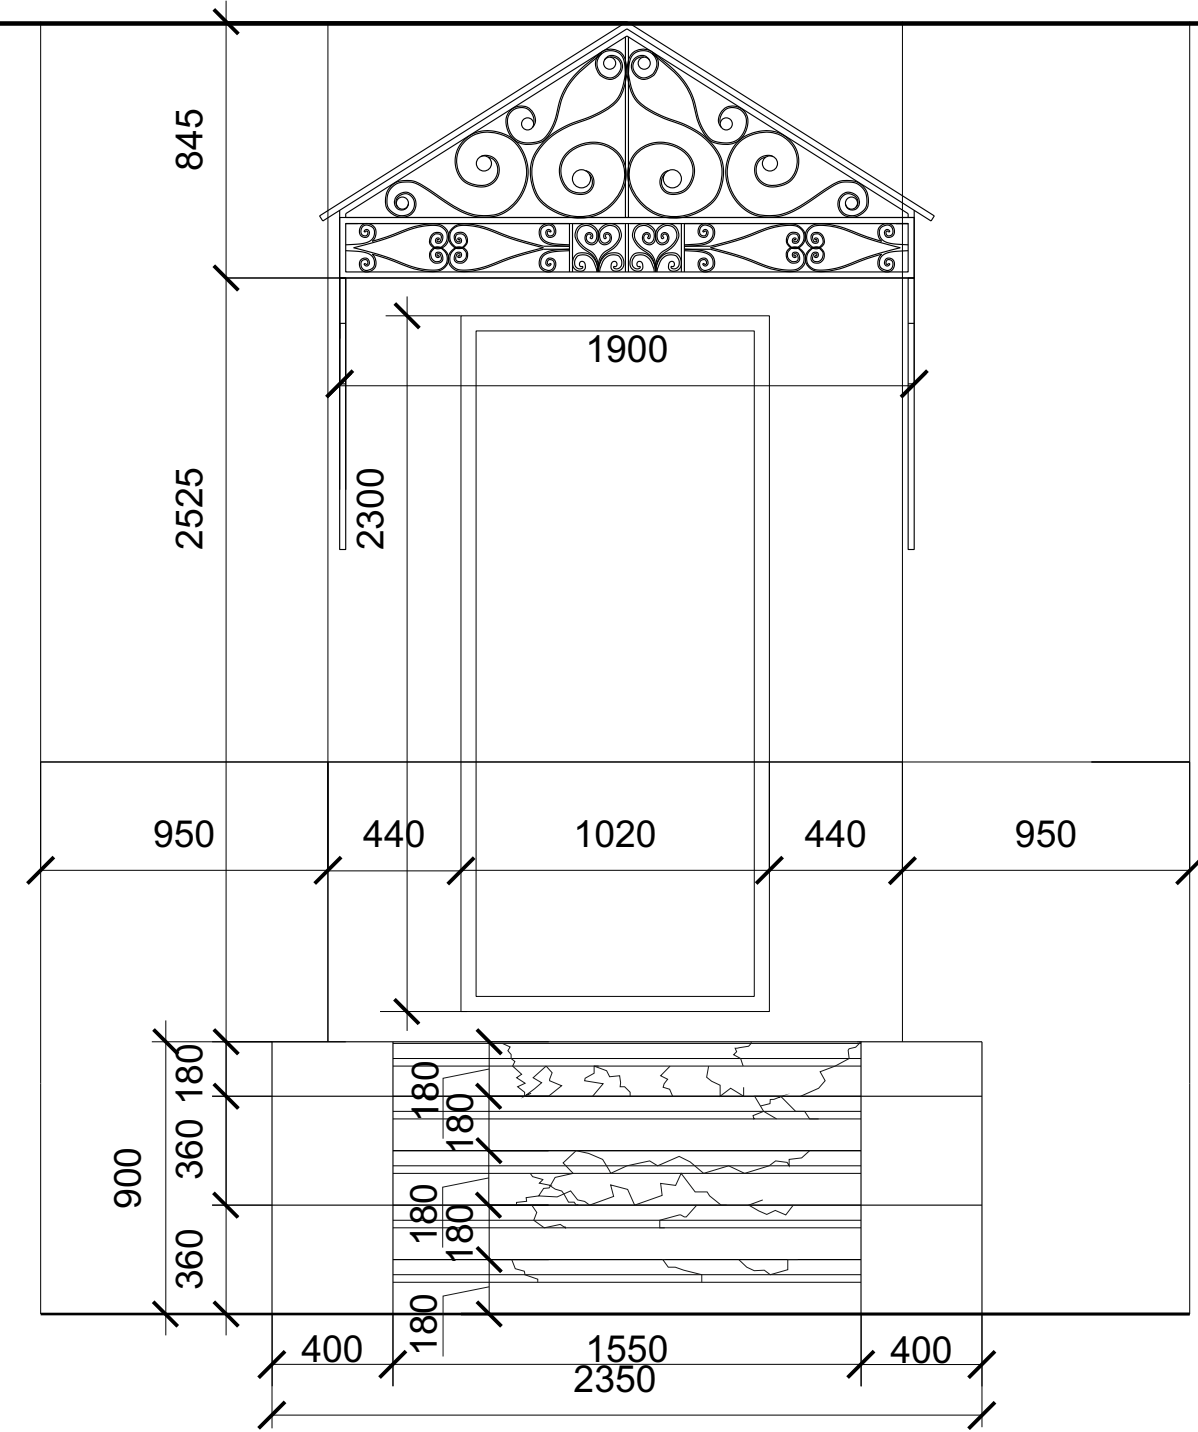

Изм	Кол уч	Лист	№ док.	Подпись	Дата
ГАП		Шилова Е.А.			
Архитектор		Ефимов Д.Д.			

Заказчик ГКУ «Главинвестстрой РТ»						
Заказ № 9495-РР						
Здание государственного автономного учреждения здравоохранения «Республиканская клиническая офтальмологическая больница Министерства здравоохранения Республики Татарстан » по ул. Бутлерова, 14 г. Казани						
«Особняк промышленника Зобнина, 1915г., арх. .П.Гаврилов»				Стадия	Лист	Листов
				ОЧ	12	20
Дворовое крыльцо: фасады М 1:25 Профиль ступени М 1:5				ООО «АРКЕШ»		



Инва.№ подл.	
Подпись и дата	

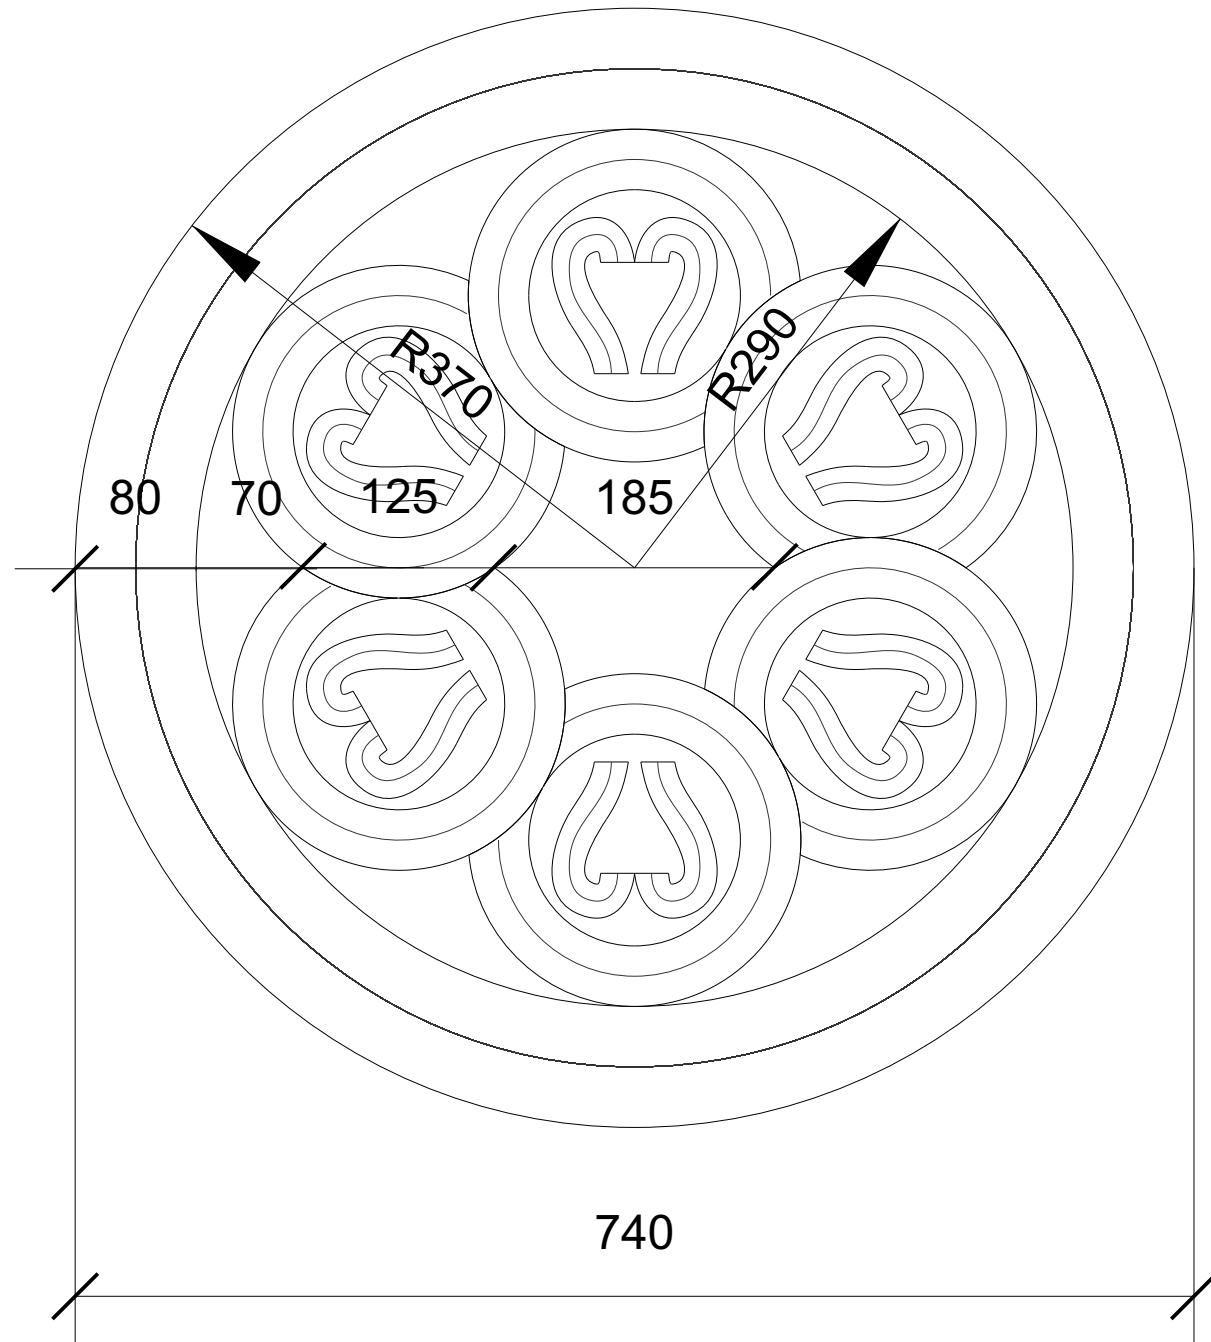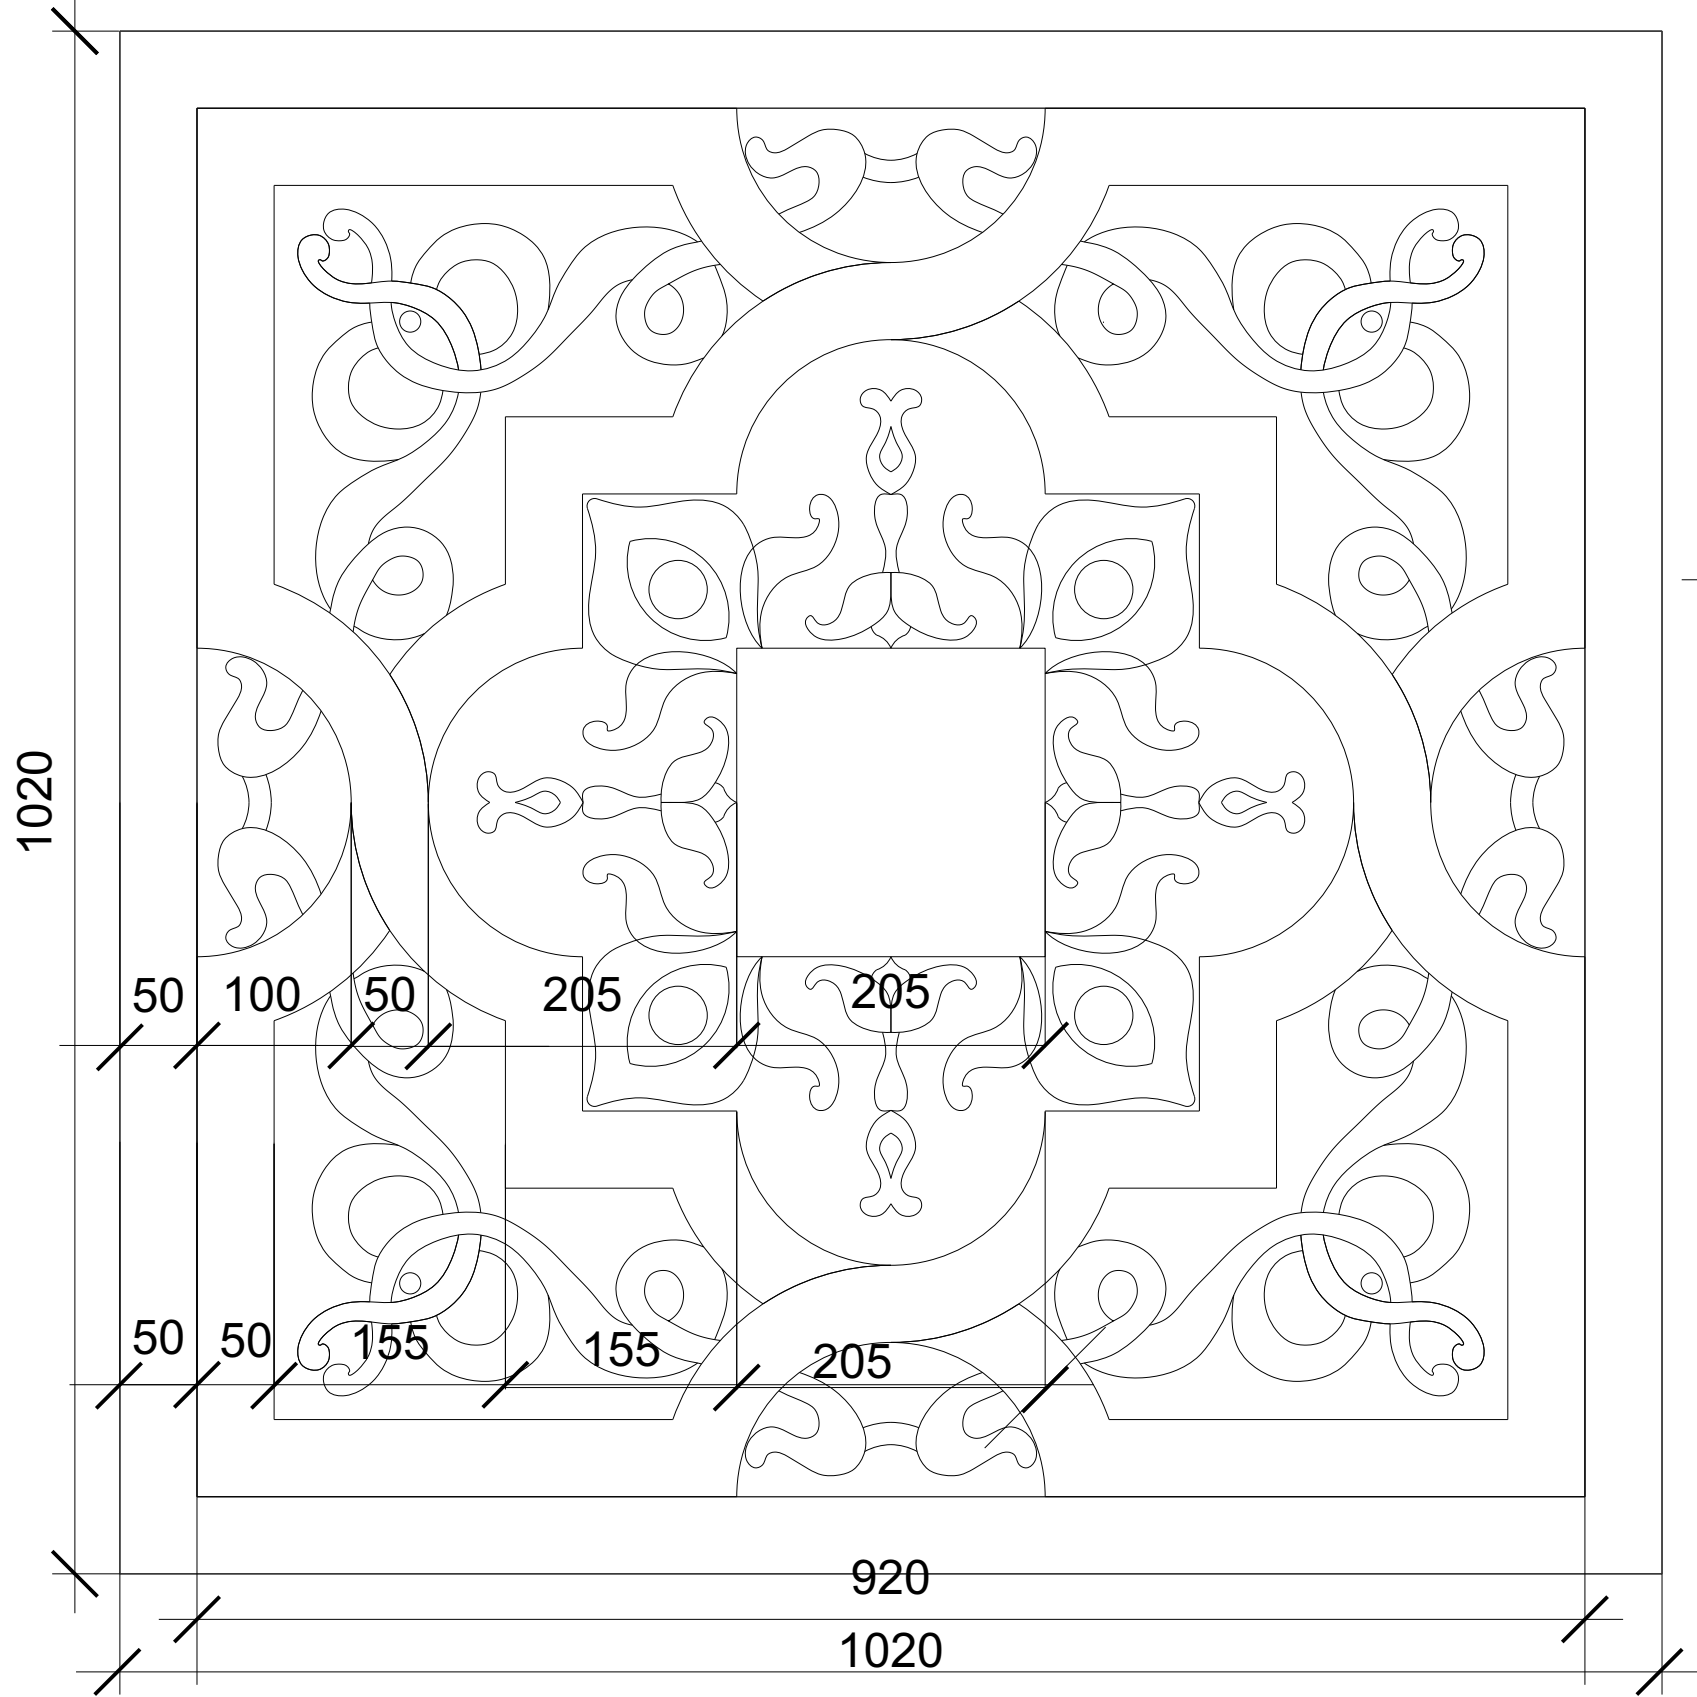



Изм	Кол уч	Лист	№ док.	Подпись	Дата
ГАП		Шилова Е.А.			
Архитектор		Ефимов Д.Д.			


Заказчик ГКУ «Главинвестстрой РТ»			
Заказ № 9495-PP			
Здание государственного автономного учреждения здравоохранения «Республиканская клиническая офтальмологическая больница Министерства здравоохранения Республики Татарстан » по ул. Бутлерова, 14 г. Казани			
«Особняк промышленника Зобнина, 1915г., арх. .П.Гаврилов»	Стадия	Лист	Листов
	ОЧ	13	20
Детали фасадов: розетки М 1:10		ООО «АРКЕШ»	

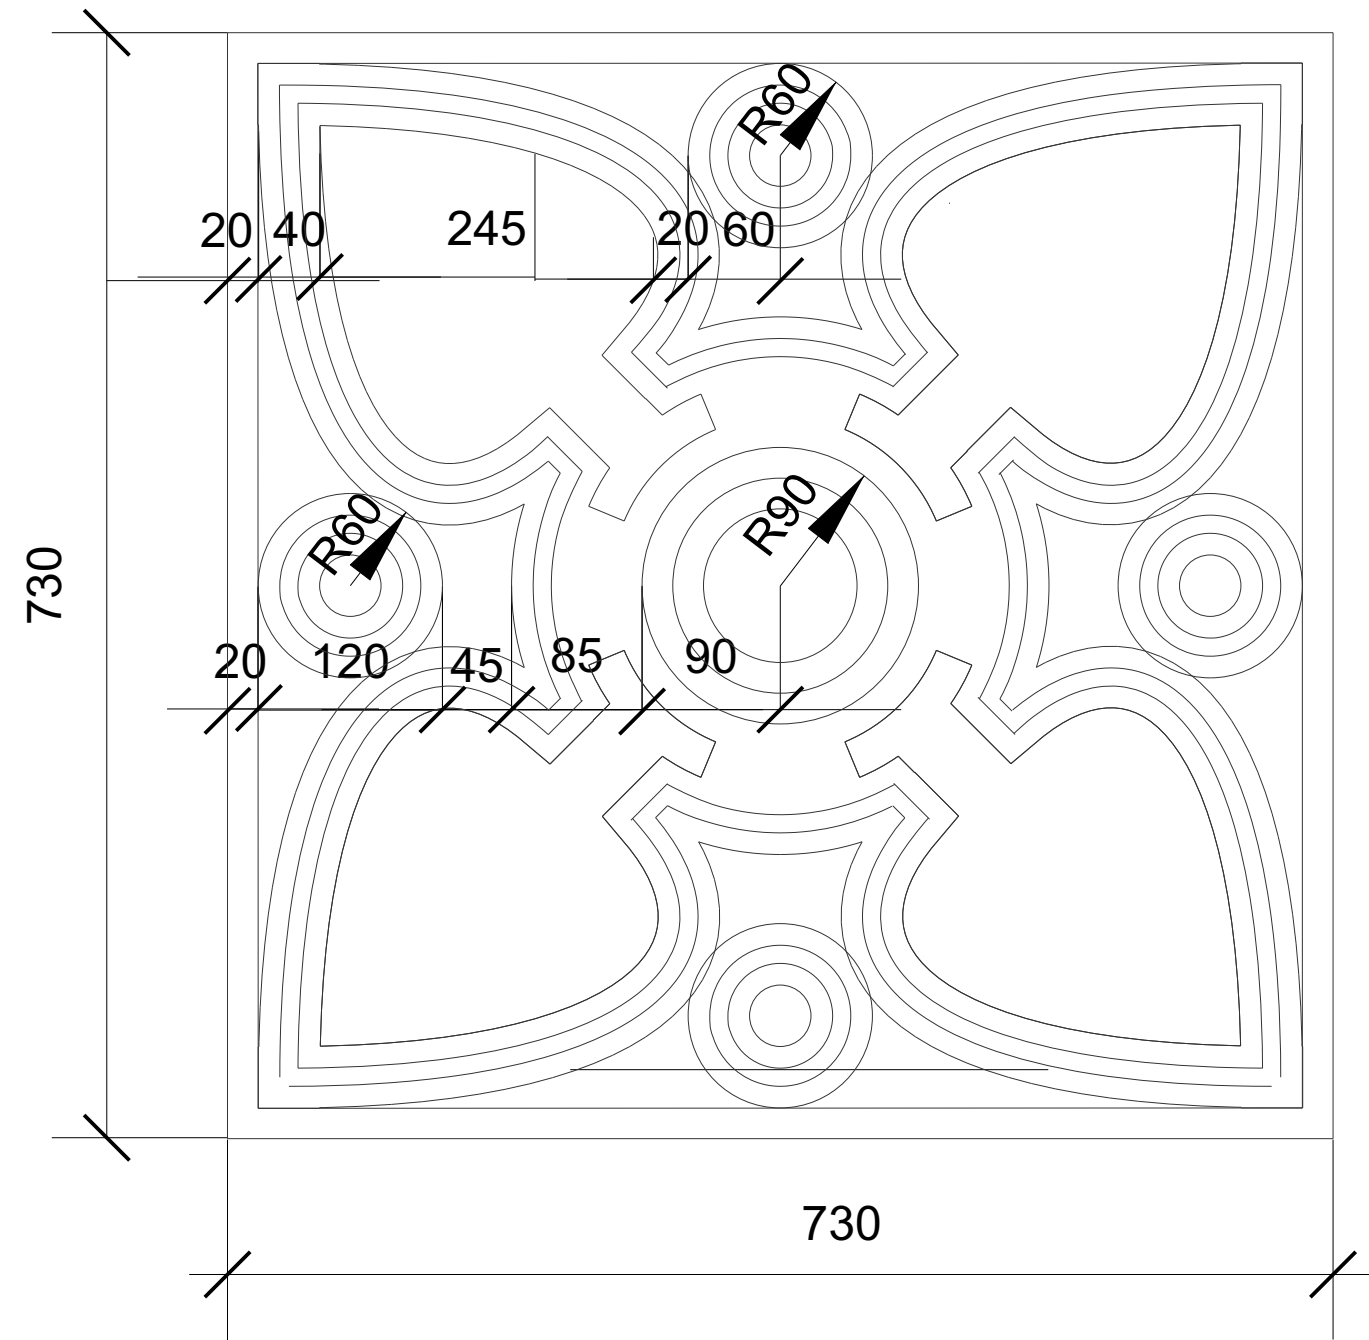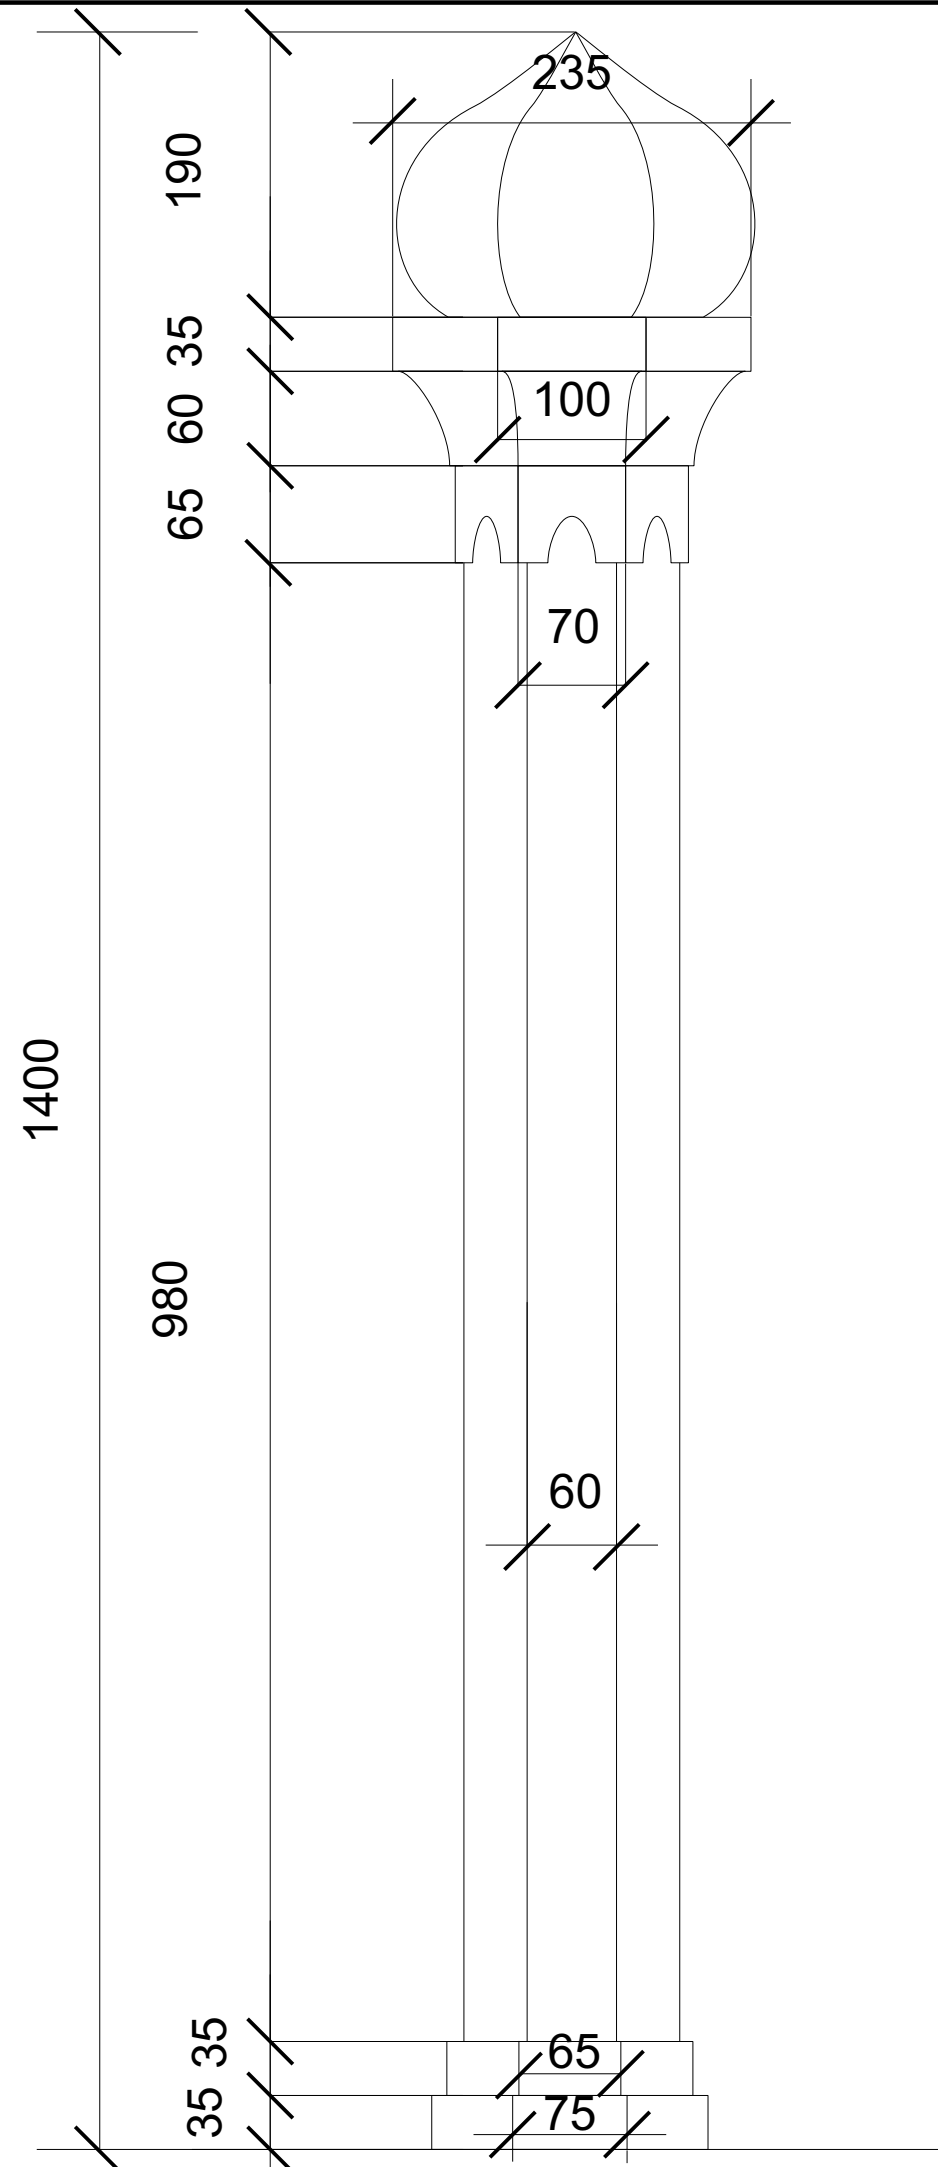Инв.№ подл.	Подпись и дата





						Заказчик ГКУ «Главинвестстрой РТ»					
						Заказ № 9495-РР Здание государственного автономного учреждения здравоохранения «Республиканская клиническая офтальмологическая больница Министерства здравоохранения Республики Татарстан » по ул. Бутлерова, 14 г. Казани					
Изм	Кол уч	Лист	№ док.	Подпись	Дата	«Особняк промышленника Зобнина, 1915г., арх. .П.Гаврилов»			Стадия	Лист	Листов
ГАП		Шилова Е.А.							ОЧ	14	20
Архитектор		Ефимов Д.Д.				Детали террасы: столбик фрагмент ограждения М 1:10			ООО «АРКЕШ»		

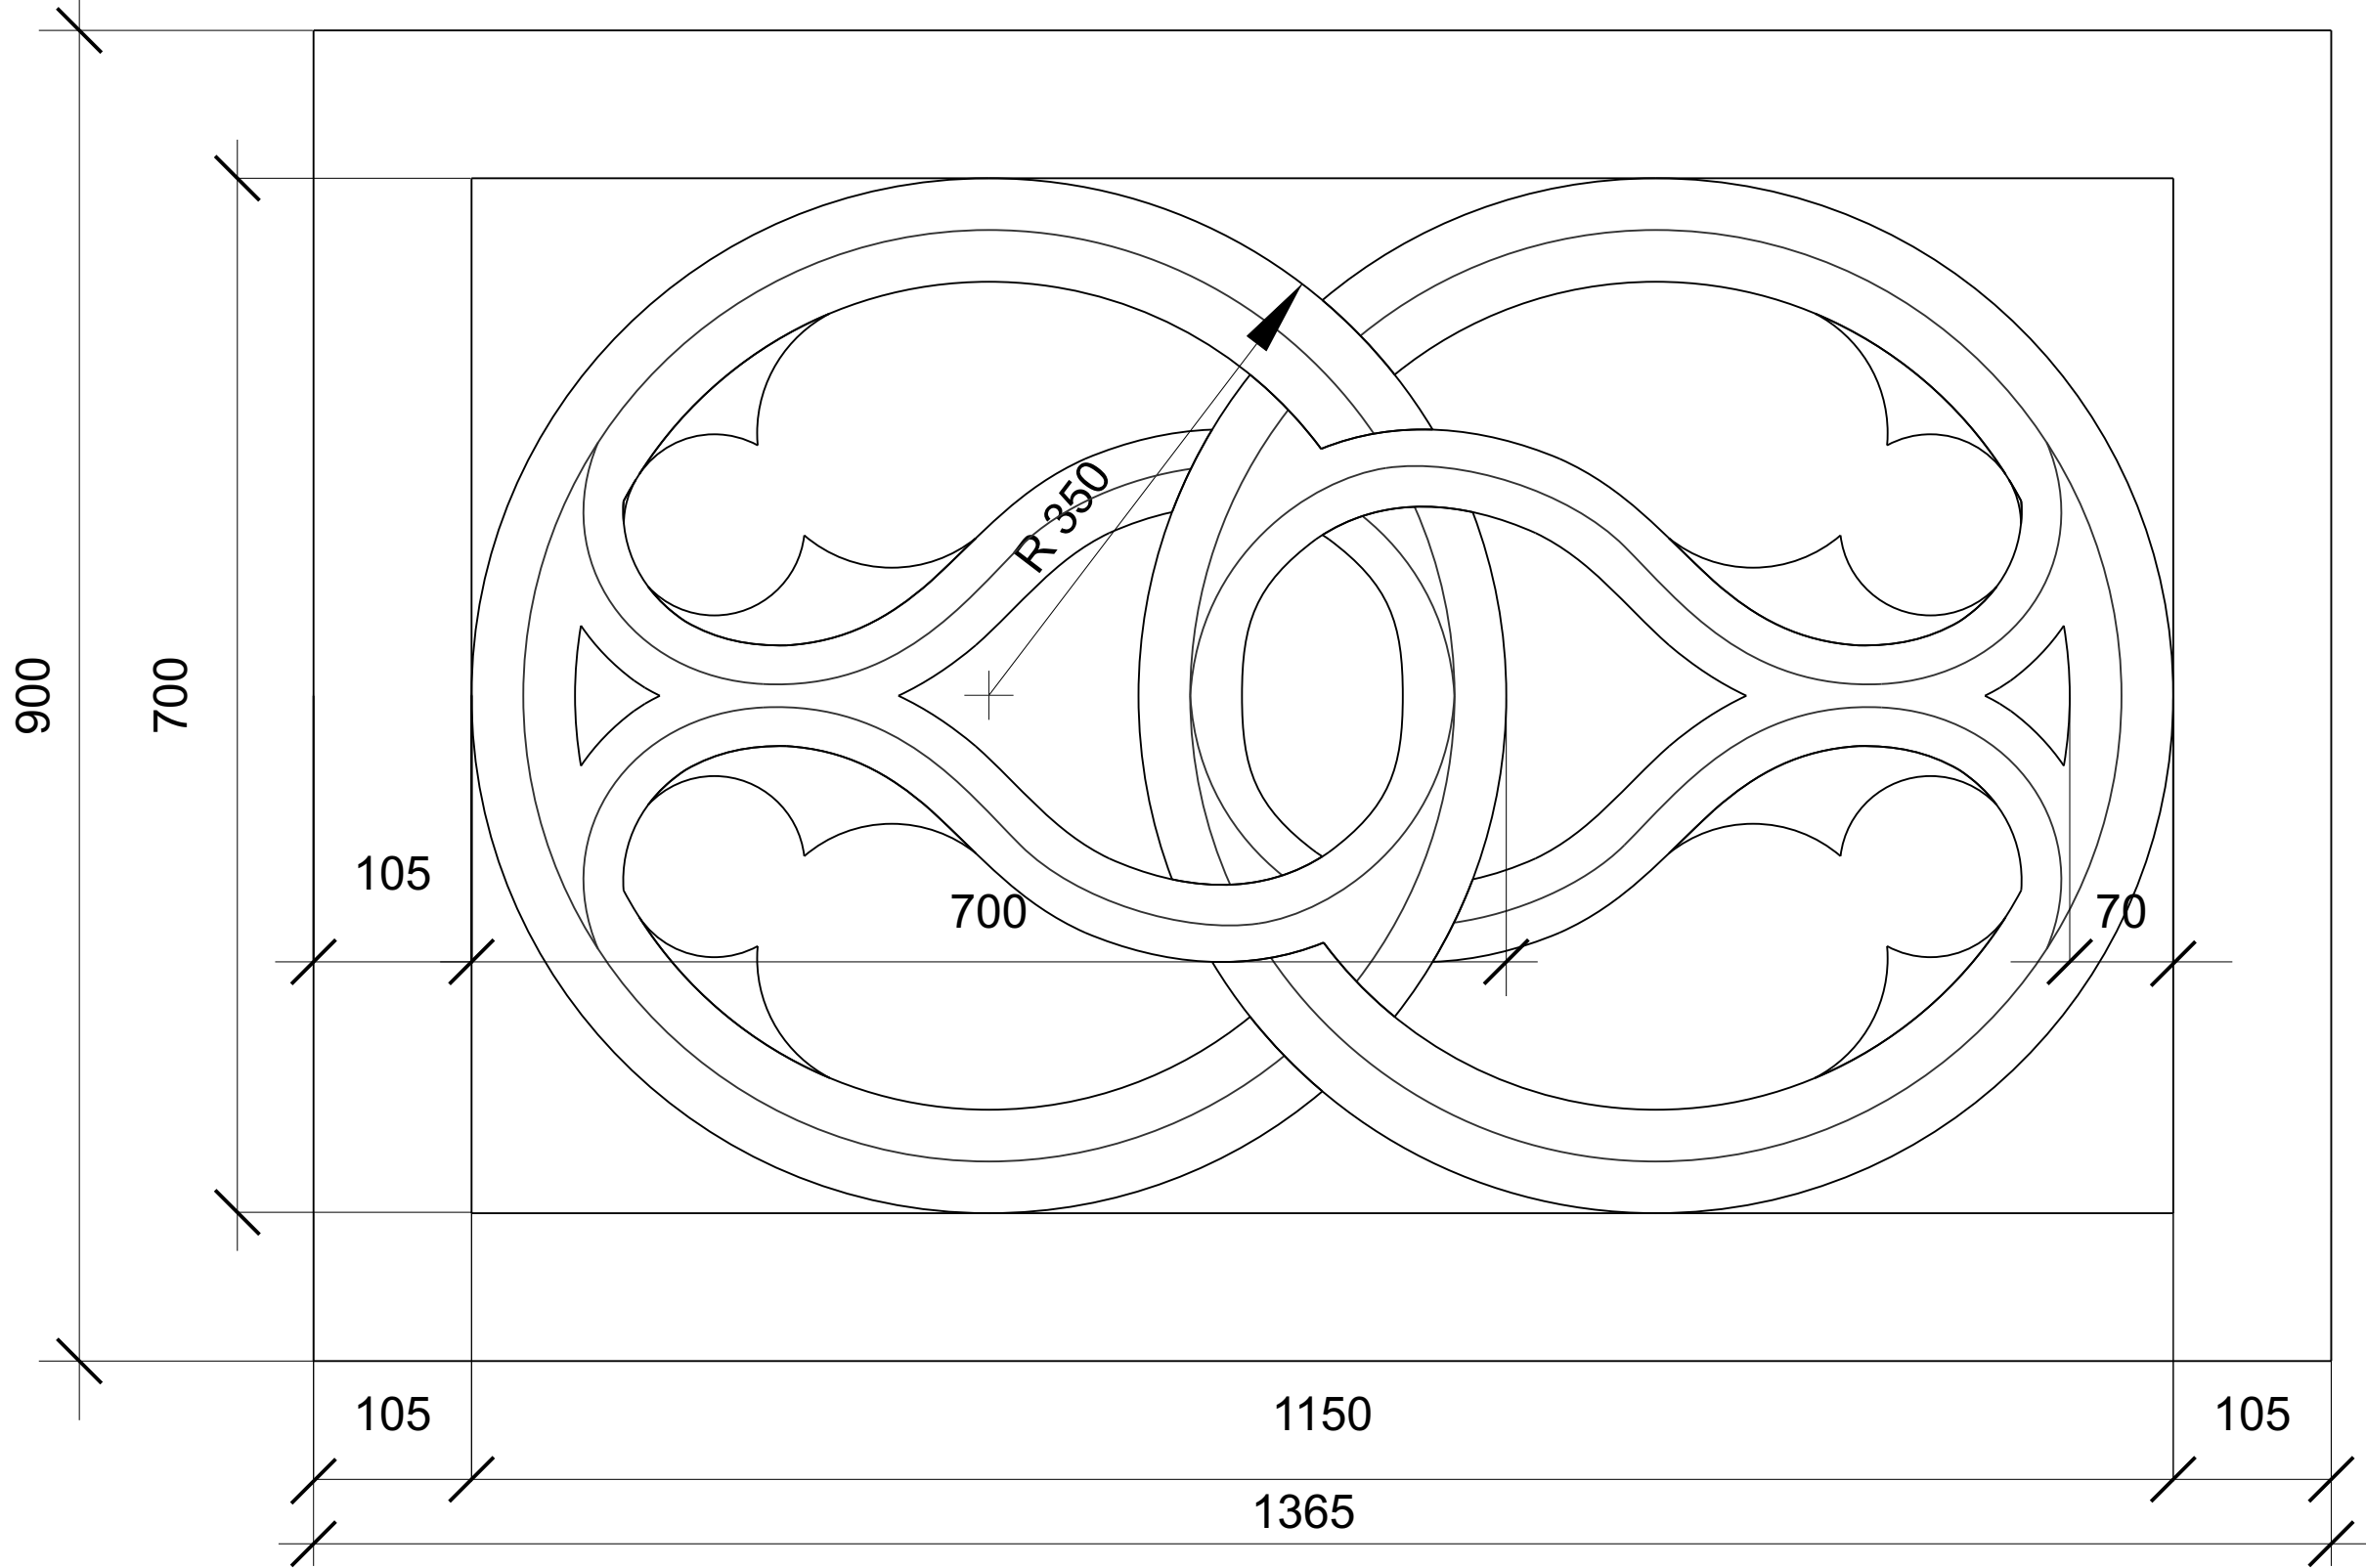

Инв.№ подл.	
Подпись и дата	




						Заказчик ГКУ «Главинвестстрой РТ»			
						Заказ № 9495-РР			
						Здание государственного автономного учреждения здравоохранения «Республиканская клиническая офтальмологическая больница Министерства здравоохранения Республики Татарстан» по ул. Бутлерова, 14 г. Казани			
Изм	Кол уч	Лист	№ док.	Подпись	Дата	«Особняк промышленника Зобнина, 1915г., арх. .П.Гаврилов»	Стадия	Лист	Листов
ГАП			Шилова Е.А.				ОЧ	15	20
Архитектор			Ефимов Д.Д.			Парапетное ограждение М 1:10		ООО «АРКЕШ»	

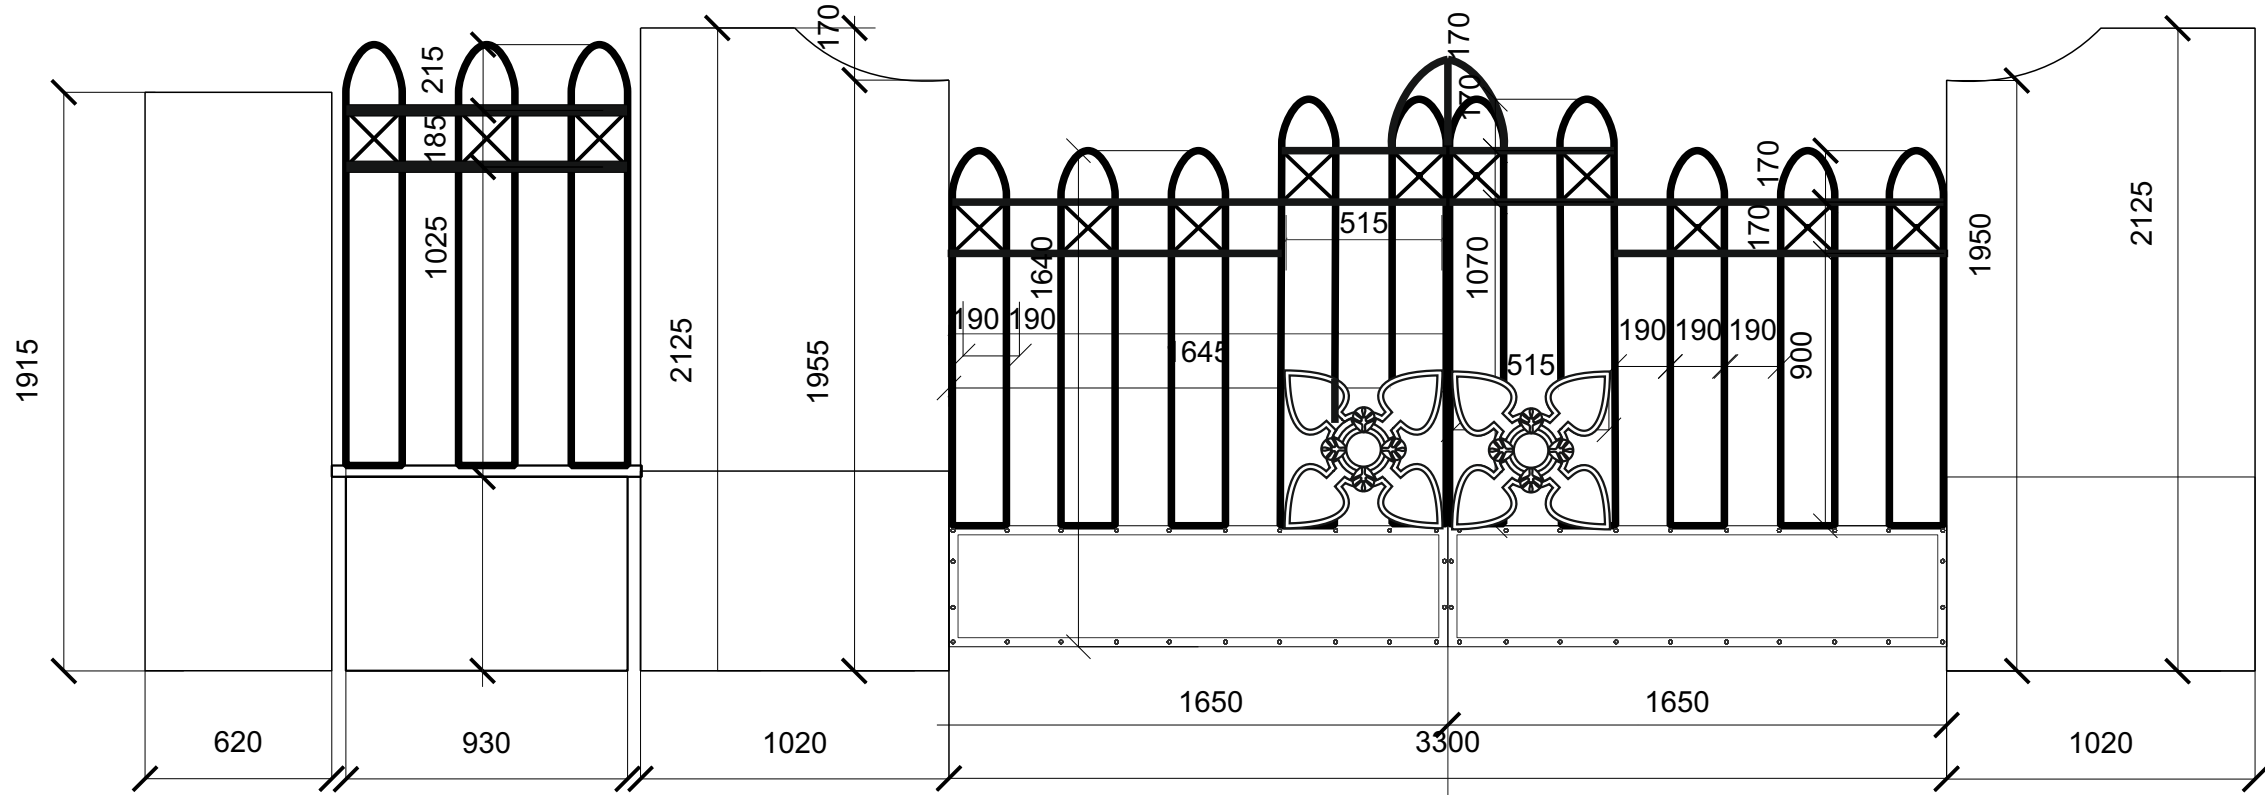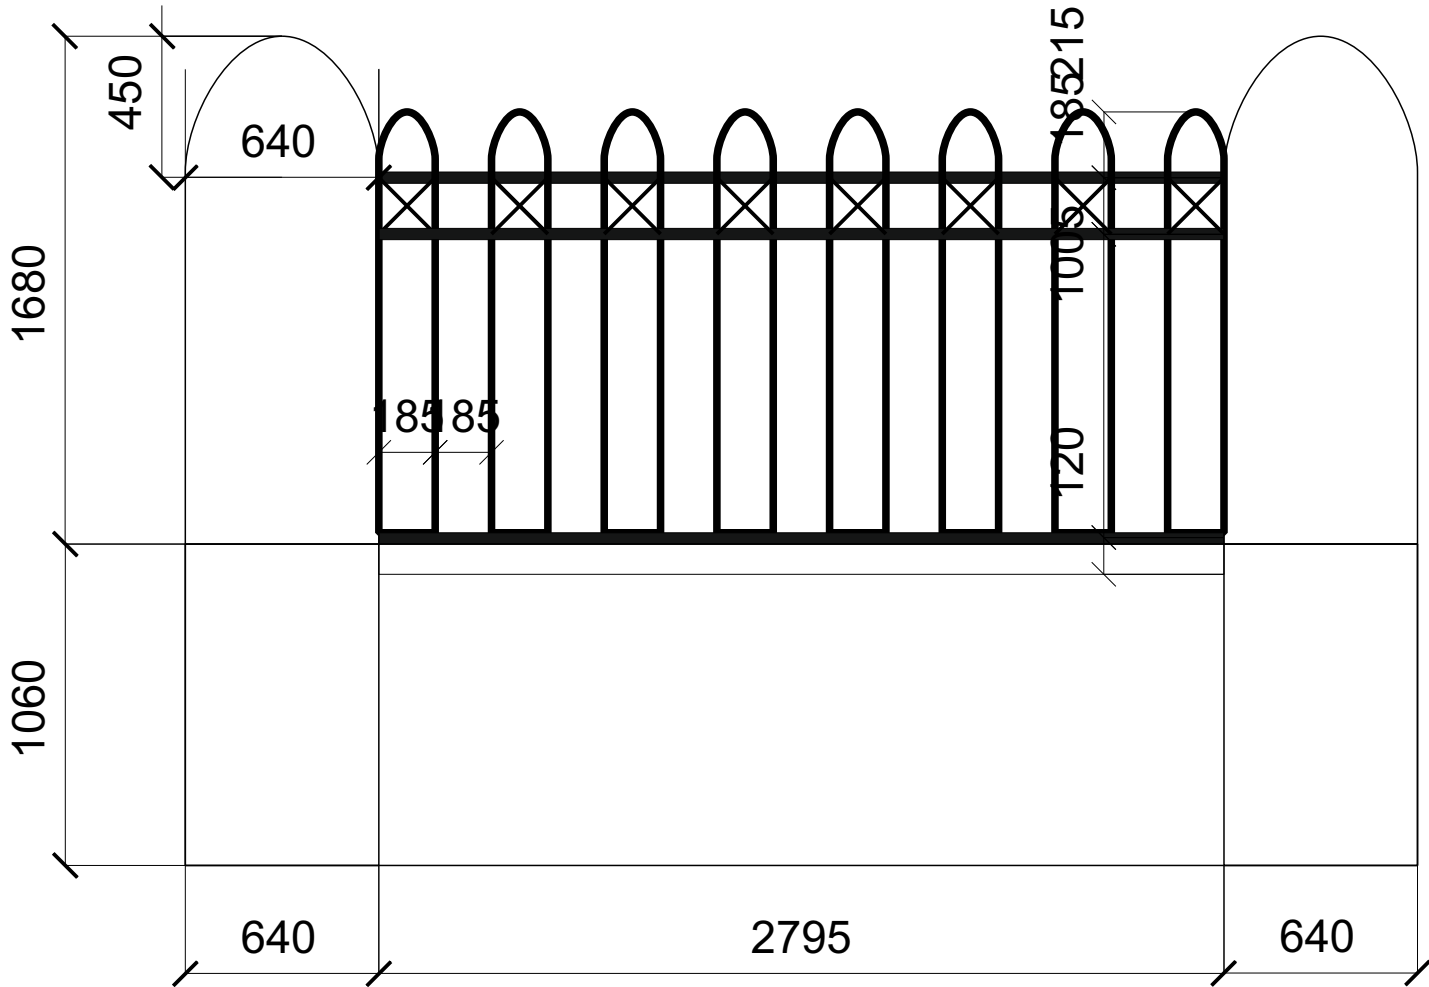Инв.№ подл.	Подпись и дата



						Заказчик ГКУ «Главинвестстрой РТ»				
						Заказ № 9495-PP				
						Здание государственного автономного учреждения здравоохранения «Республиканская клиническая офтальмологическая больница Министерства здравоохранения Республики Татарстан » по ул. Бутлерова, 14 г. Казани				
Изм	Кол уч	Лист	№ док.	Подпись	Дата					
ГАП		Шилова Е.А.				«Особняк промышленника Зобнина, 1915г., арх. .П.Гаврилов»		Стадия	Лист	Листов
Архитектор		Ефимов Д.Д.						ОЧ	16	20
						Ворота и фрагмент ограды М 1:25		ООО «АРКЕШ»		


Инв.№ подл.	Подпись и дата

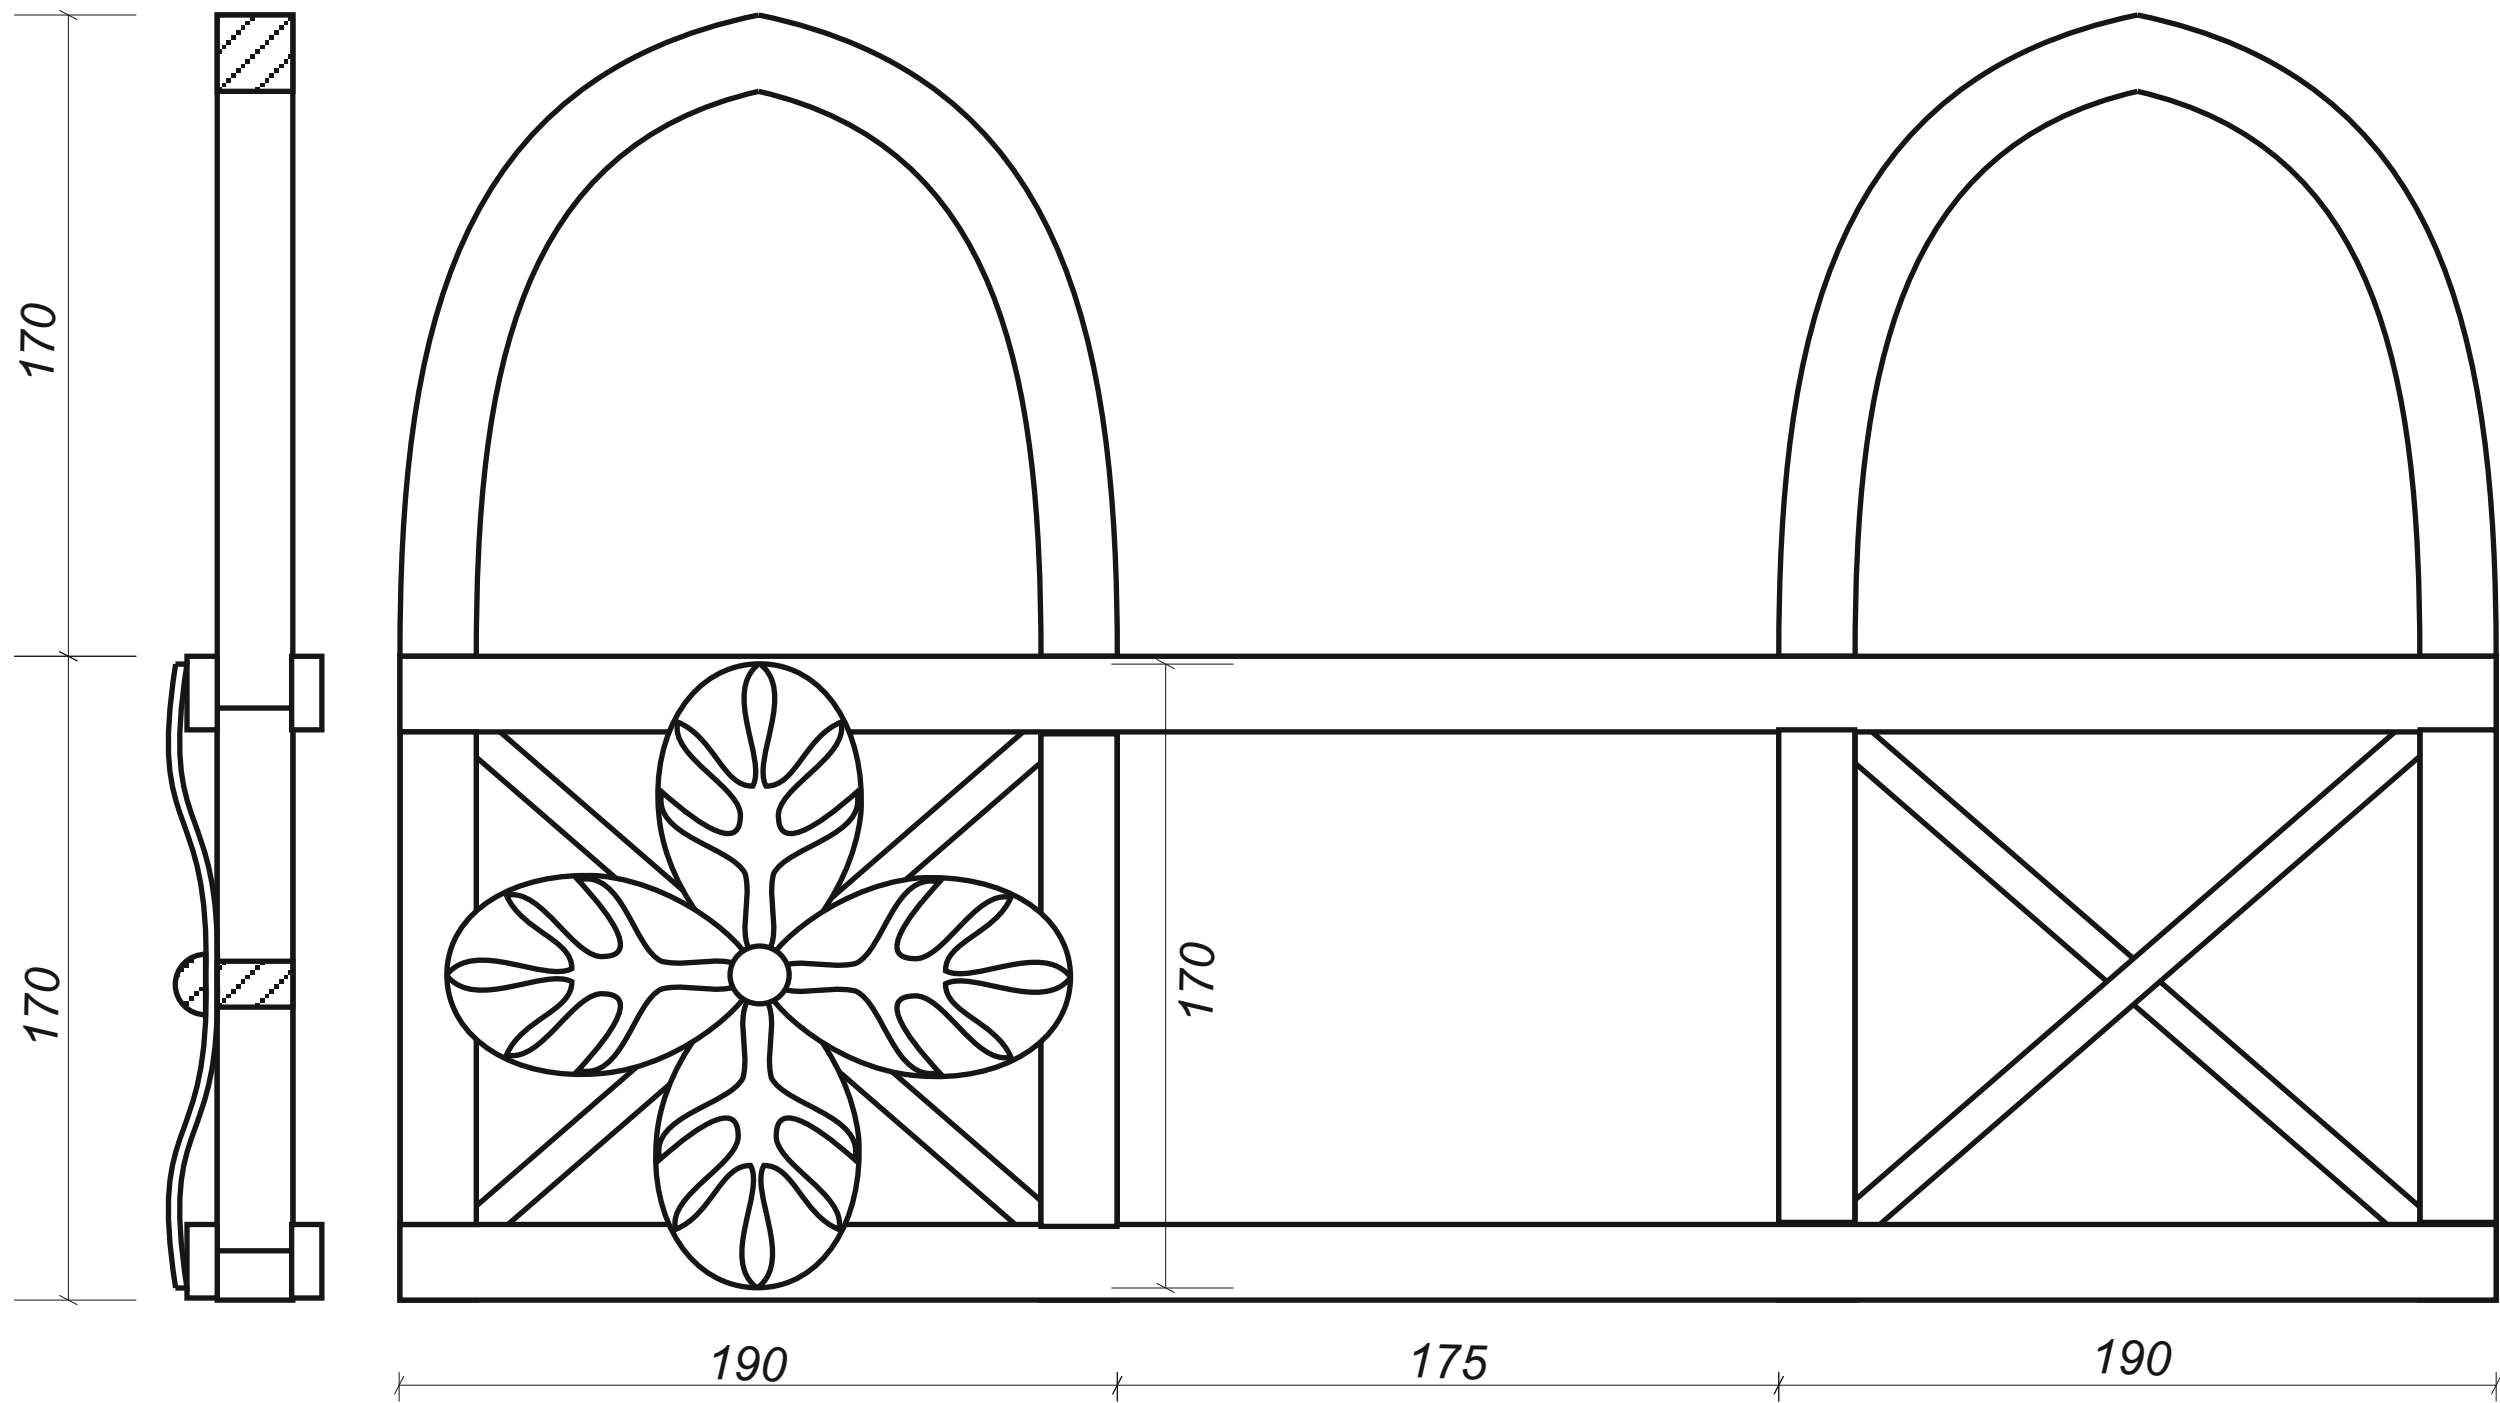





						Заказчик ГКУ «Главинвестстрой РТ»			
						Заказ № 9495-РР			
						Здание государственного автономного учреждения здравоохранения «Республиканская клиническая офтальмологическая больница Министерства здравоохранения Республики Татарстан » по ул. Бутлерова, 14 г. Казани			
Изм	Кол уч	Лист	№ док.	Подпись	Дата	«Особняк промышленника Зобнина, 1915г., арх. .П.Гаврилов»	Стадия	Лист	Листов
ГАП			Шилова Е.А.				ОЧ	17	20
Архитектор			Ефимов Д.Д.			Детали ограды М 1:10		ООО «АРКЕШ»	

Инв.№ подл.	Подпись и дата

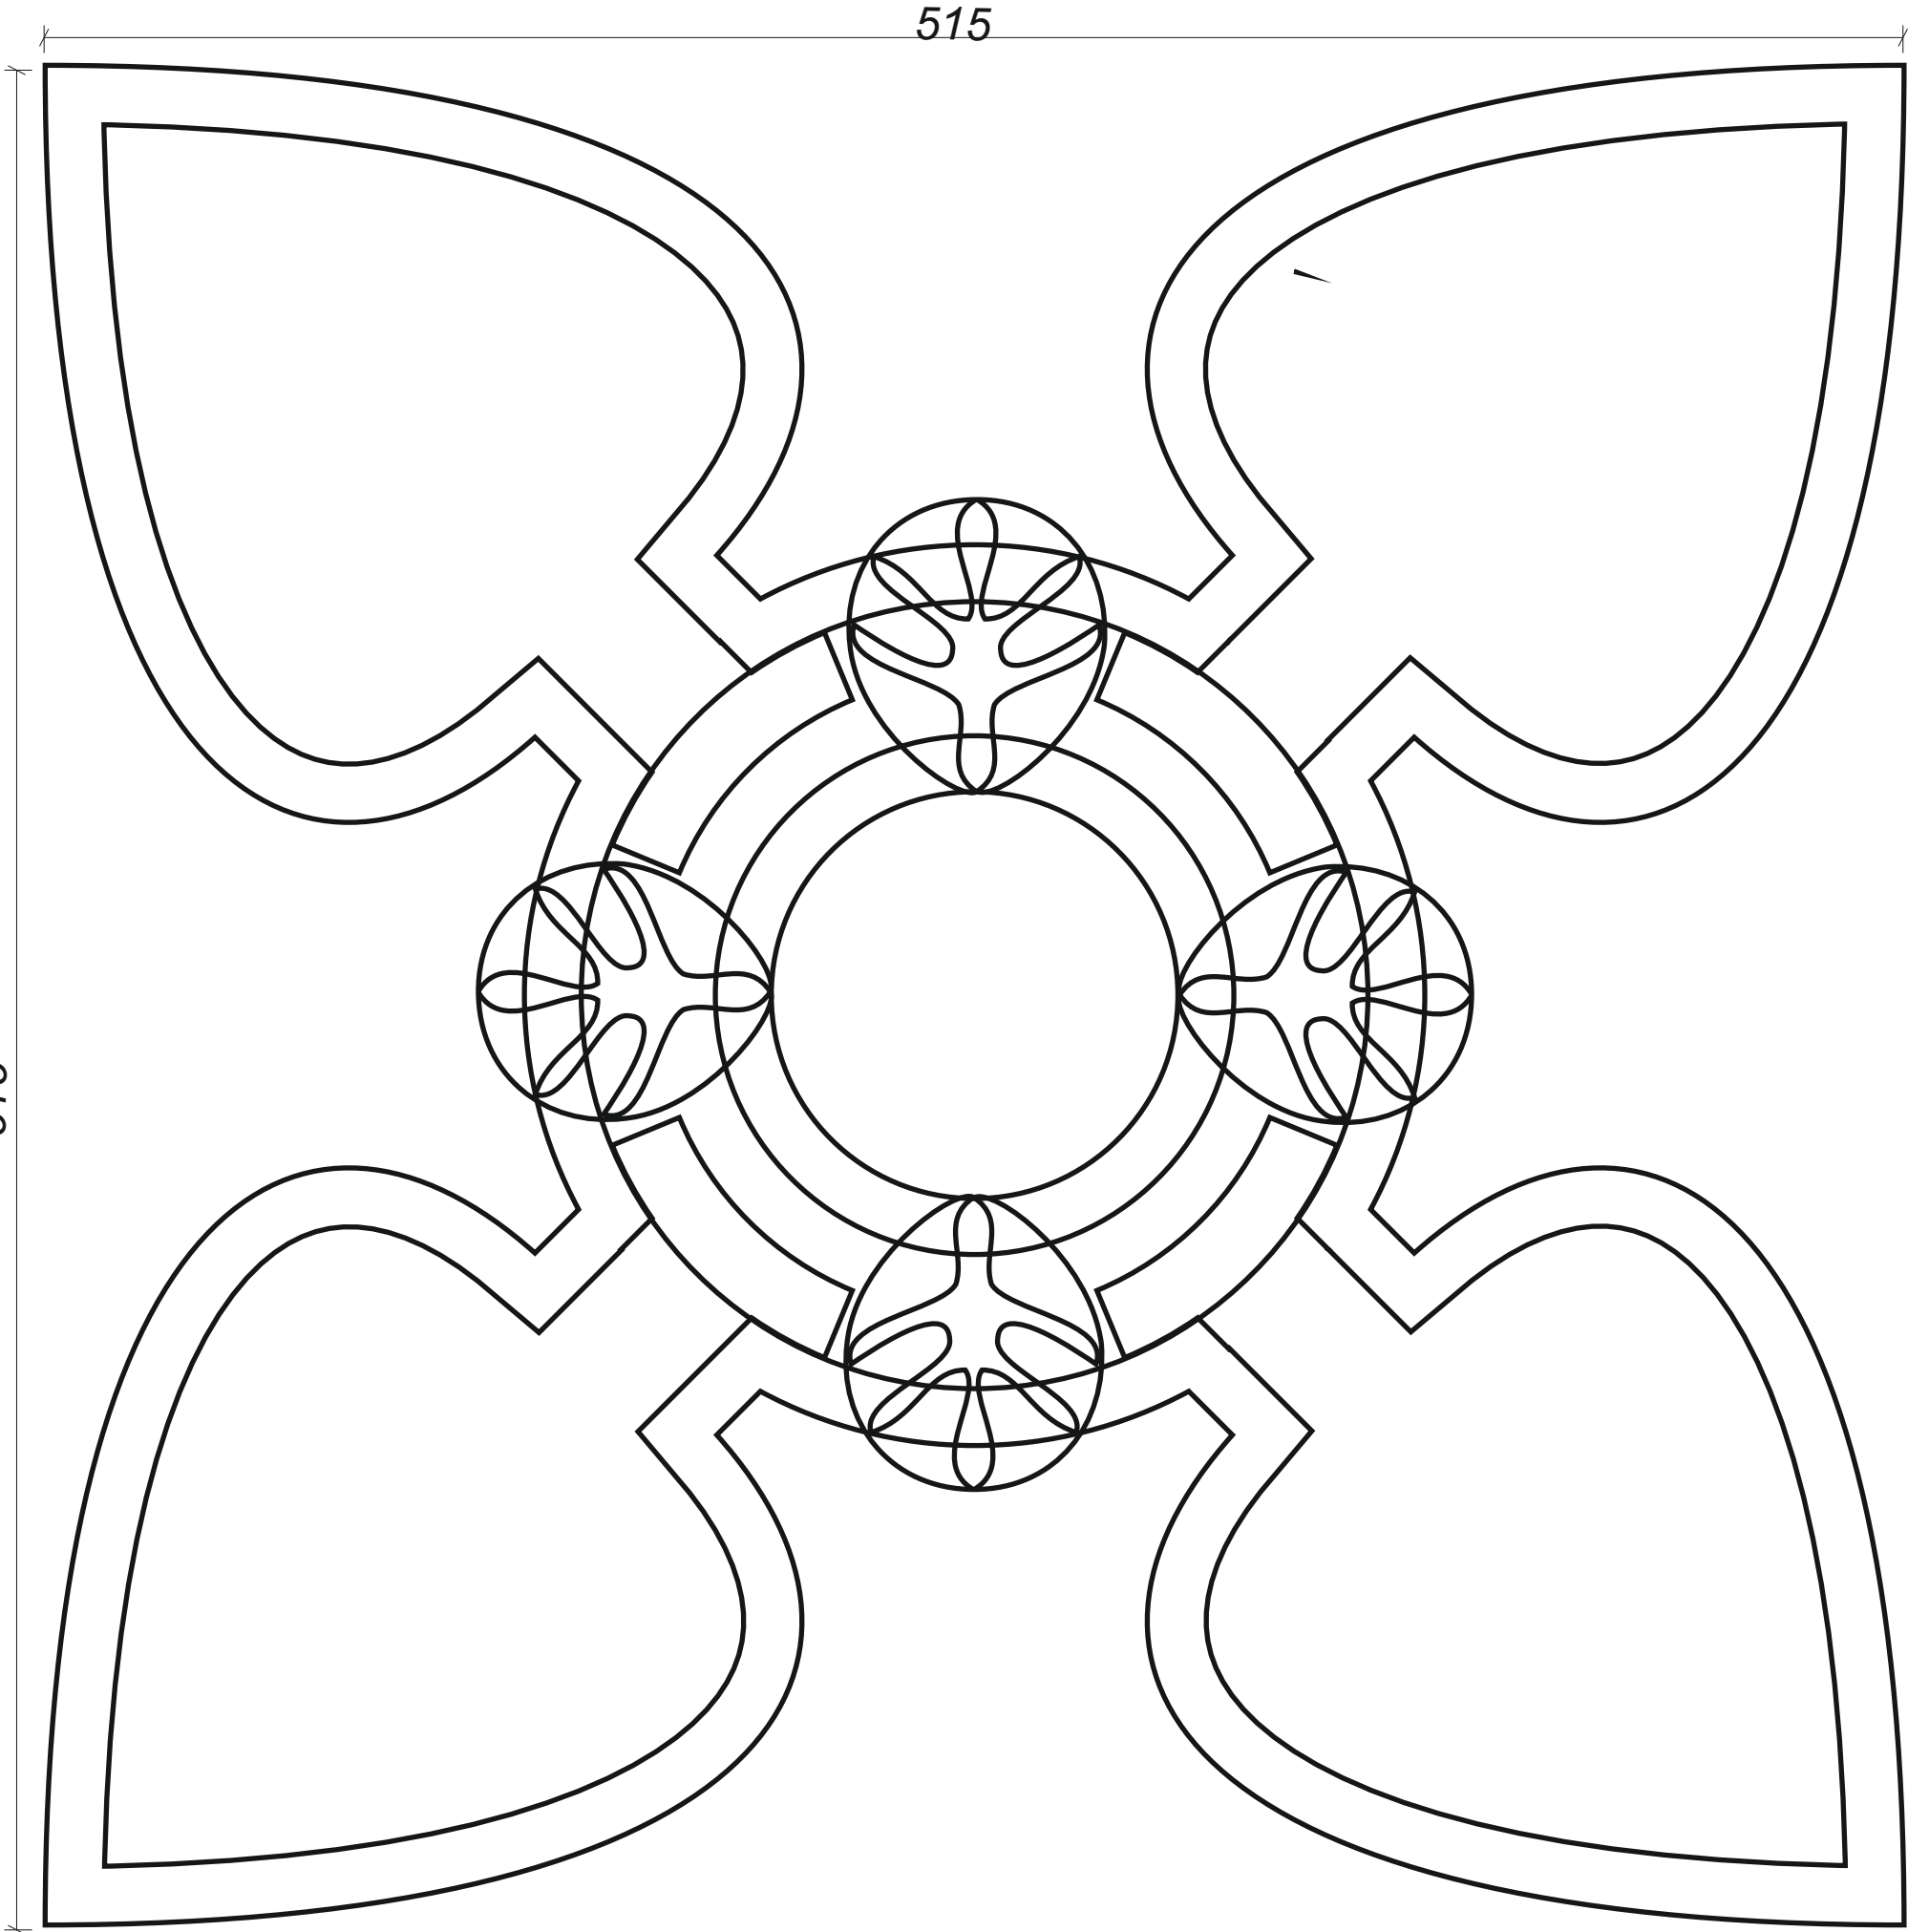
515





Заказчик ГКУ «Главинвестстрой РТ»						Заказ № 9495-РР						Здание государственного автономного учреждения здравоохранения «Республиканская клиническая офтальмологическая больница Министерства здравоохранения Республики Татарстан » по ул. Бутлерова, 14 г. Казани											
												«Особняк промышленника Зобнина, 1915г., арх. .П.Гаврилов»						Статья		Лист		Листов	
																		04		18		20	
												Детали ворот М1:10						ООО «АРКЕШ»					
Изм		Кол уч		Лист		№ док.		Подпись		Дата		ТАП		Шилова Е.А.		Ефимов Д.Д.							
																							

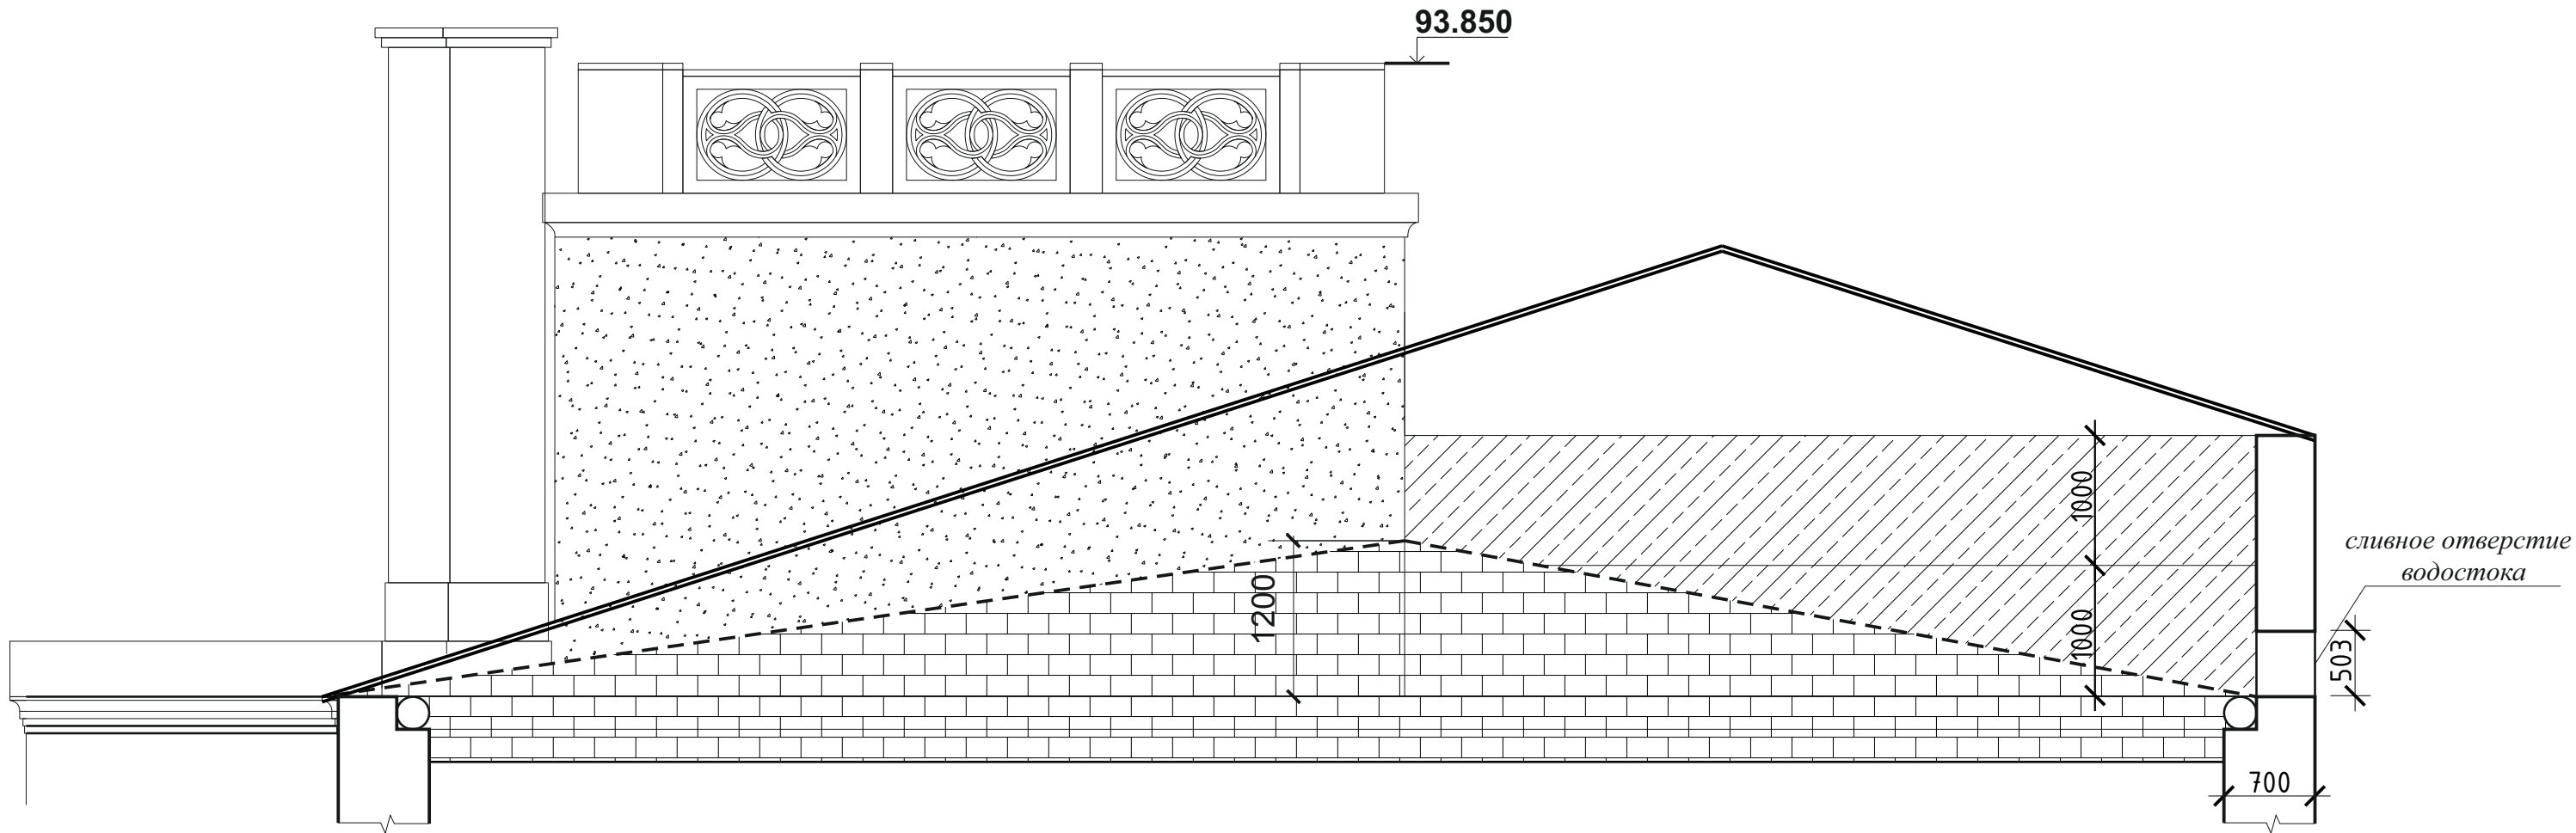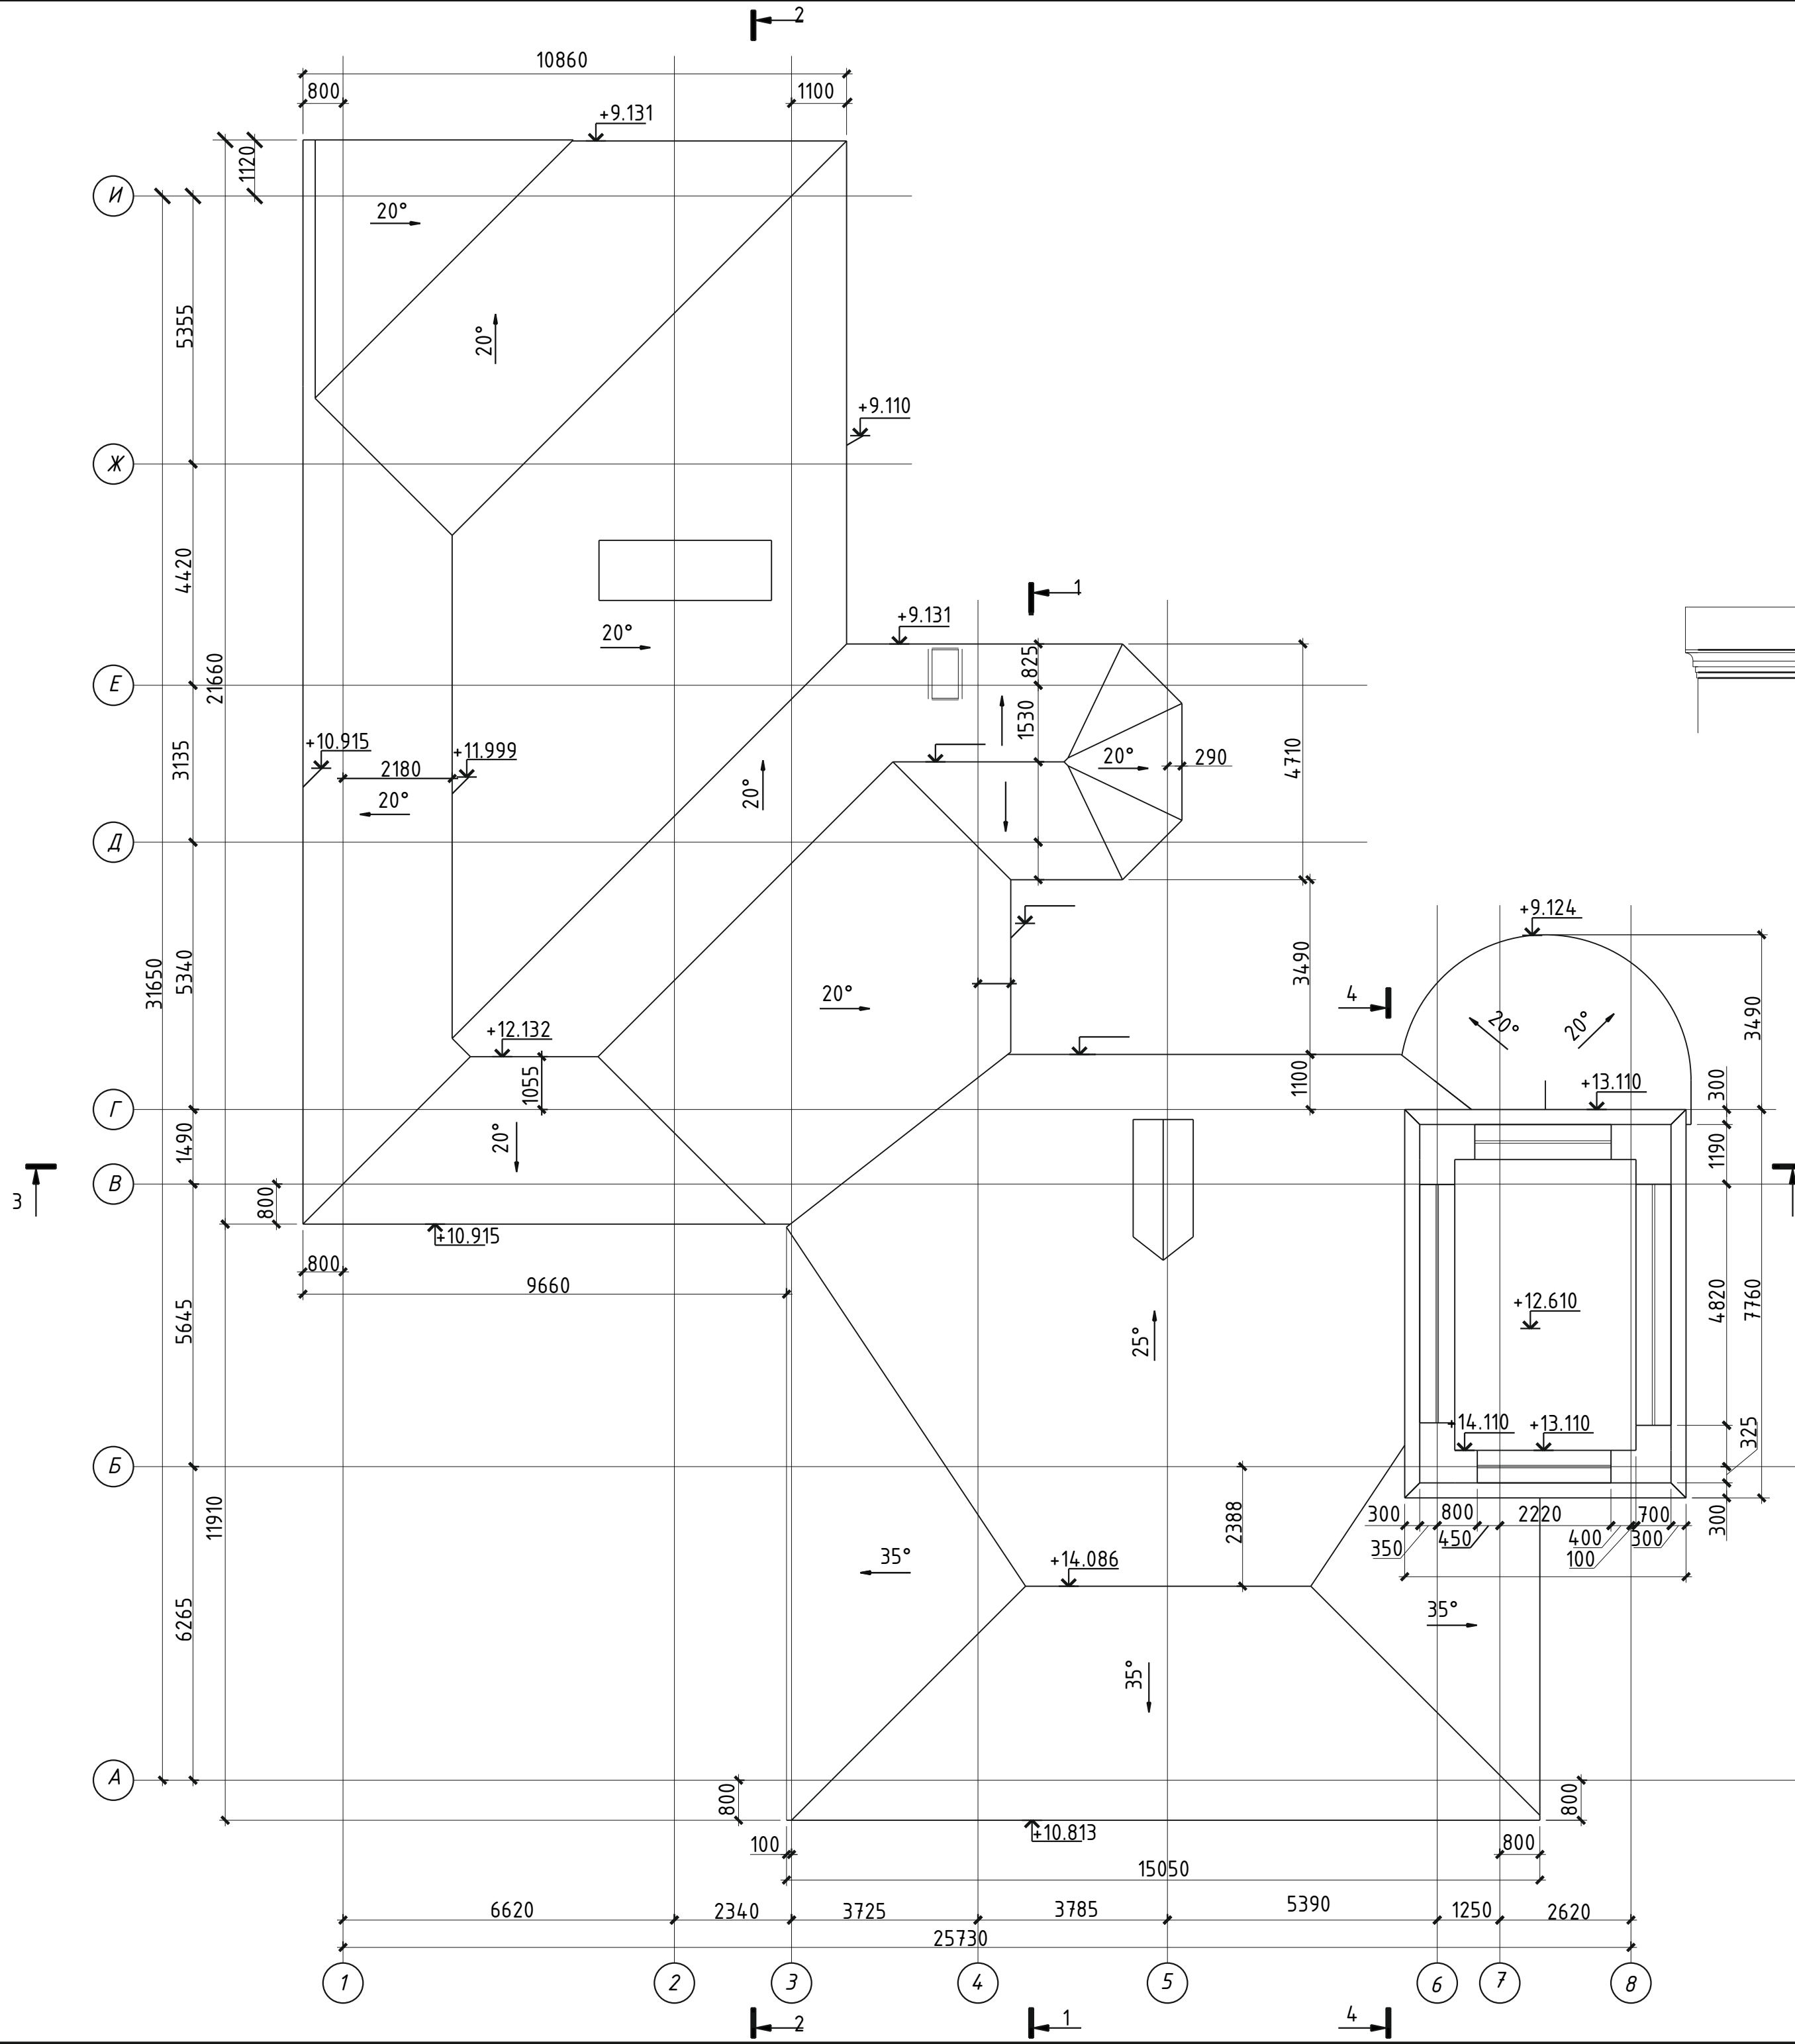



4-4

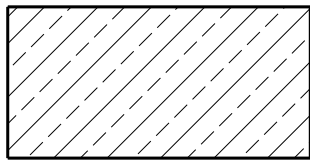- 

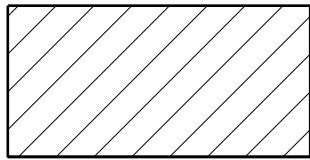

старая кирпичная кладка
- 

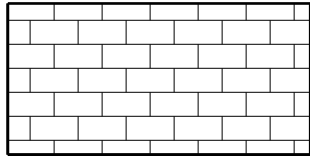
новая кирпичная кладка
- 

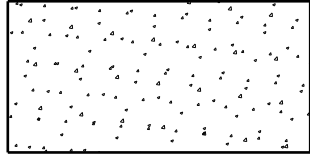неоштукатуренная старая кирпичная кладка
в границах примыкания старой кровли
- 

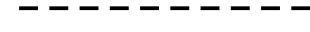
старая штукатурка
- 

следы примыкания старой кровли

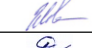
						Заказчик ГКУ «Главинвестстрой РТ»								
						Заказ № 9495-PP								
						Здание государственного автономного учреждения здравоохранения «Республиканская клиническая офтальмологическая больница Министерства здравоохранения Республики Татарстан » по ул. Бутлерова, 14 г. Казани								
Изм	Кол уч	Лист	№ док.	Подпись	Дата	«Обошняк промышленника Зобнина, 1915г., арх. .П.Гаврилов»	Стадия	Лист	Листов					
ГАП			Шилова Е.А.				ОЧ	19	20					
Архитектор			Ефимов Д.Д.											
						План кровли, М 1:100		ООО «АРКЕШ»						
						Разрез по кровле и чердаку 4-4 М 1:50								

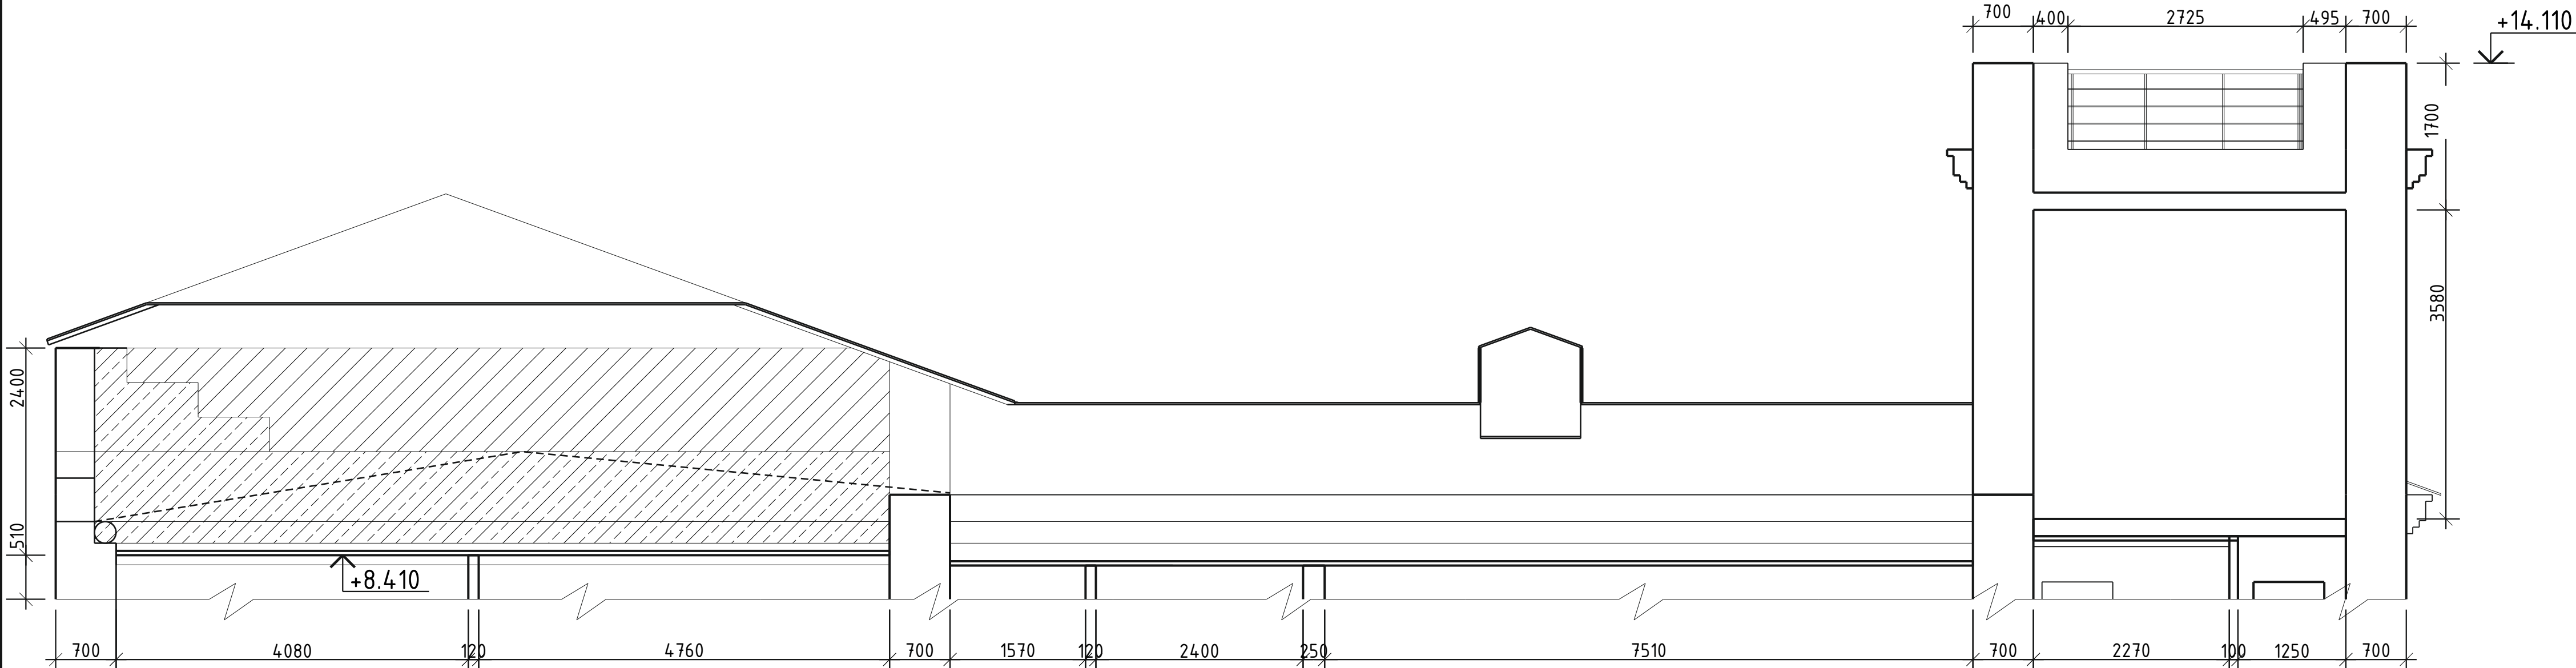


3-3

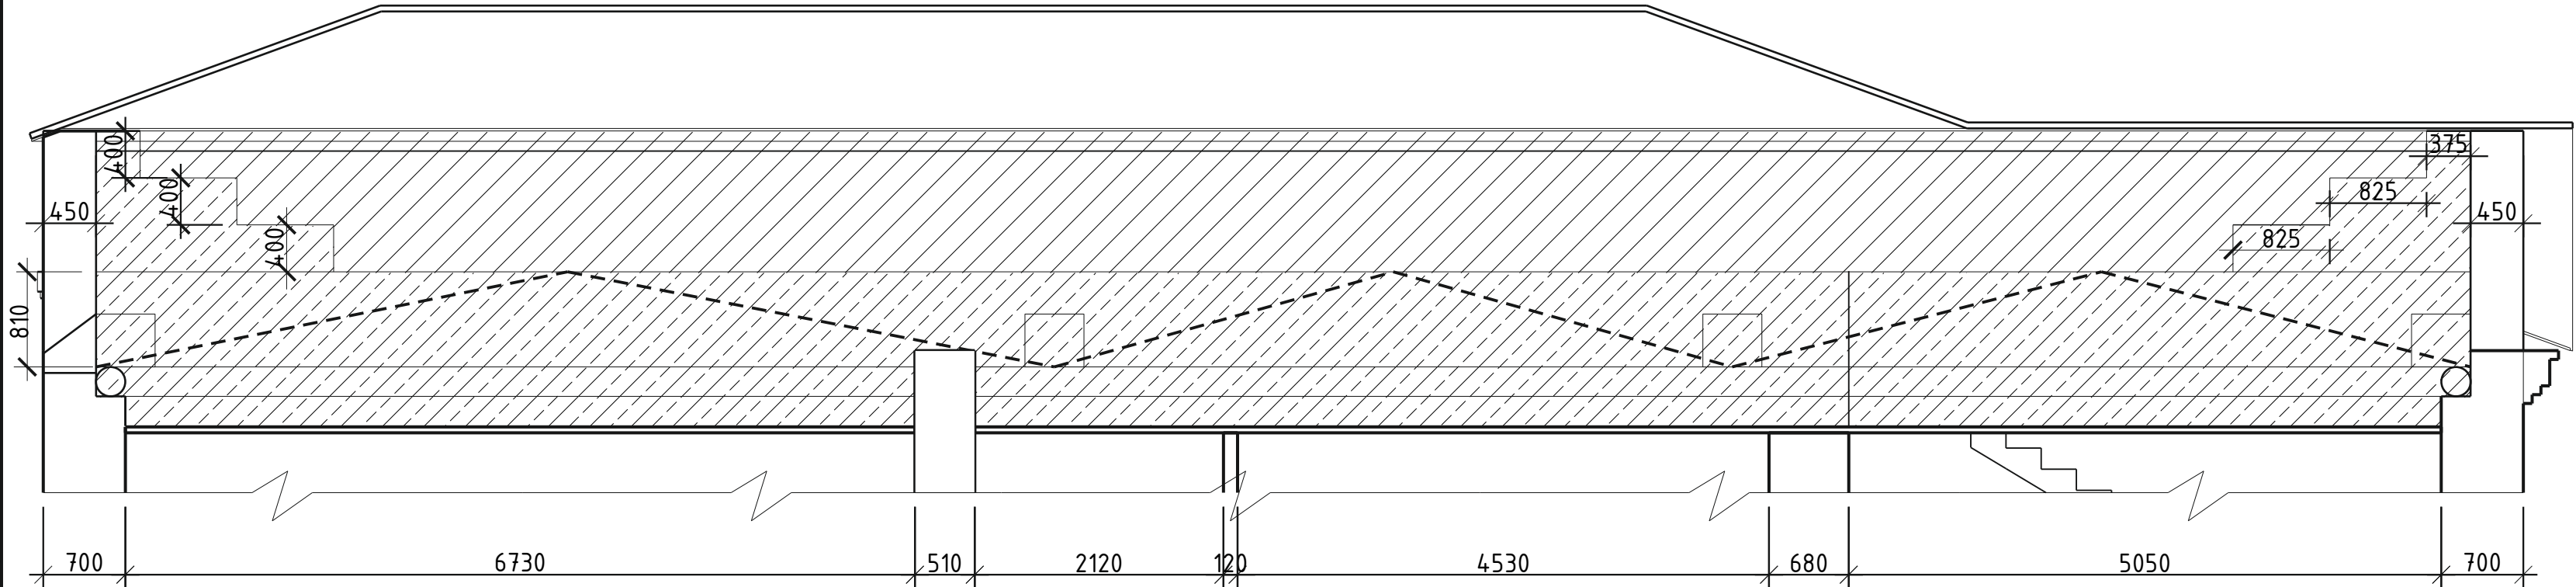


2-2

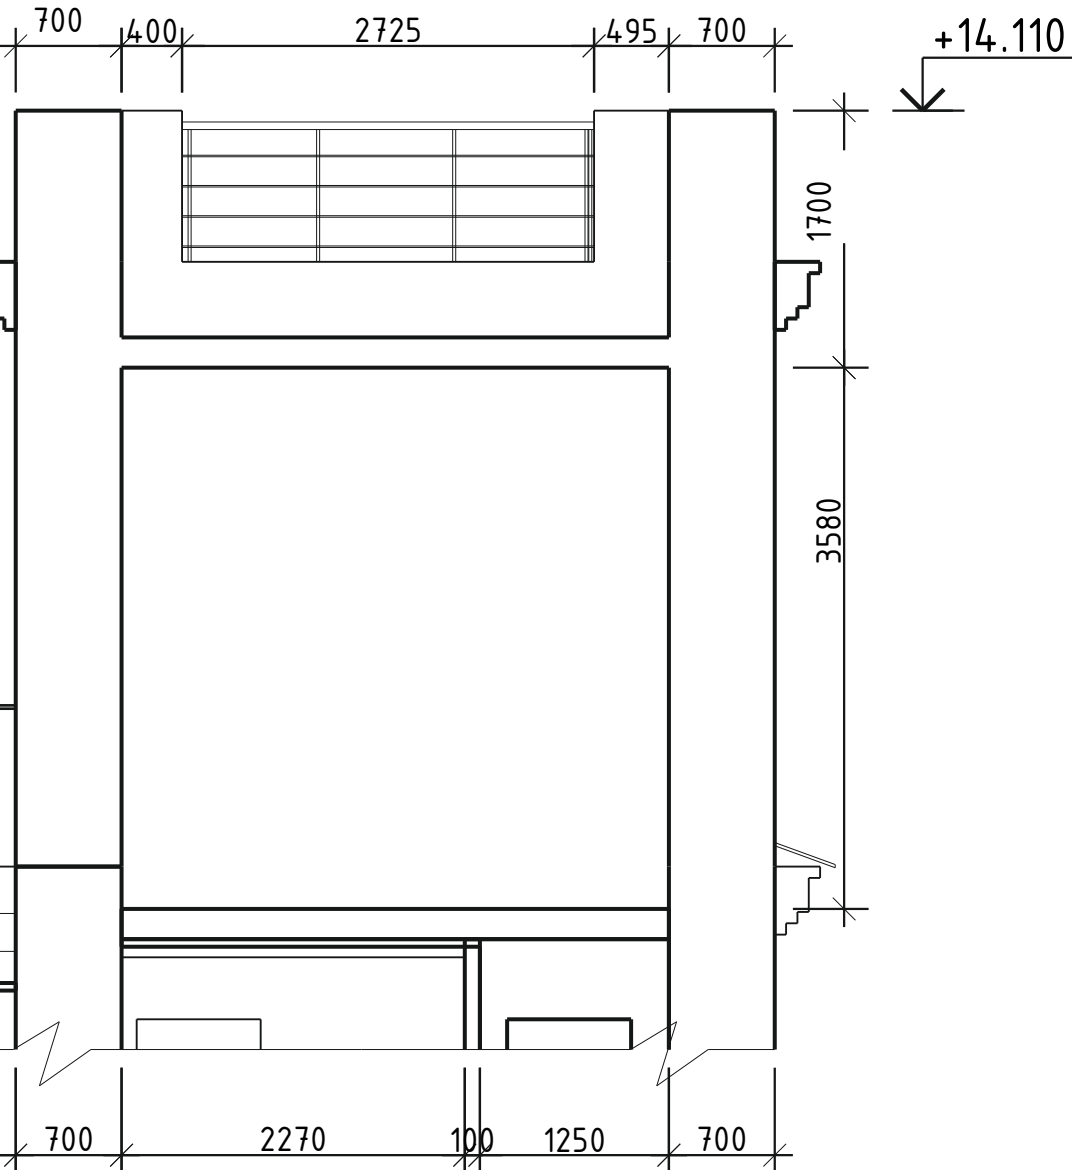


1-1

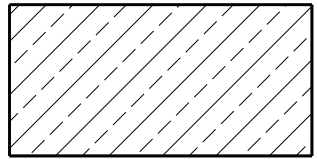


старая кирпичная кладка

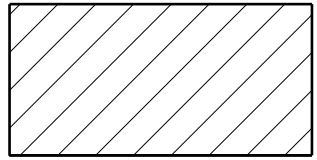

новая кирпичная кладка

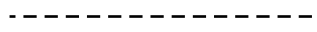

следы примыкания старой кровли

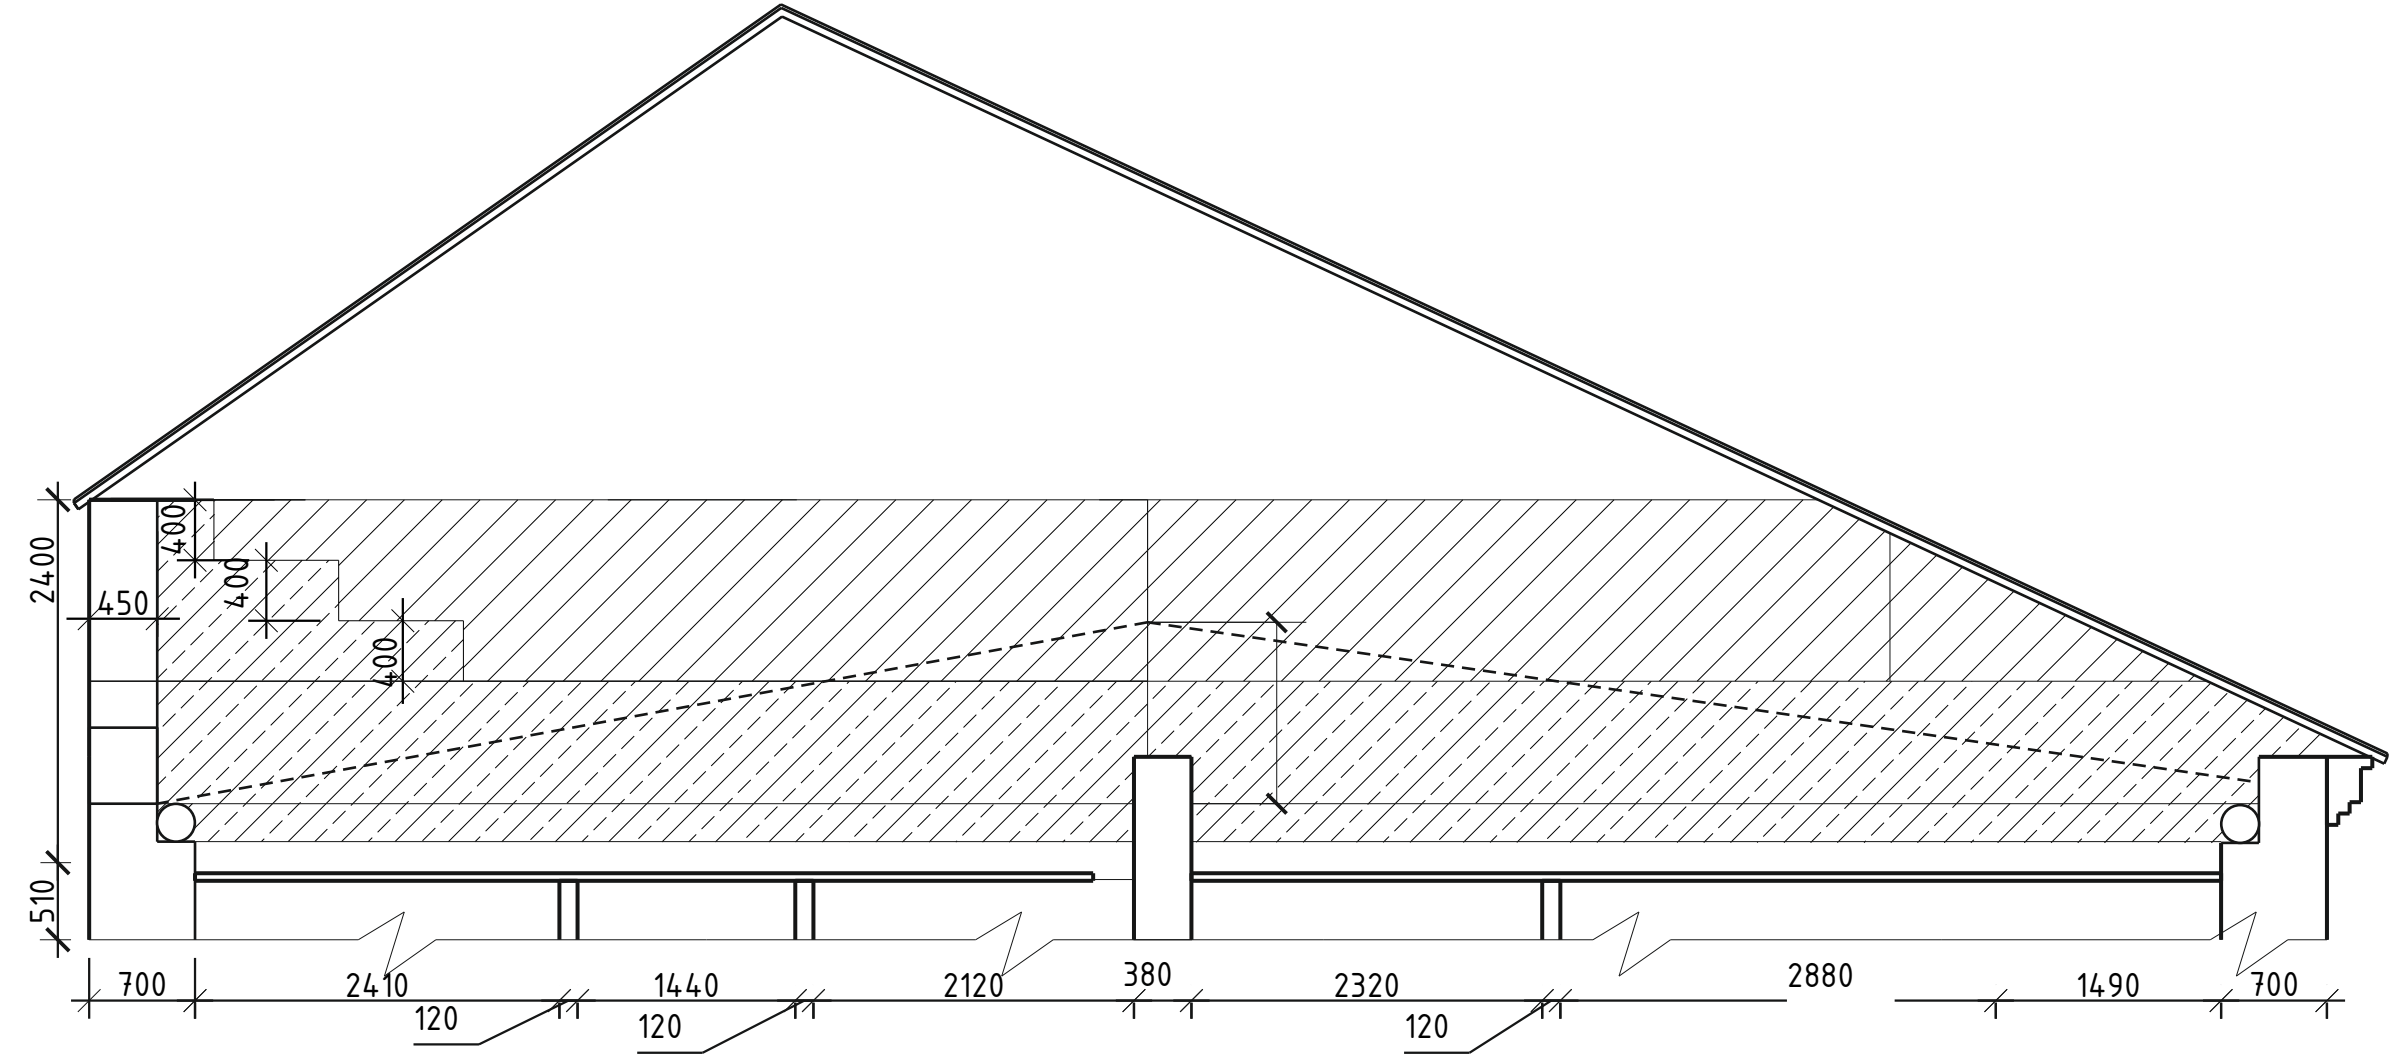

Изм	Кол уч	Лист	№ док.	Подпись	Дата
ГАП			Шилова Е.А.		
Архитектор			Ефимов Д.Д.		

Заказчик ГКУ «Главинвестстрой РТ»						
Заказ № 9495-PP						
Здание государственного автономного учреждения здравоохранения «Республиканская клиническая офтальмологическая больница Министерства здравоохранения Республики Татарстан» по ул. Бутлерова, 14 г. Казани						
«Обоиняк промышленника Зобнина, 1915г., арх. .П.Гаврилов»				Стадия	Лист	Листов
				ОЧ	20	20
Разрезы по кровле и чердаку: 1-1, 2-2, 3-3 М 1:50				ООО «АРКЕШ»		

Инв.№ подл.	Подпись и дата