



Интерьер в осях Д—В М 1:50

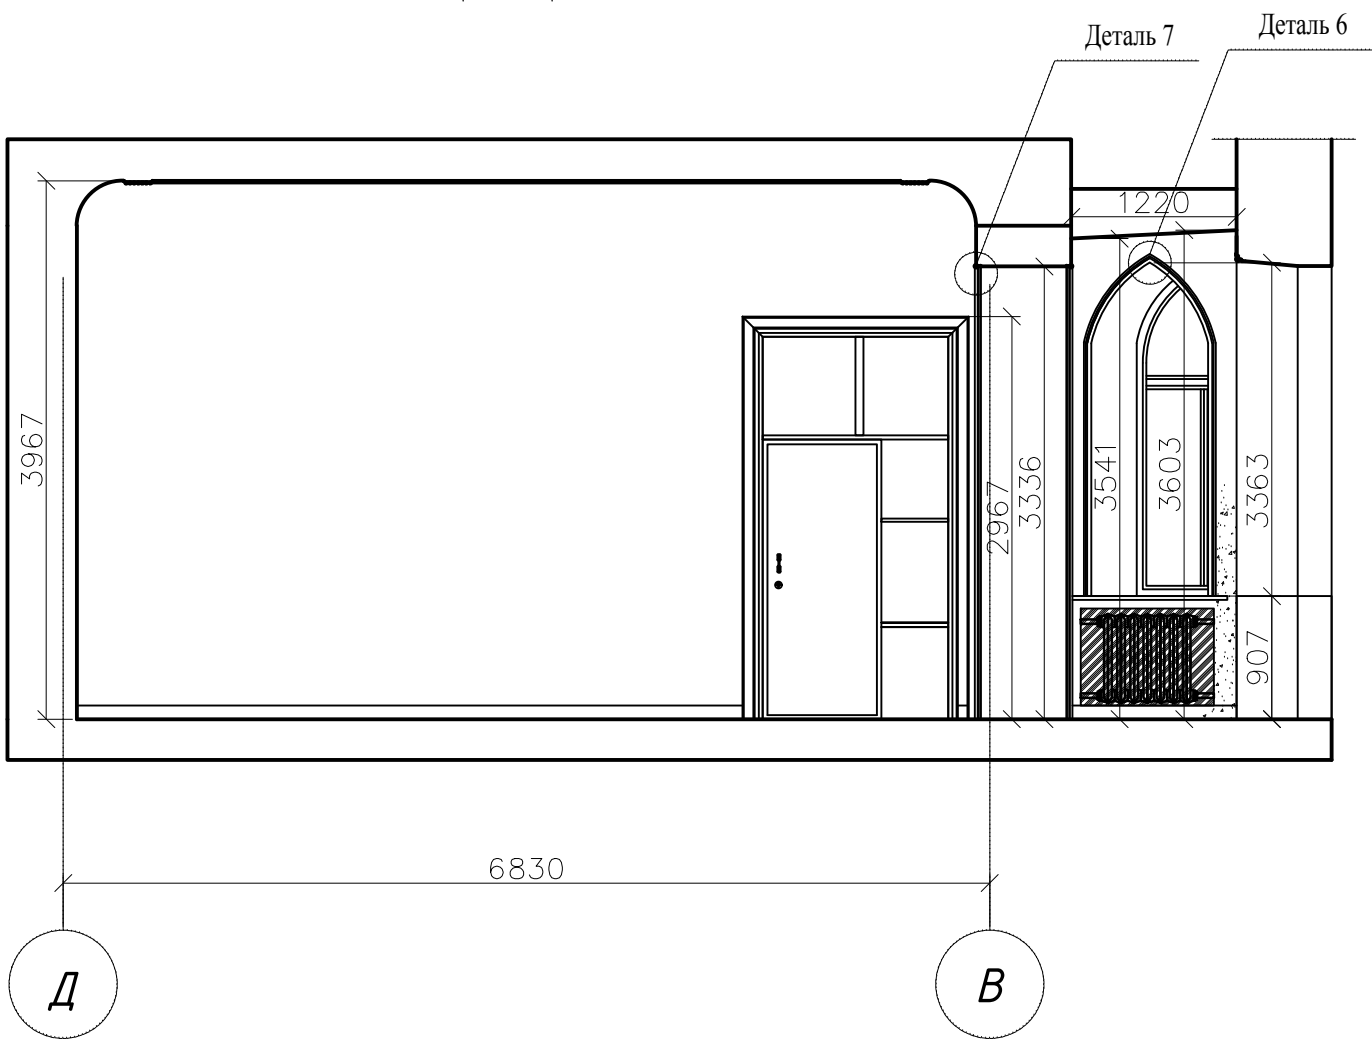

Интерьер в осях 1—3 М 1:50

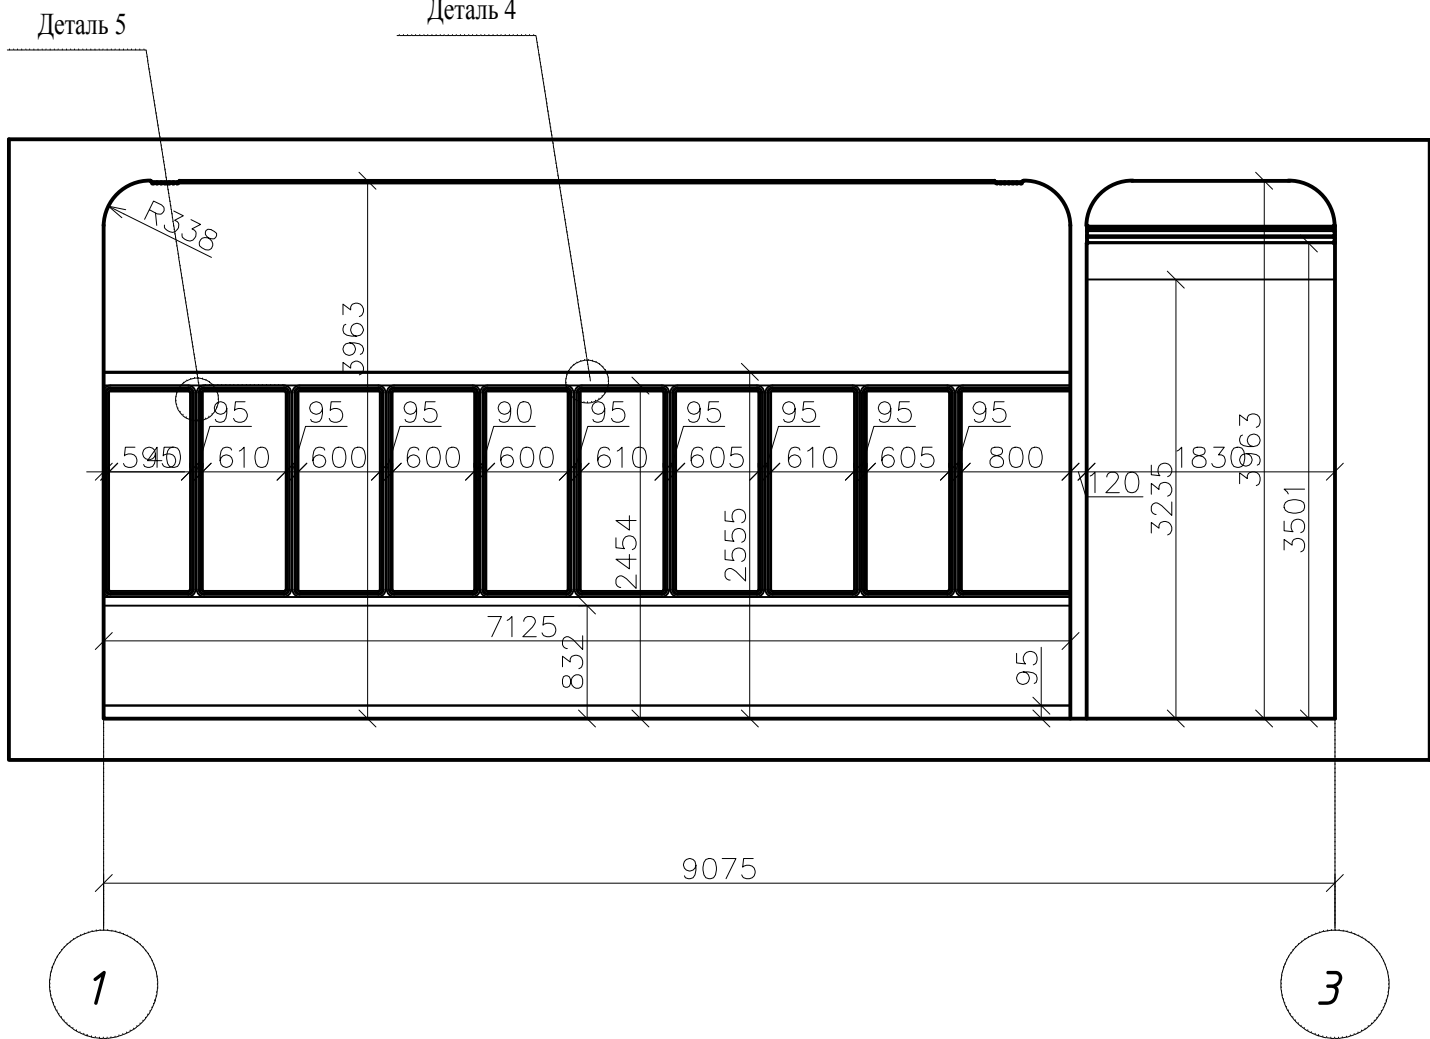

- Условные обозначения:
- лепнина середины XX в.
  - перегородка середины XX в.
  - ниши под радиаторы середина XX в.
  - повреждения лакокрасочного слоя
  - кирпичные закладки

						Заказчик ГКУ "Главинвестстрой РТ				
						Заказ № 9495-РР				
						Здание государственного автономного учреждения здравоохранения «Республиканская клиническая офтальмологическая больница Министерства здравоохранения Республики Татарстан » по ул. Бутлерова, 14 г. Казани				
Изм.	Кол.уч	Лист	Ндок.	Подпись	Дата					
ГАП		Шилова Е.А.				«Особняк промышленника Зобнина, 1915г., арх. П.Гаврилов»		Стадия	Лист	Листов
Архитектор		Гридина О.А.						ОЧ	21	
						Парадный зал Интерьеры в осях Д-В, 1-3 М 1:50		ООО "АРКЕШ"		