



Инв. № подл  
Подпись и дата  
Взам. инв. №

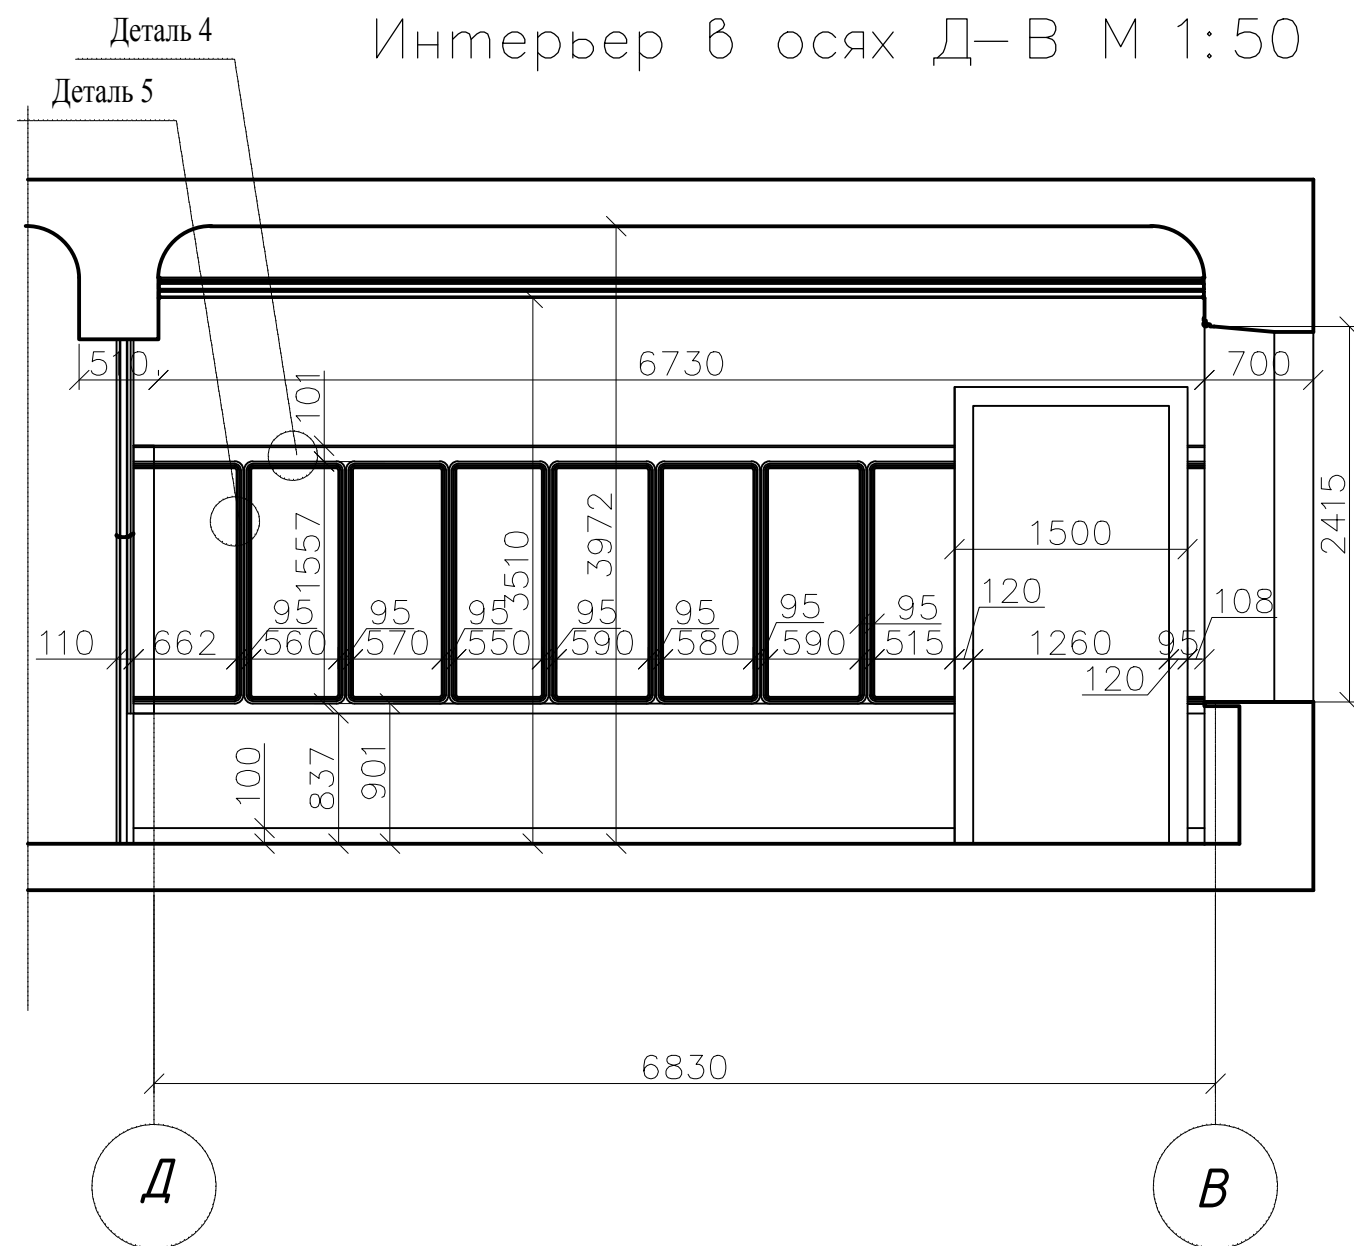

Условные обозначения:

- лепнина середины XX в.
- перегородка середины XX в.

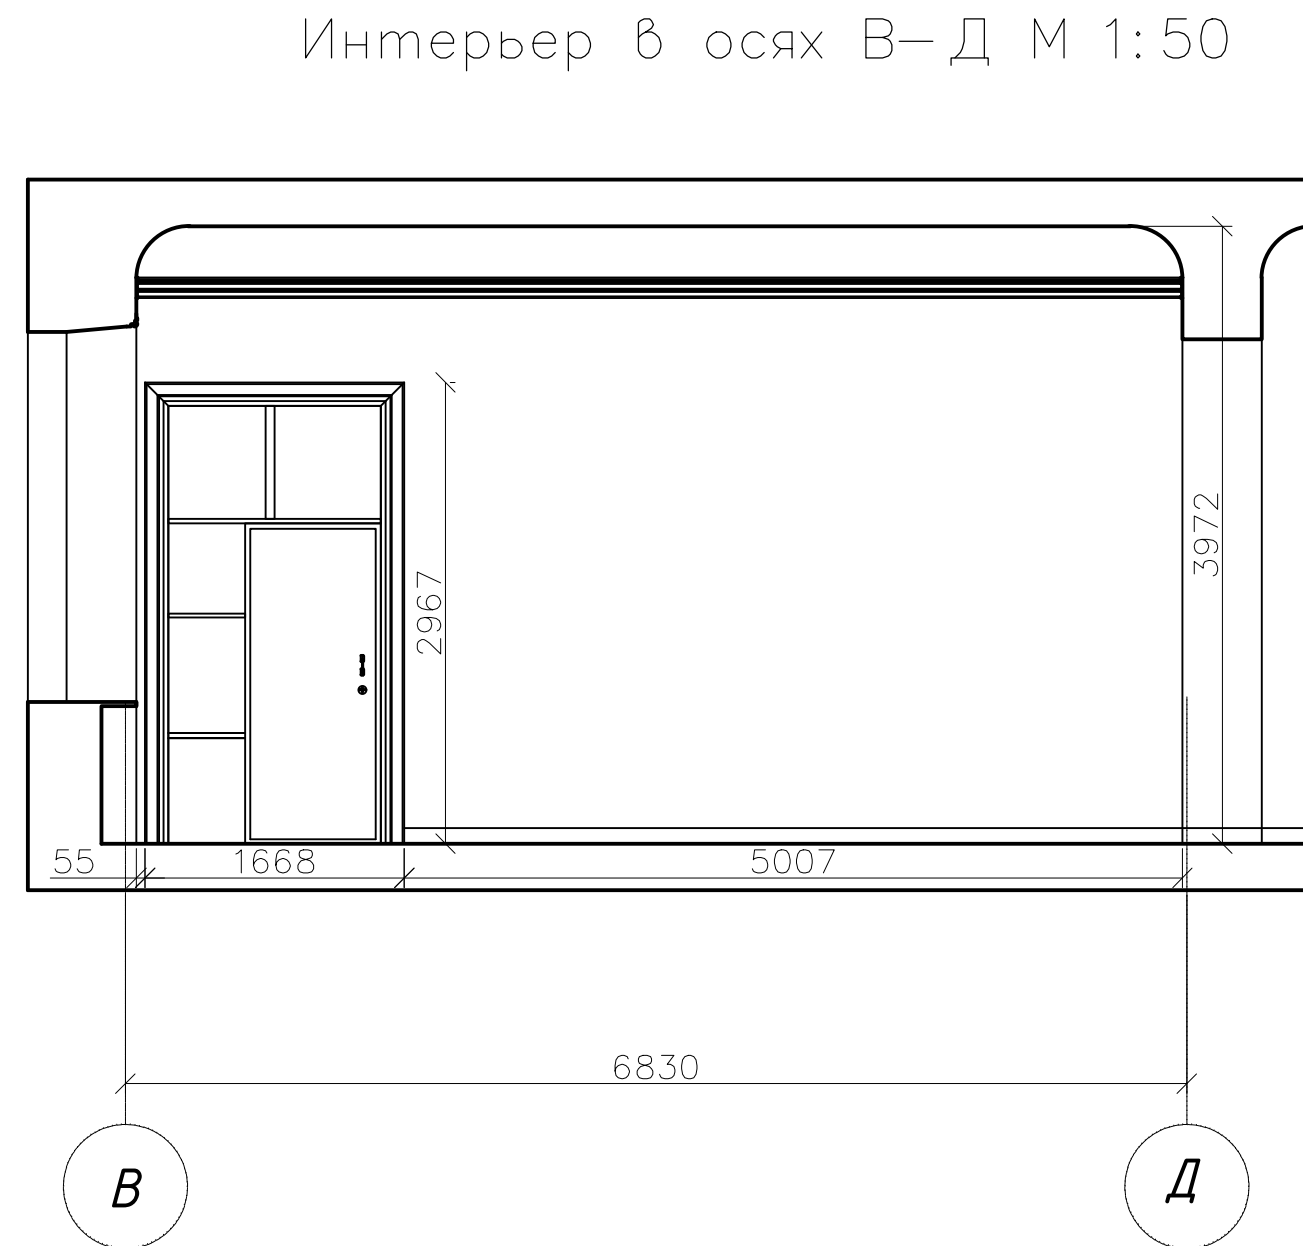

						Заказчик ГКУ "Главинвестстрой РТ"				
						Заказ № 9495-РР				
						Здание государственного автономного учреждения здравоохранения «Республиканская клиническая офтальмологическая больница Министерства здравоохранения Республики Татарстан » по ул. Бутлерова, 14 г. Казани				
Изм.	Кол.уч	Лист	Ндок.	Подпись	Дата	«Особняк промышленника Зобнина, 1915г., арх. П.Гаврилов»		Стадия	Лист	Листов
ГАП		Шилова Е.А.						Оч	22	
Архитектор		Гринина О.А.				Парадный зал (коридор) Интерьеры в осях Д-В, В-Д М 1:50		ООО "АРКЕШ"		