


Инв. № подл. Подпись и дата. Взам. инв. №

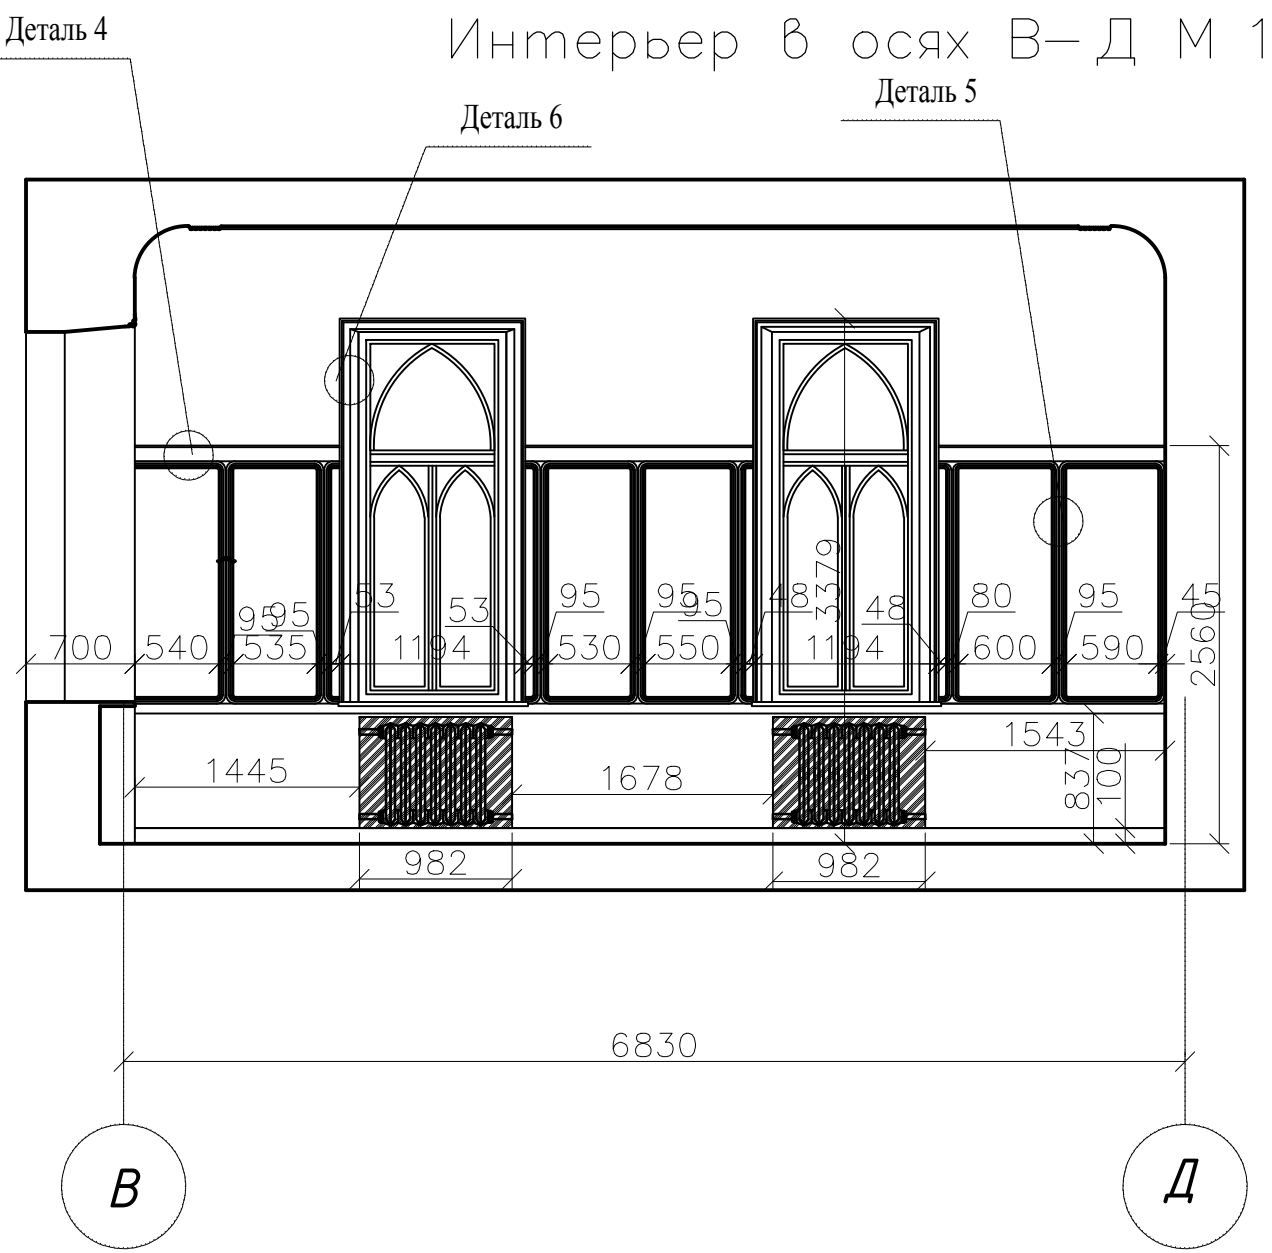

Условные обозначения:

- лепнина середины XX в.
- перегородка середины XX в.
- ниши под радиаторы середина XX в.
- повреждения лакокрасочного слоя
- кирпичные закладки
- оконные заполнения, рест.2005 г.

						Заказчик ГКУ "Главинвестстрой РТ"			
						Заказ № 9495-РР			
						Здание государственного автономного учреждения здравоохранения «Республиканская клиническая офтальмологическая больница Министерства здравоохранения Республики Татарстан» по ул. Бутлерова, 14 г. Казани			
Изм.	Кол.уч	Лист	Ндок.	Подпись	Дата	«Особняк промышленника Зобнина, 1915г., арх. П.Гаврилов»	Стадия	Лист	Листов
ГАП		Шилова Е.А.					ОЧ	23	
Архитектор		Гринина О.А.				Парадный зал Интерьеры в осях 3-1, В-Д М1:50	ООО "АРКЕШ"		