


План пола М 1: 50

Фрагмент пола  
Зондаж пола

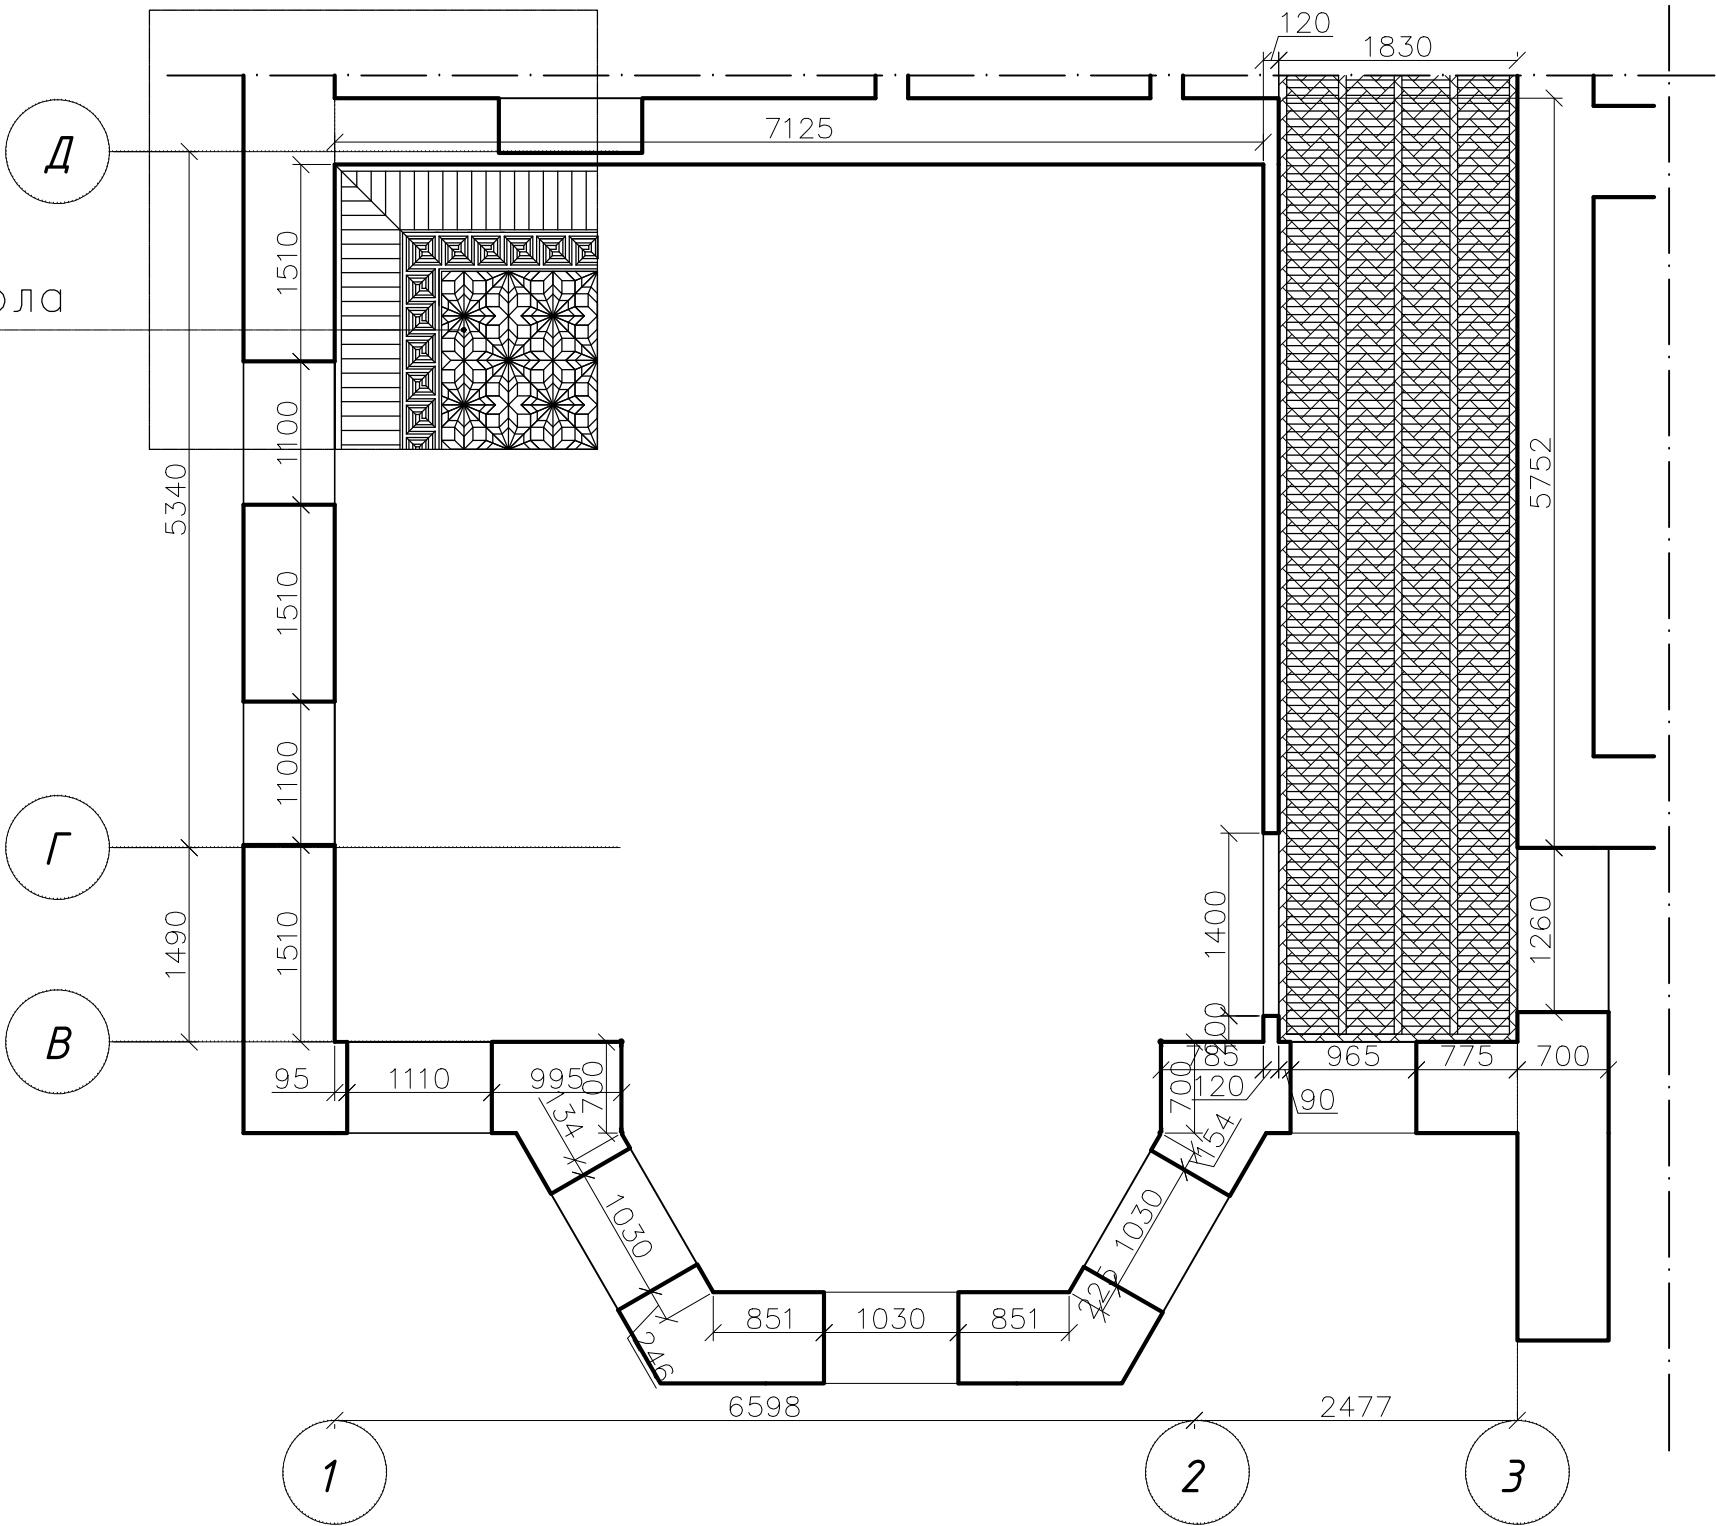

Условные обозначения:

- паркет середины XX в.
- покрытие пола середины XX в.

Инв. N° подл.	Подпись и дата	Взам. инв. N°

Изм.	Кол.уч	Лист	Ндок.	Подпись	Дата
ГАП		Шилова Е.А.			
Архитектор		Гринина О.А.			

Заказчик ГКУ "Главинвестстрой РТ"						
Заказ № 9495-PP						
Здание государственного автономного учреждения здравоохранения «Республиканская клиническая офтальмологическая больница Министерства здравоохранения Республики Татарстан» по ул. Бутлерова, 14 г. Казани						
«Особняк промышленника Зобнина, 1915г., арх. П.Гаврилов»				Стадия	Лист	Листов
				ОЧ	24	
Парадный зал План пола в осях Д-В, 1-3 М1:50				ООО "АРКЕШ"		