


План потолка М 1:50

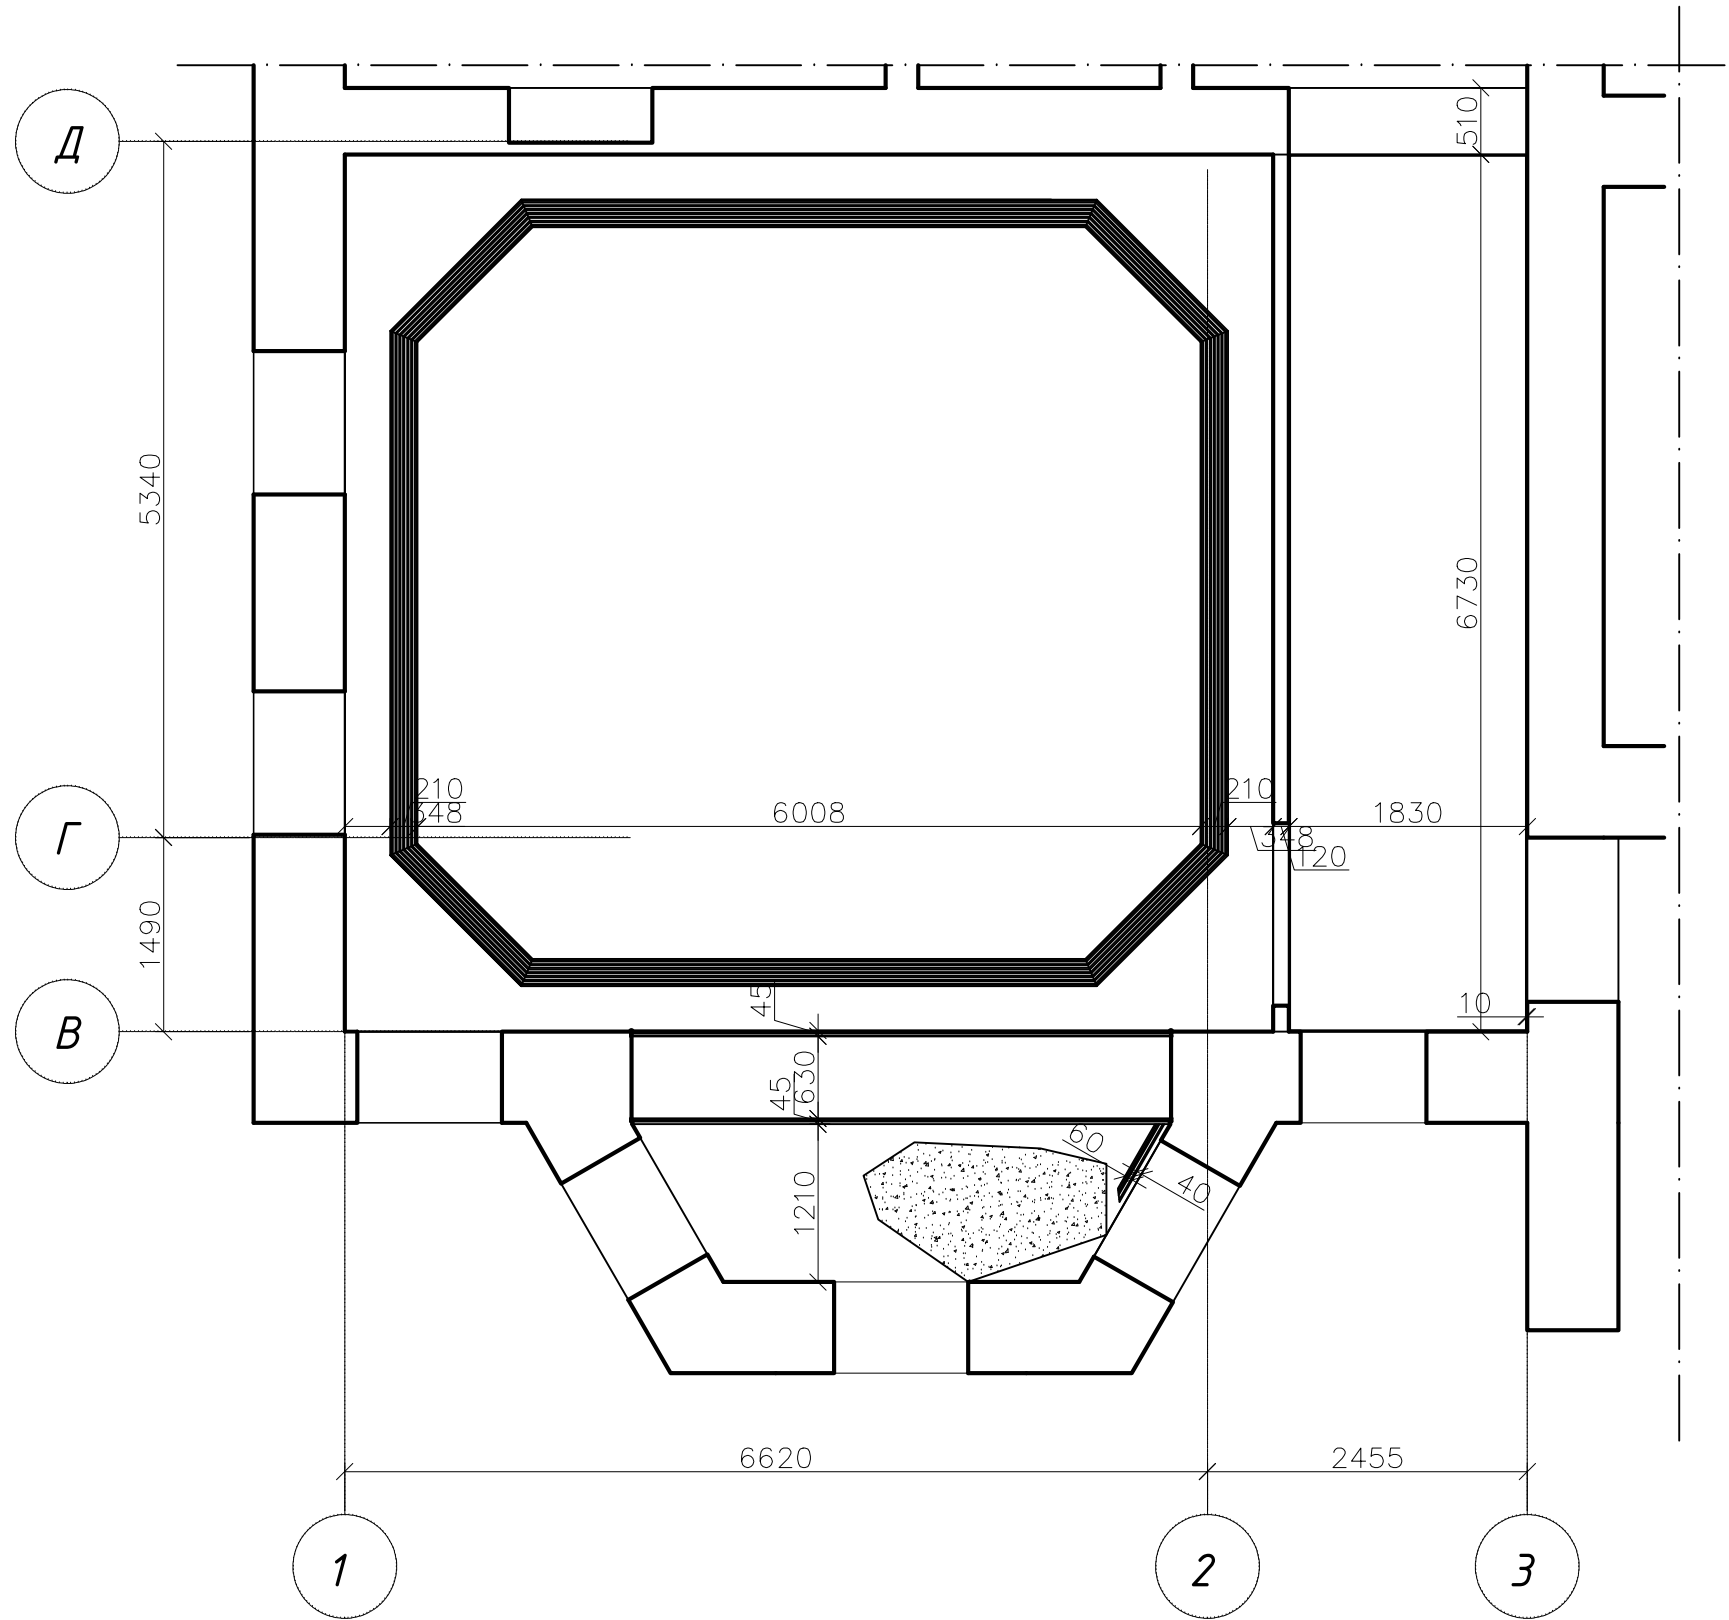

Условные обозначения:

- лепнина середины XX в.
- повреждения лакокрасочного слоя
- перегородка середины XX в.

						Заказчик ГКУ "Главинвестстрой РТ			
						Заказ № 9495-РР			
						Здание государственного автономного учреждения здравоохранения «Республиканская клиническая офтальмологическая больница Министерства здравоохранения Республики Татарстан» по ул. Бутлерова, 14 г. Казани			
Изм.	Кол.уч	Лист	Ндок.	Подпись	Дата	«Особняк промышленника Зобнина, 1915г., арх. П.Гаврилов»	Стадия	Лист	Листов
ГАП		Шилова Е.А.					ОЧ	25	
Архитектор		Гринина О.А.				Парадный зал План потолка в осях Д-В, 1-3 М1:50	ООО "АРКЕШ"		

Инв. № подл	Подпись и дата	Взам. инв. №