


Фрагмент пола М 1:10

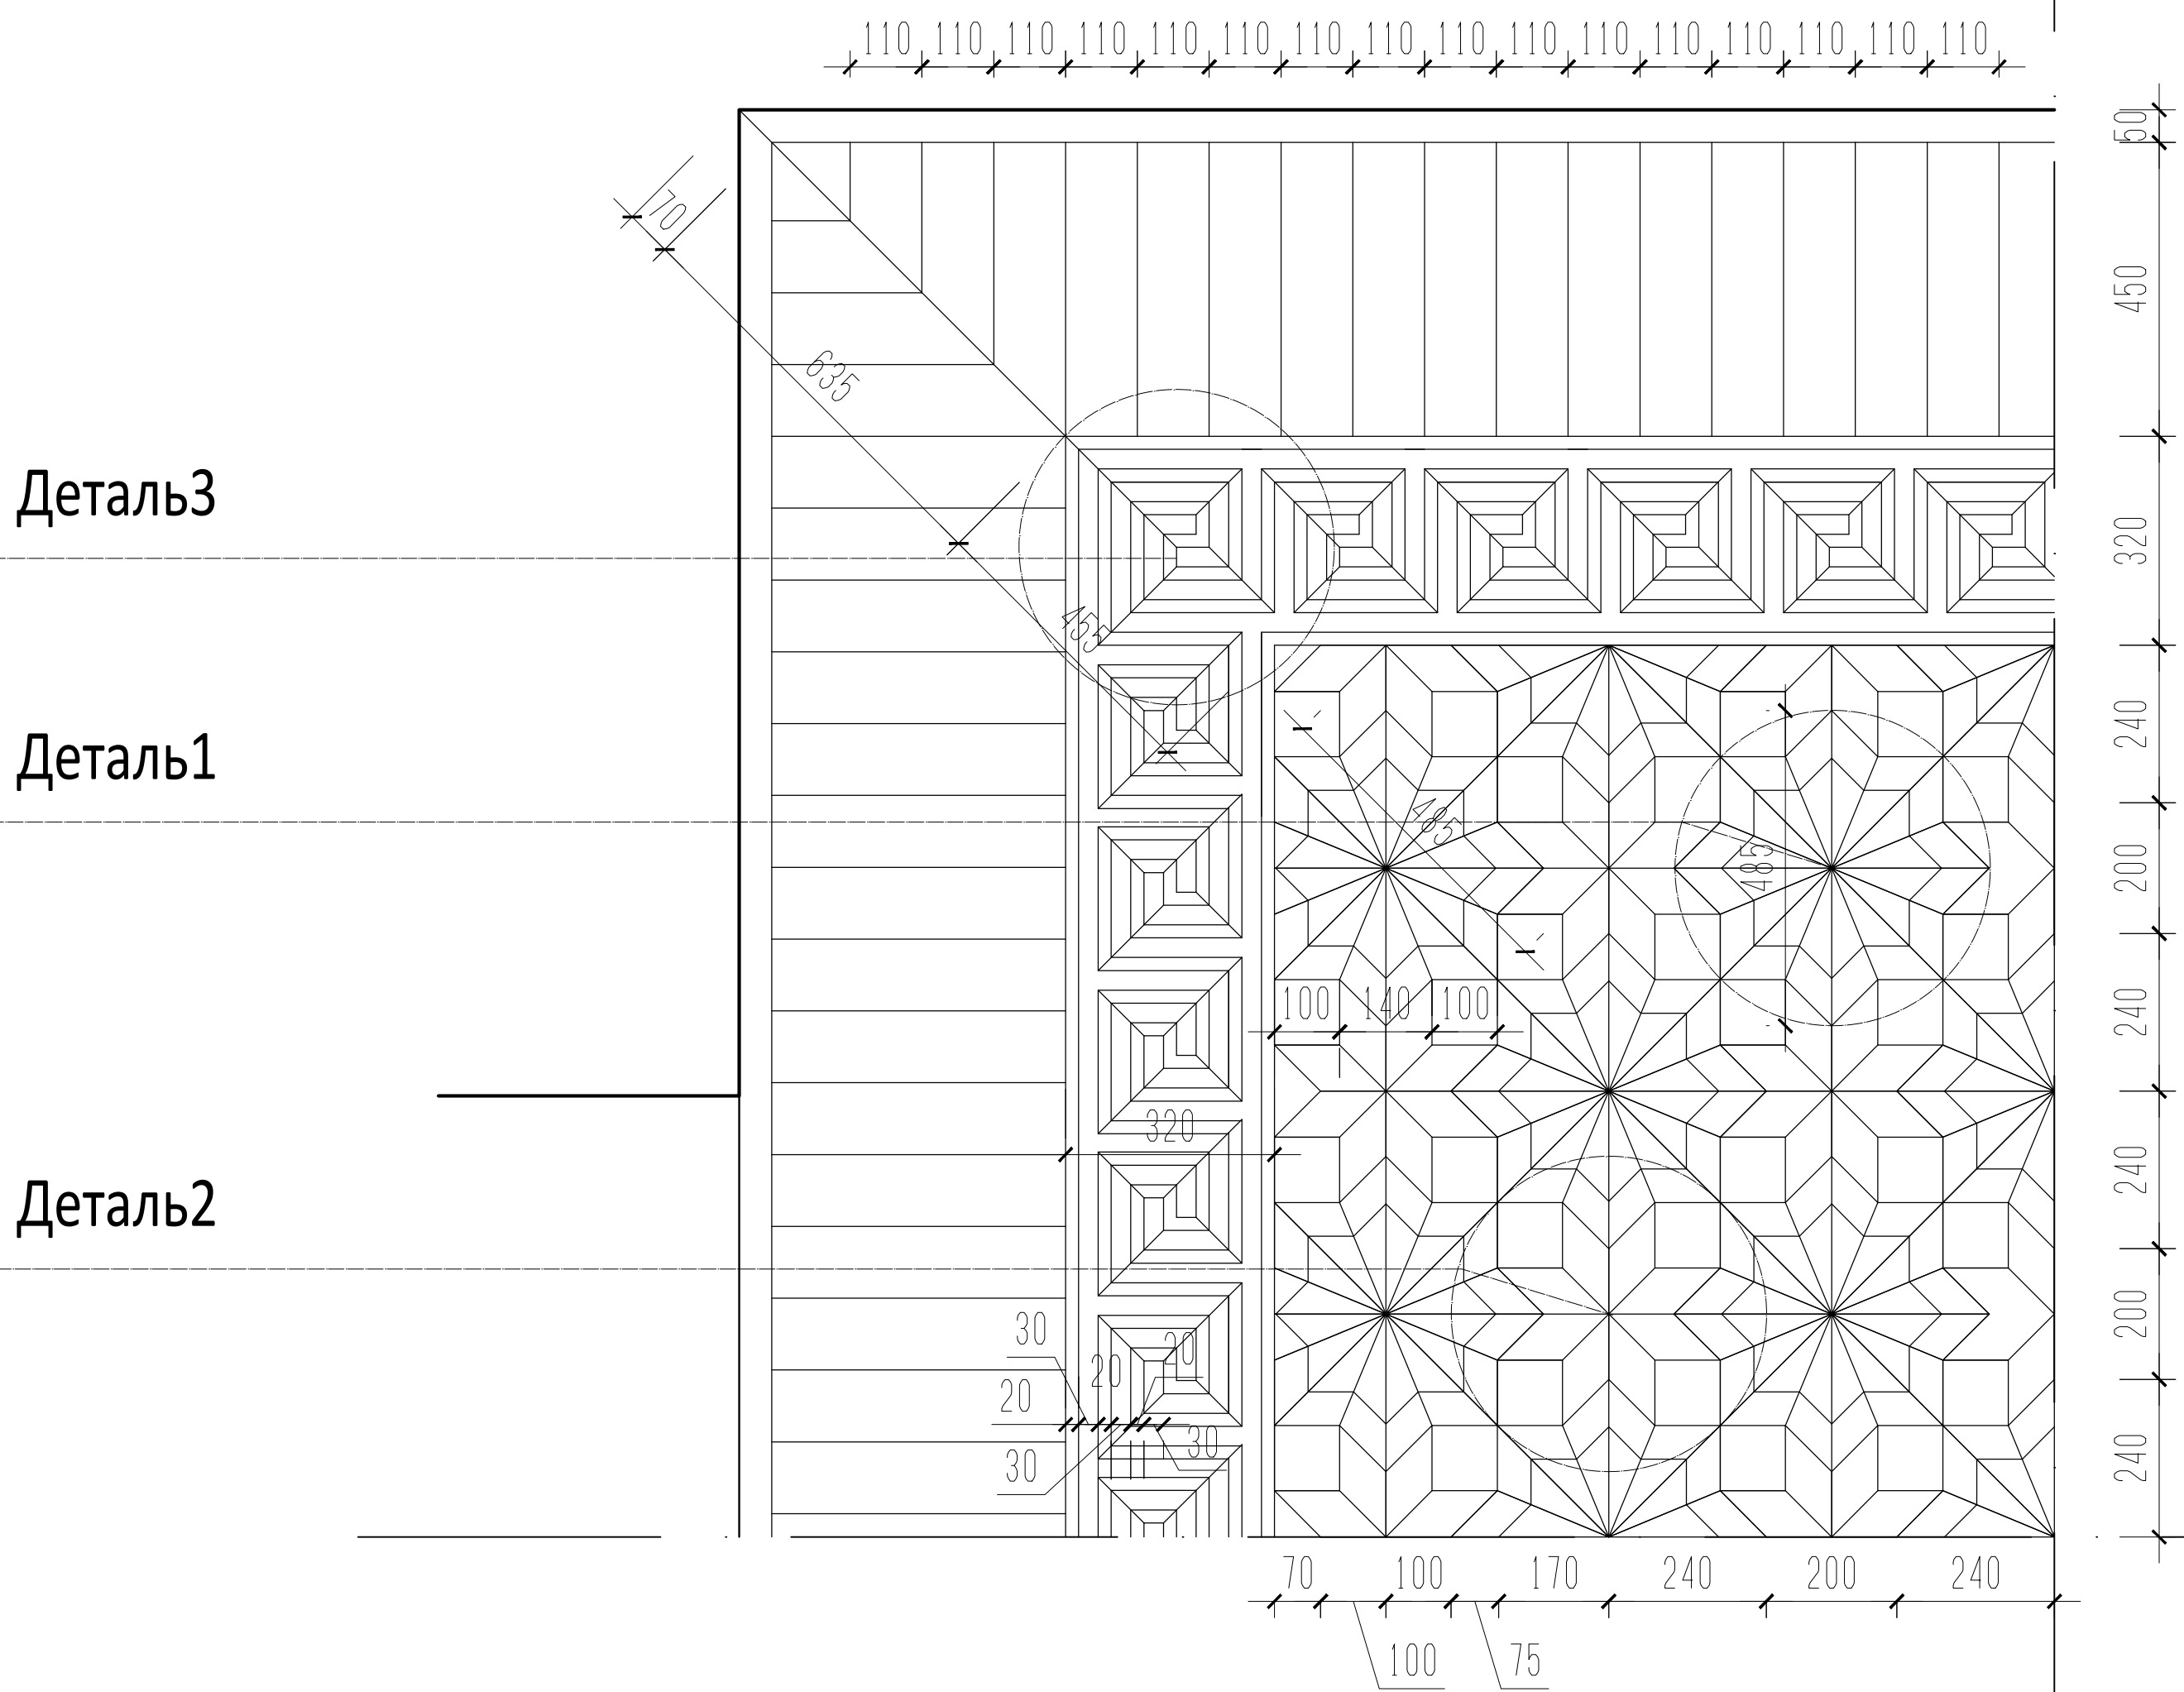

Инв.Н подл	Подпись и дата	Взам. инв.Н

						Заказчик ГКУ "Главинвестстрой РТ"		
						Заказ № 9495-РР		
						Здание государственного автономного учреждения здравоохранения «Республиканская клиническая офтальмологическая больница Министерства здравоохранения Республики Татарстан» по ул. Бутлерова, 14 г. Казани		
Изм.	Кол.уч	Лист	Индок.	Подпись	Дата	Стадия	Лист	Листов
ГАП		Шилова Е.А.				ОЧ	26	
Архитектор		Гринина О.А.				Парадный зал Фрагмент паркета М 1:10		
						ООО "АРКЕШ"		