


Деталь 1 - паркет М 1:2

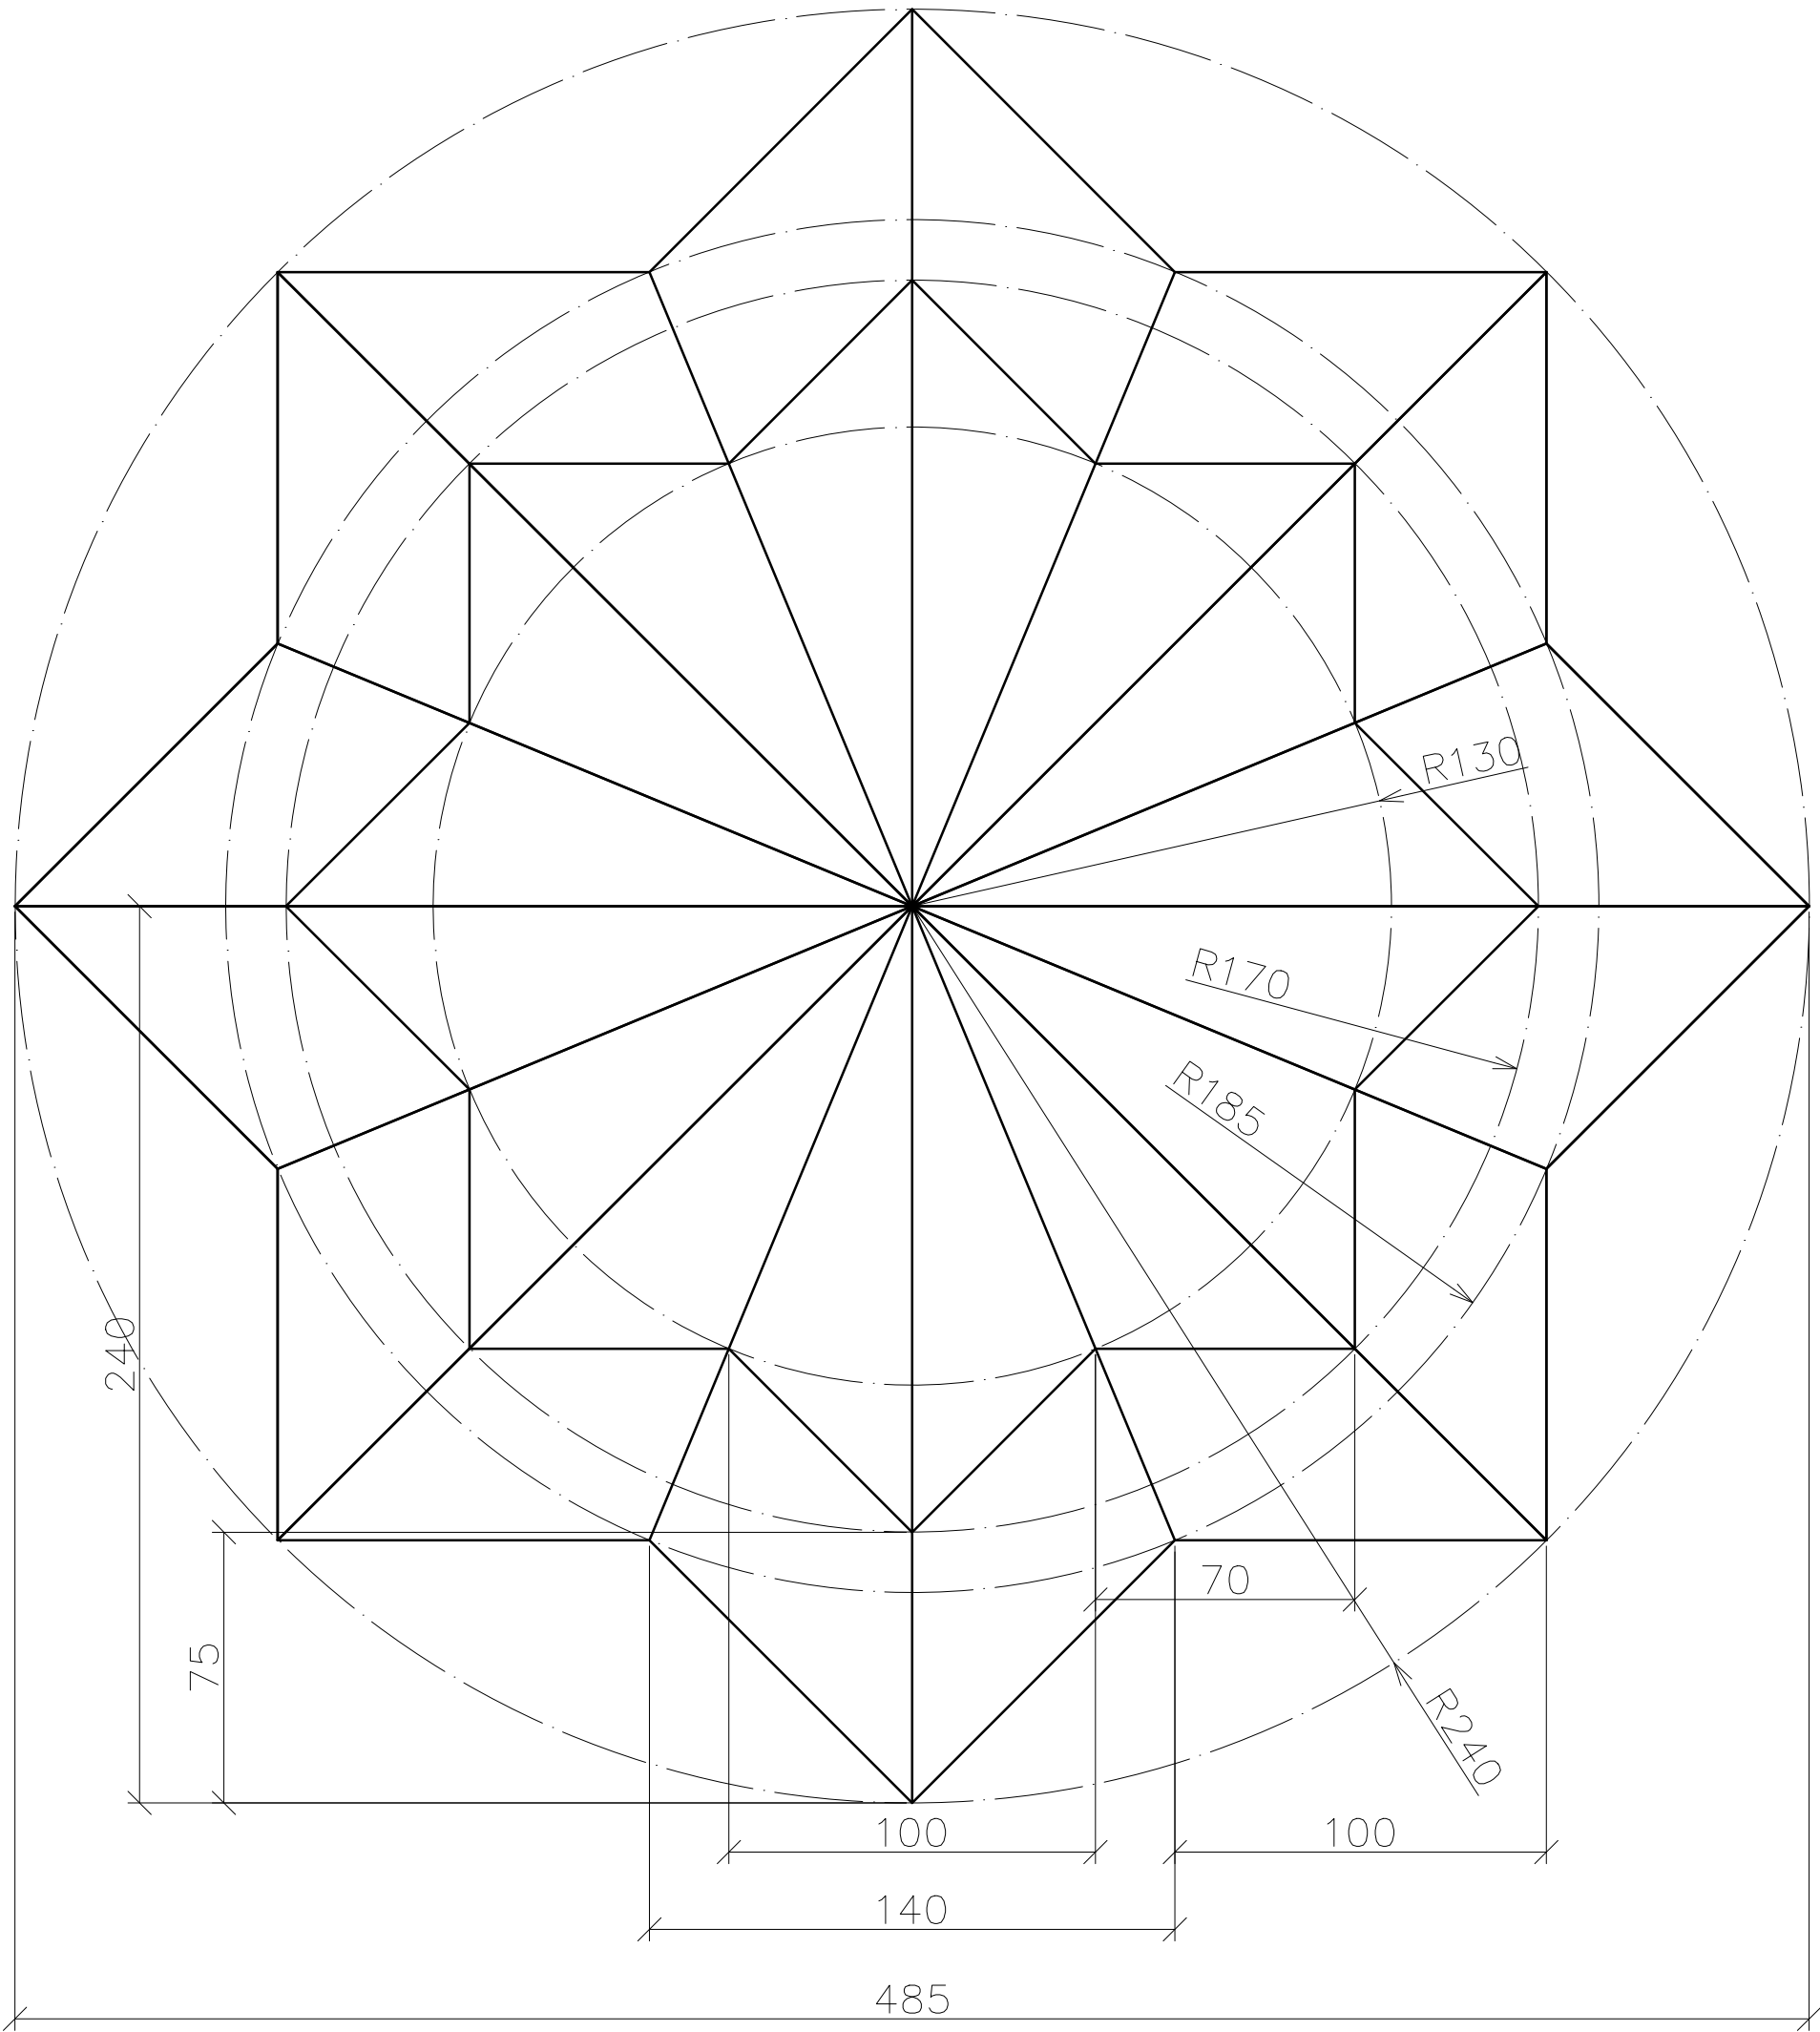

Инв.№	подл	Подпись и дата	Взам. инв.№

Изм.	Кол.уч	Лист	Ндок.	Подпись	Дата
ГАП		Шилова Е.А.			
Архитектор		Гридина О.А.			

Заказчик ГКУ "Главинвестстрой РТ			
Заказ № 9495-РР			
Здание государственного автономного учреждения здравоохранения «Республиканская клиническая офтальмологическая больница Министерства здравоохранения Республики Татарстан » по ул. Бутлерова, 14 г. Казани			
«Особняк промышленника Зобнина, 1915г., арх. .П.Гаврилов»	Стадия	Лист	Листов
	ОЧ	27	
Деталь паркета 1 М 1:2	ООО "АРКЕШ"		