Деталь 3 - паркет М 1:2

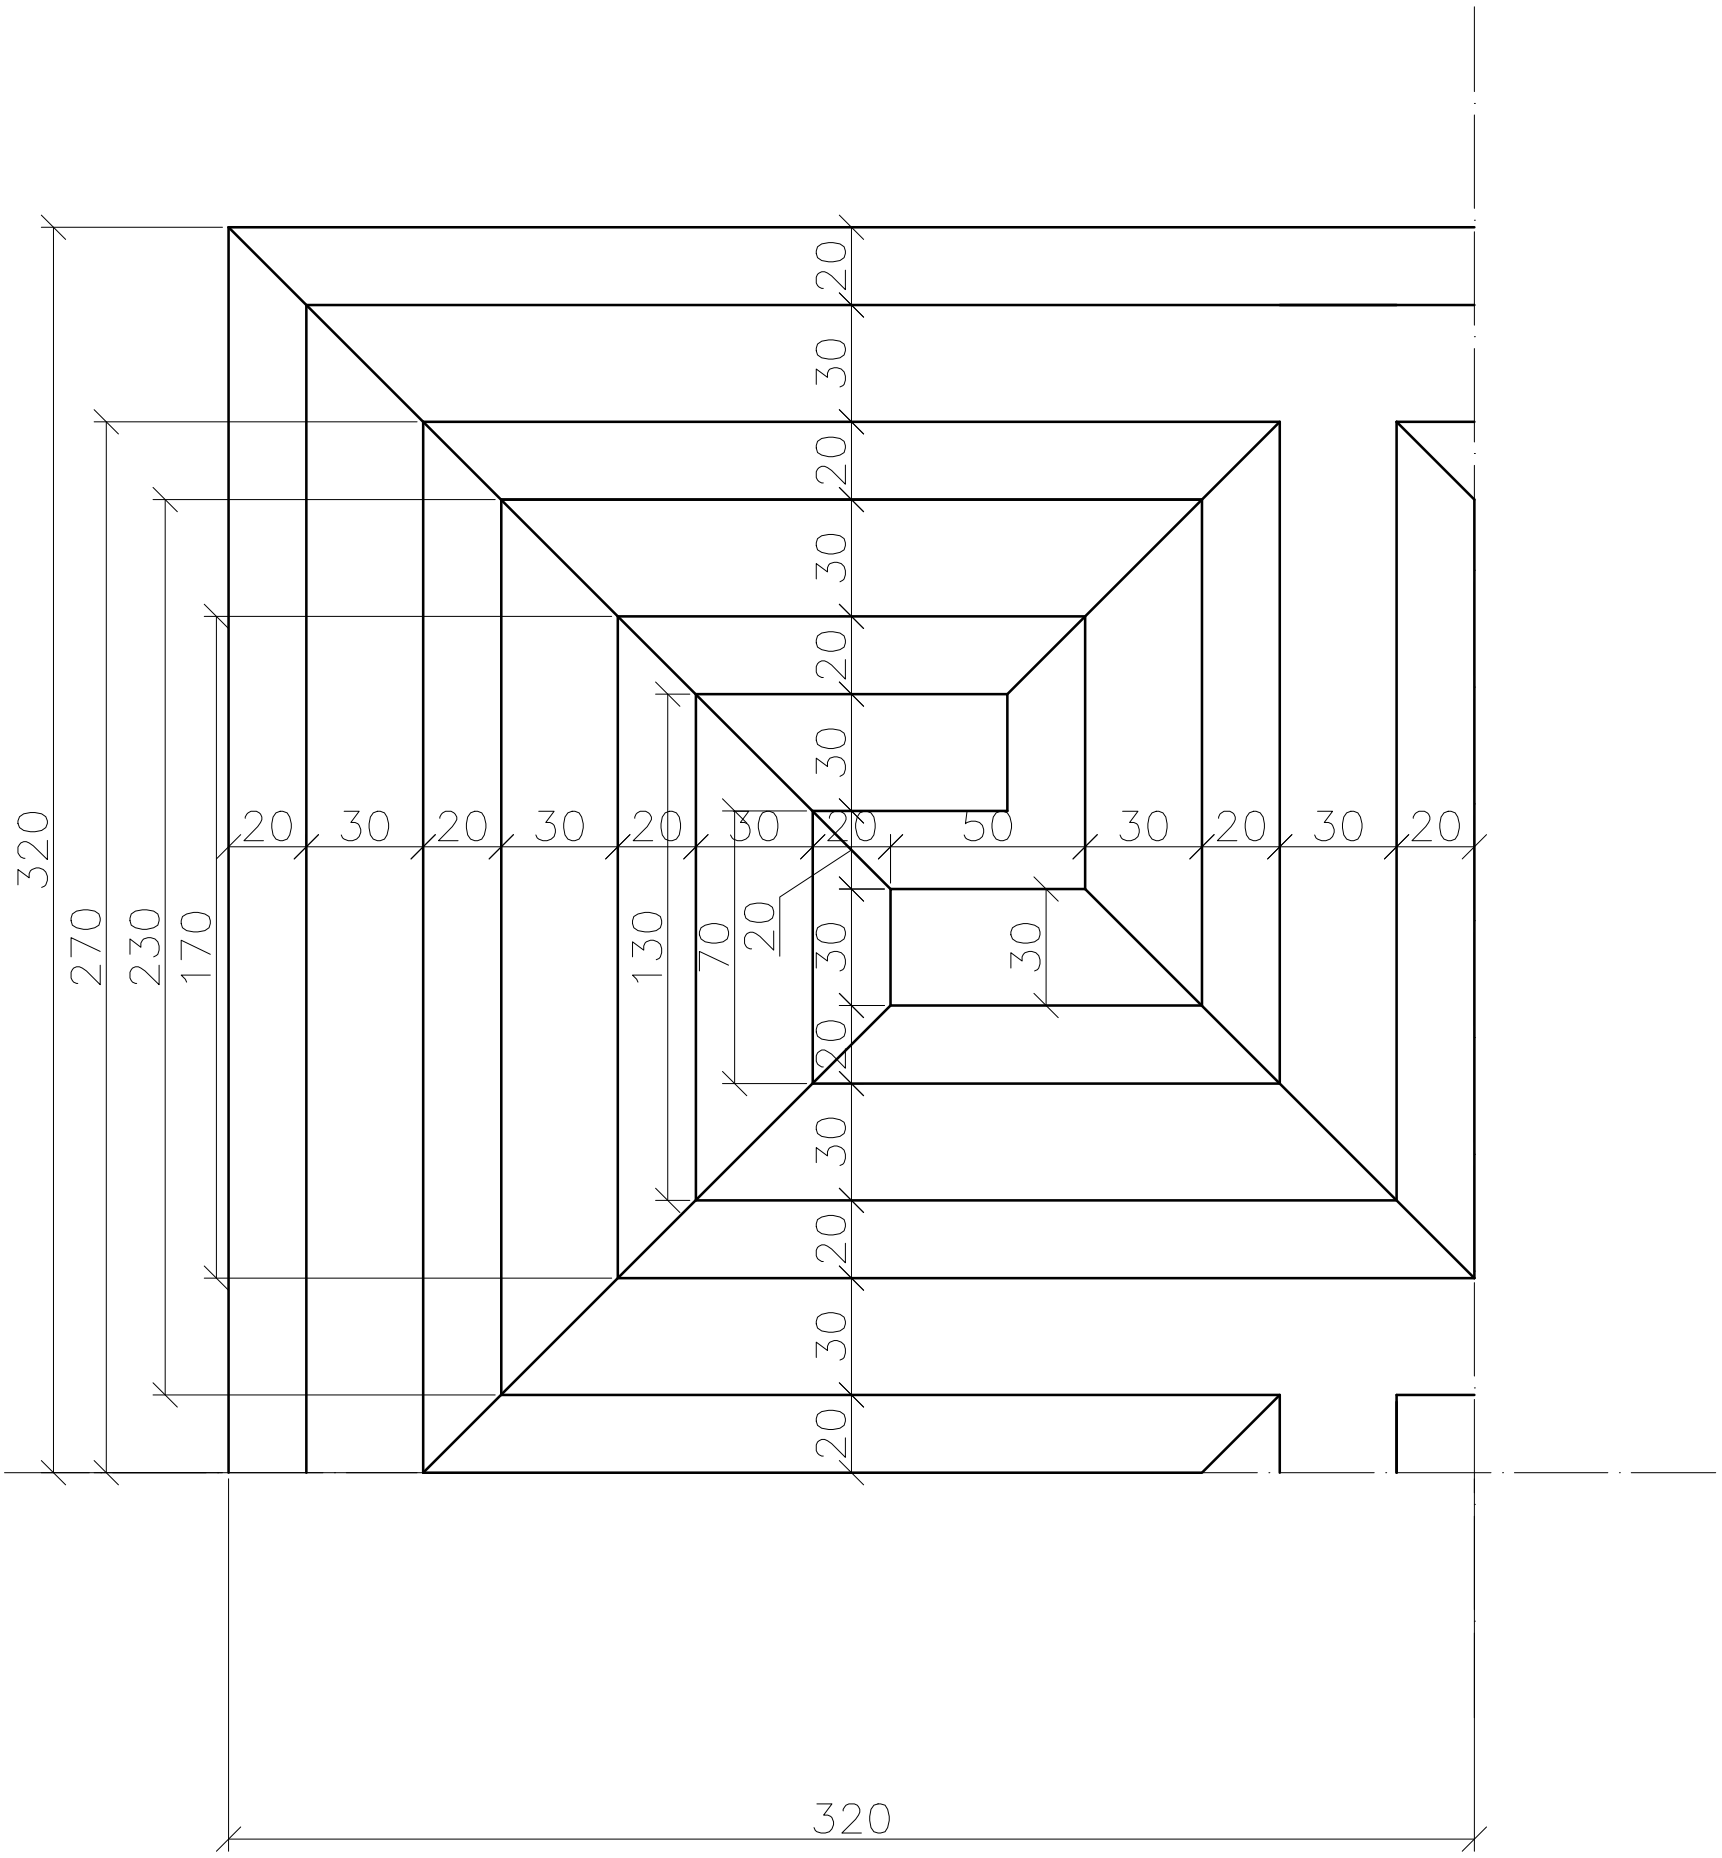

Взам. инв.N

Подпись и дата

Инв.N подл

Изм.	Кол.уч	Лист	Nдок.	Подпись	Дата
ГАП		Шилова Е.А.			
Архитектор		Гринина О.А.			

Заказчик ГКУ "Главинвестстрой РТ"

Заказ № 9495-РР

Здание государственного автономного учреждения здравоохранения «Республиканская клиническая офтальмологическая больница Министерства здравоохранения Республики Татарстан » по ул. Бутлерова, 14 г. Казани

«Особняк промышленника Зобнина, 1915г., арх. .П.Гаврилов»

Стадия	Лист	Листов
ОЧ	29	

Деталь паркета 3 М 1:2

ООО "АРКЕШ"