




Деталь 4 - тяга М 1:1

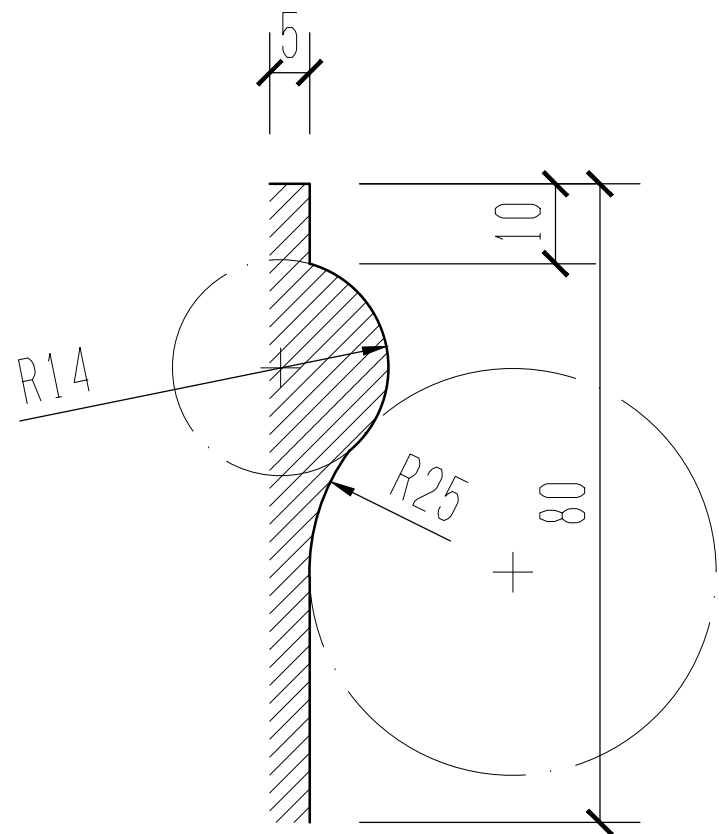


Деталь 5 - тяга М 1:1

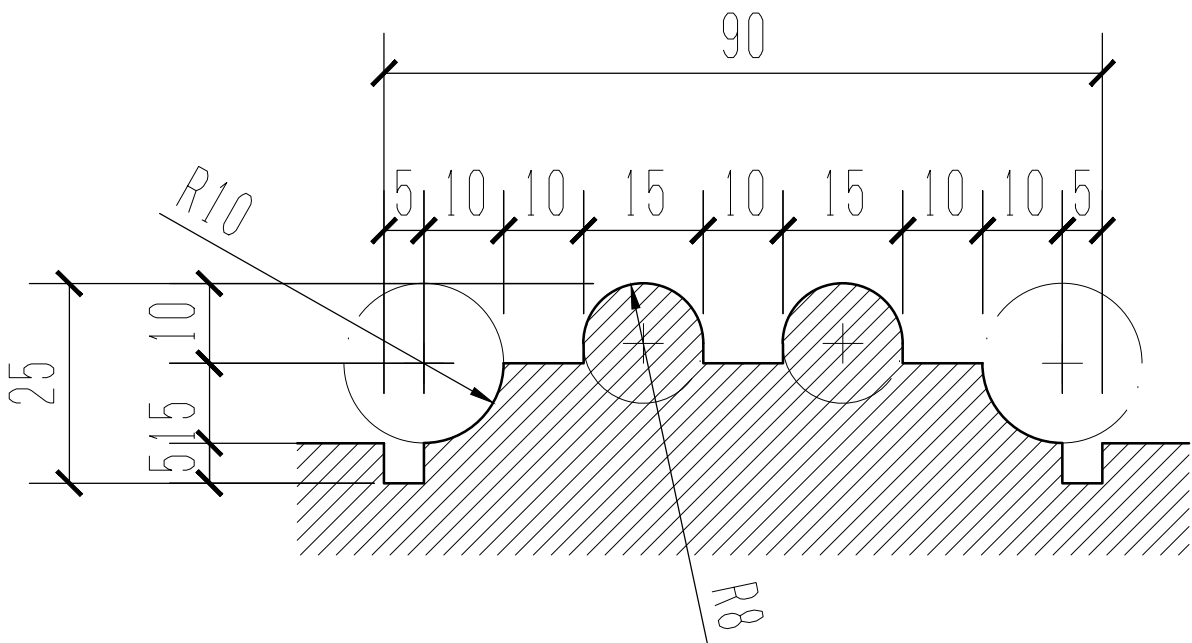

Деталь 6 - оконная тяга М 1:1

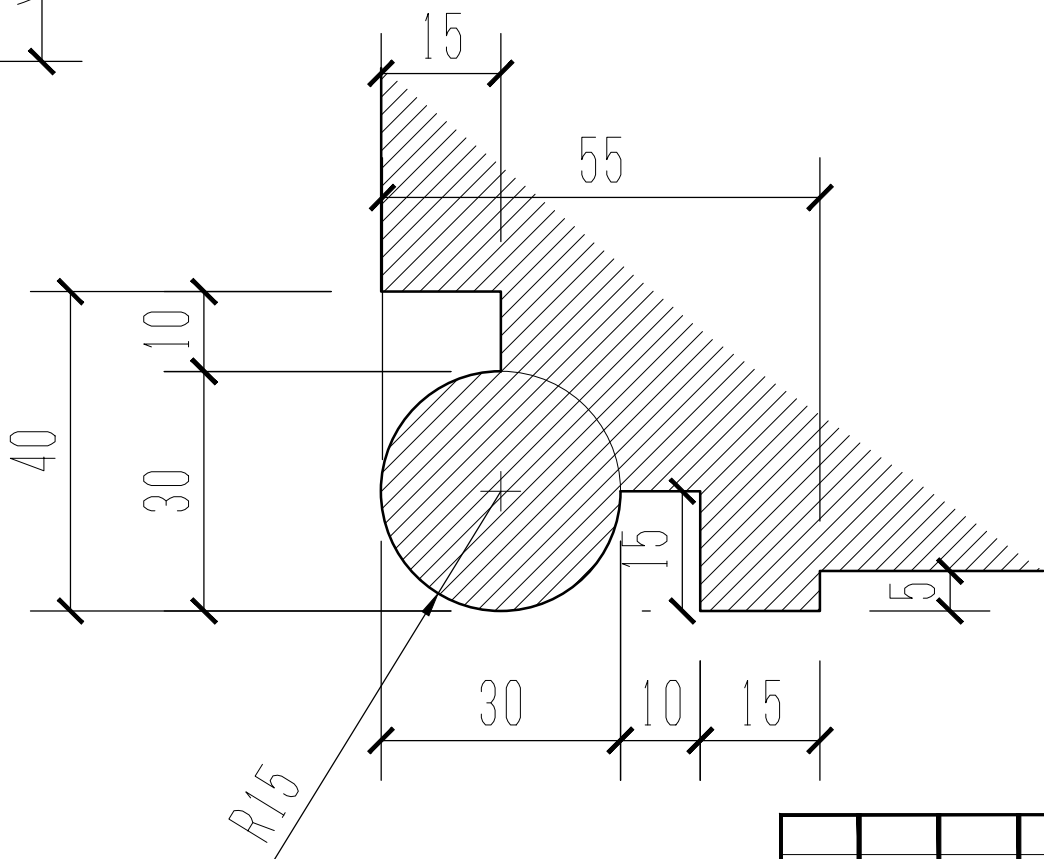

Деталь 7 - тяга арки М 1:1

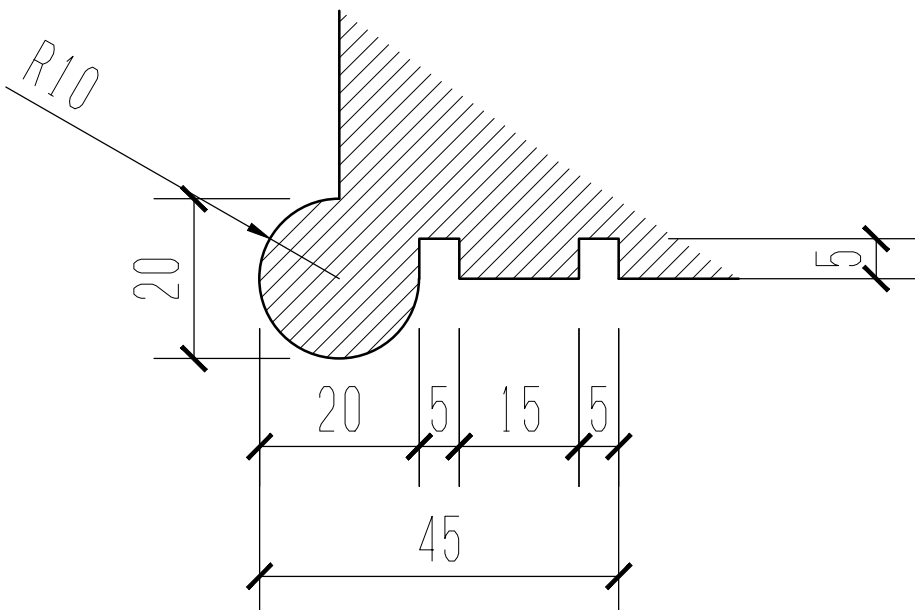

Взам. инв. N	
Подпись и дата	
Инв. N подл	

Изм.	Кол.уч	Лист	Ндок.	Подпись	Дата
ГАП		Шилова Е.А.			
Архитектор		Гринина О.А.			

Заказчик ГКУ "Главинвестстрой РТ					
Заказ № 9495-РР					
Здание государственного автономного учреждения здравоохранения «Республиканская клиническая офтальмологическая больница Министерства здравоохранения Республики Татарстан» по ул. Бутлерова, 14 г. Казани					
«Особняк промышленника Зобнина, 1915г., арх. .П.Гаврилов»			Стадия	Лист	Листов
			ОЧ	30	
Профили штукатурных тяг Деталь 4,5,6,7 М 1:1			ООО "АРКЕШ"		