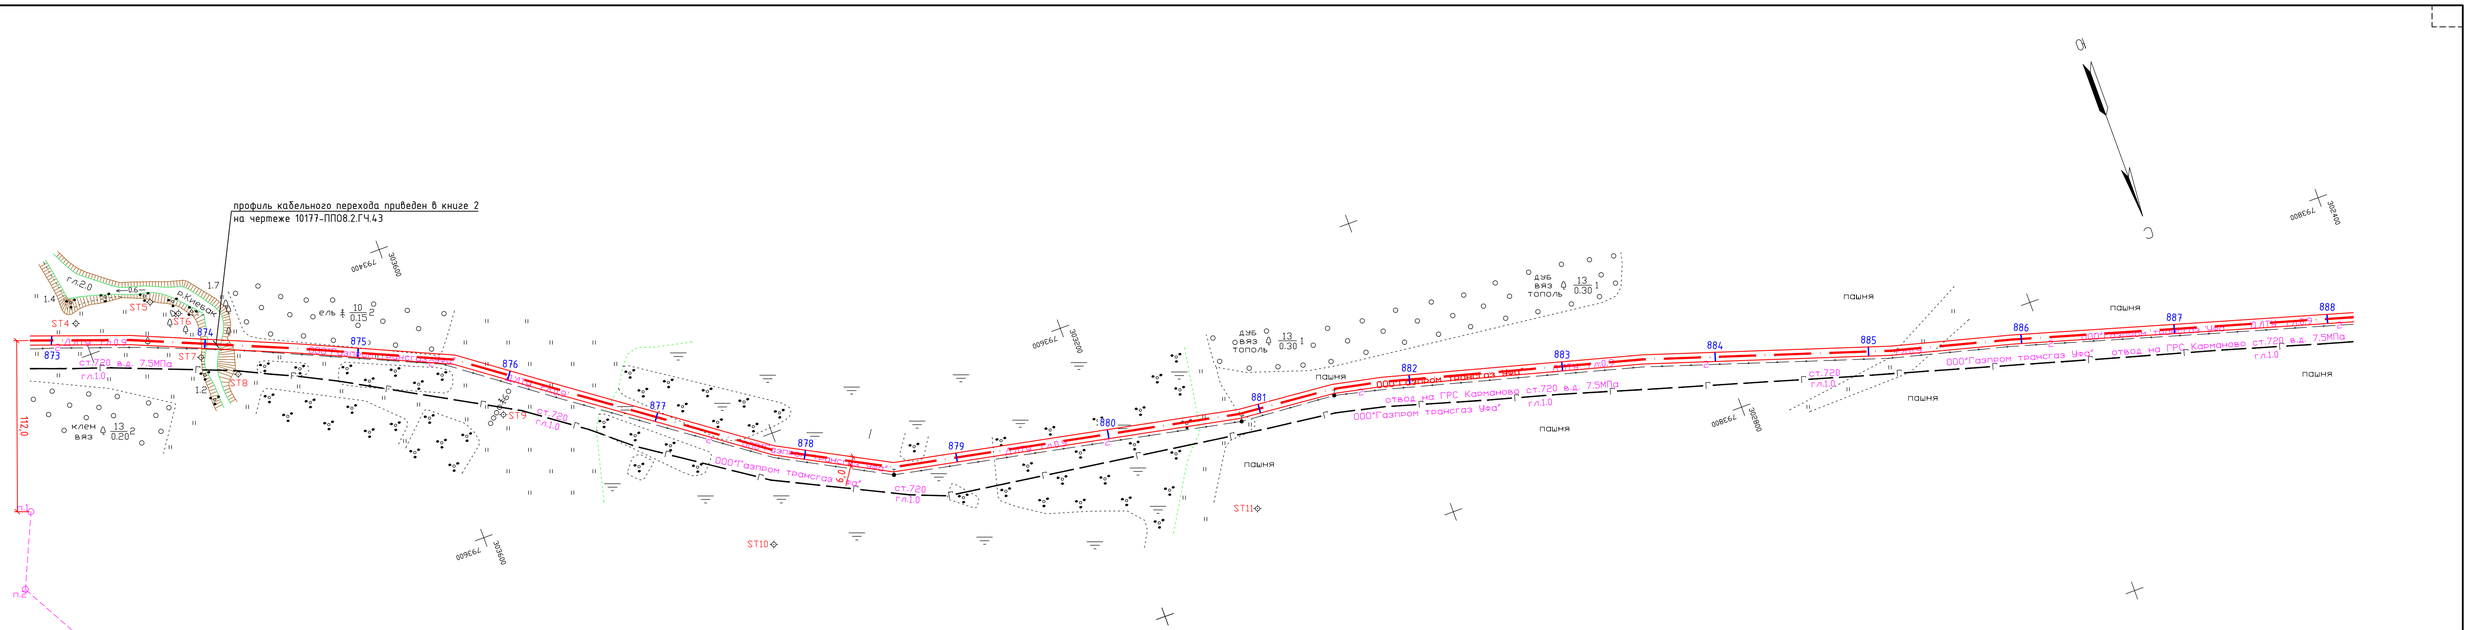

Изм.	Кол.уч	Лист	№док	Подпись	Дата
Разраб.		Чдальцова			
Проверил		Бредихина			
Нач. отд.		Чарушин			
Н.контр.		Щербакова			

10177-ППО8.1.ГЧ.2

ВОЛС вдоль газопроводов-отводов на ГРС участка Екатеринбург-Долгодеревенское-Шаран-петровск

Стадия	Лист	Листов
П	67	

План трассы ВОЛС вдоль газопровода-отвода на ГРС Карманово (Янаульский, Калтасинский, Бураевский, Мишкинский и Бирский районы РБ) (1:2000)

ОАО «Гипросвязь» г. Самара

Формат А4х4