


AutoDWG DWGSee 2014 (trial version)

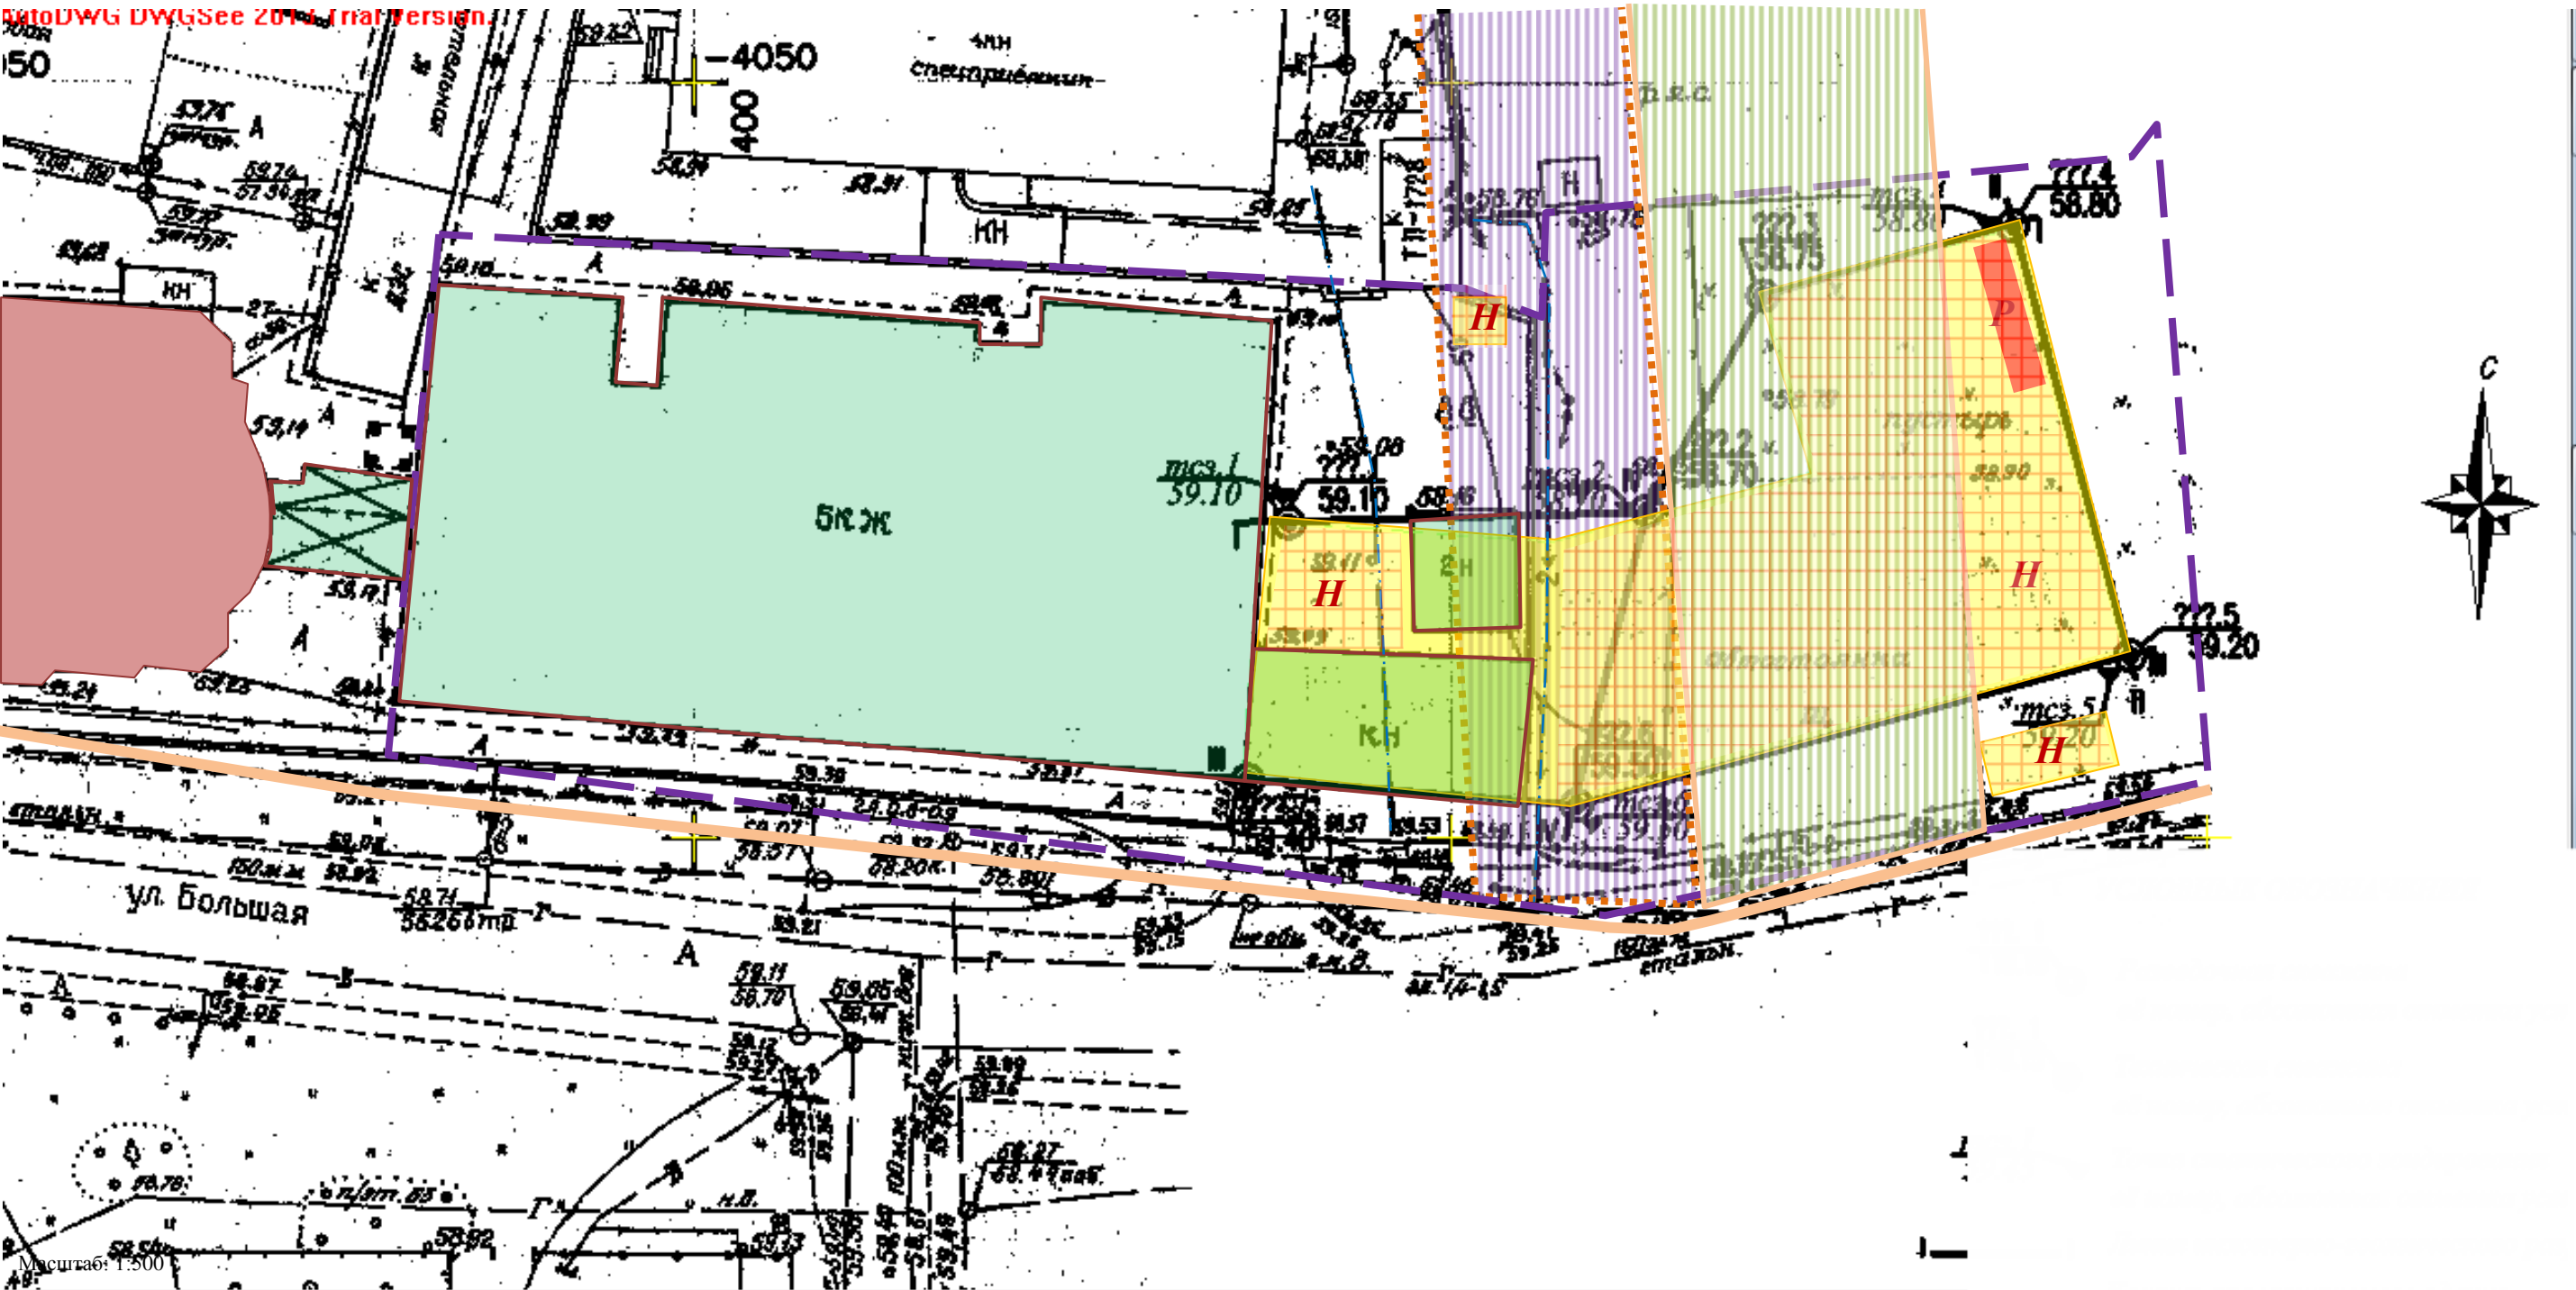

Экспликация

- Границы землеотвода
- Проектируемый объект
- Границы существующих зданий
- Инженерно-геологическая скважина
- Коммуникационные линии
- Границы домовладений XIX в.
- Границы деревянной застройки (XIX, план 1875 г., границы деревянной застройки к сломке)
- Границы кварталов регулярной застройки (после 1838 г.)
- Макарьевская церковь
- Территория проведения спасательных археологических работ
- H** – наблюдения (1000 м²); **P** – раскопки (40 м²)

Прим.: Согласно условиям Раздела, место закладки раскопа (раскопов) определяется держателем Открытого листа, по ситуации.