


Инв. № подл.	Подпись и дата	Взам. инв. №	Согласовано

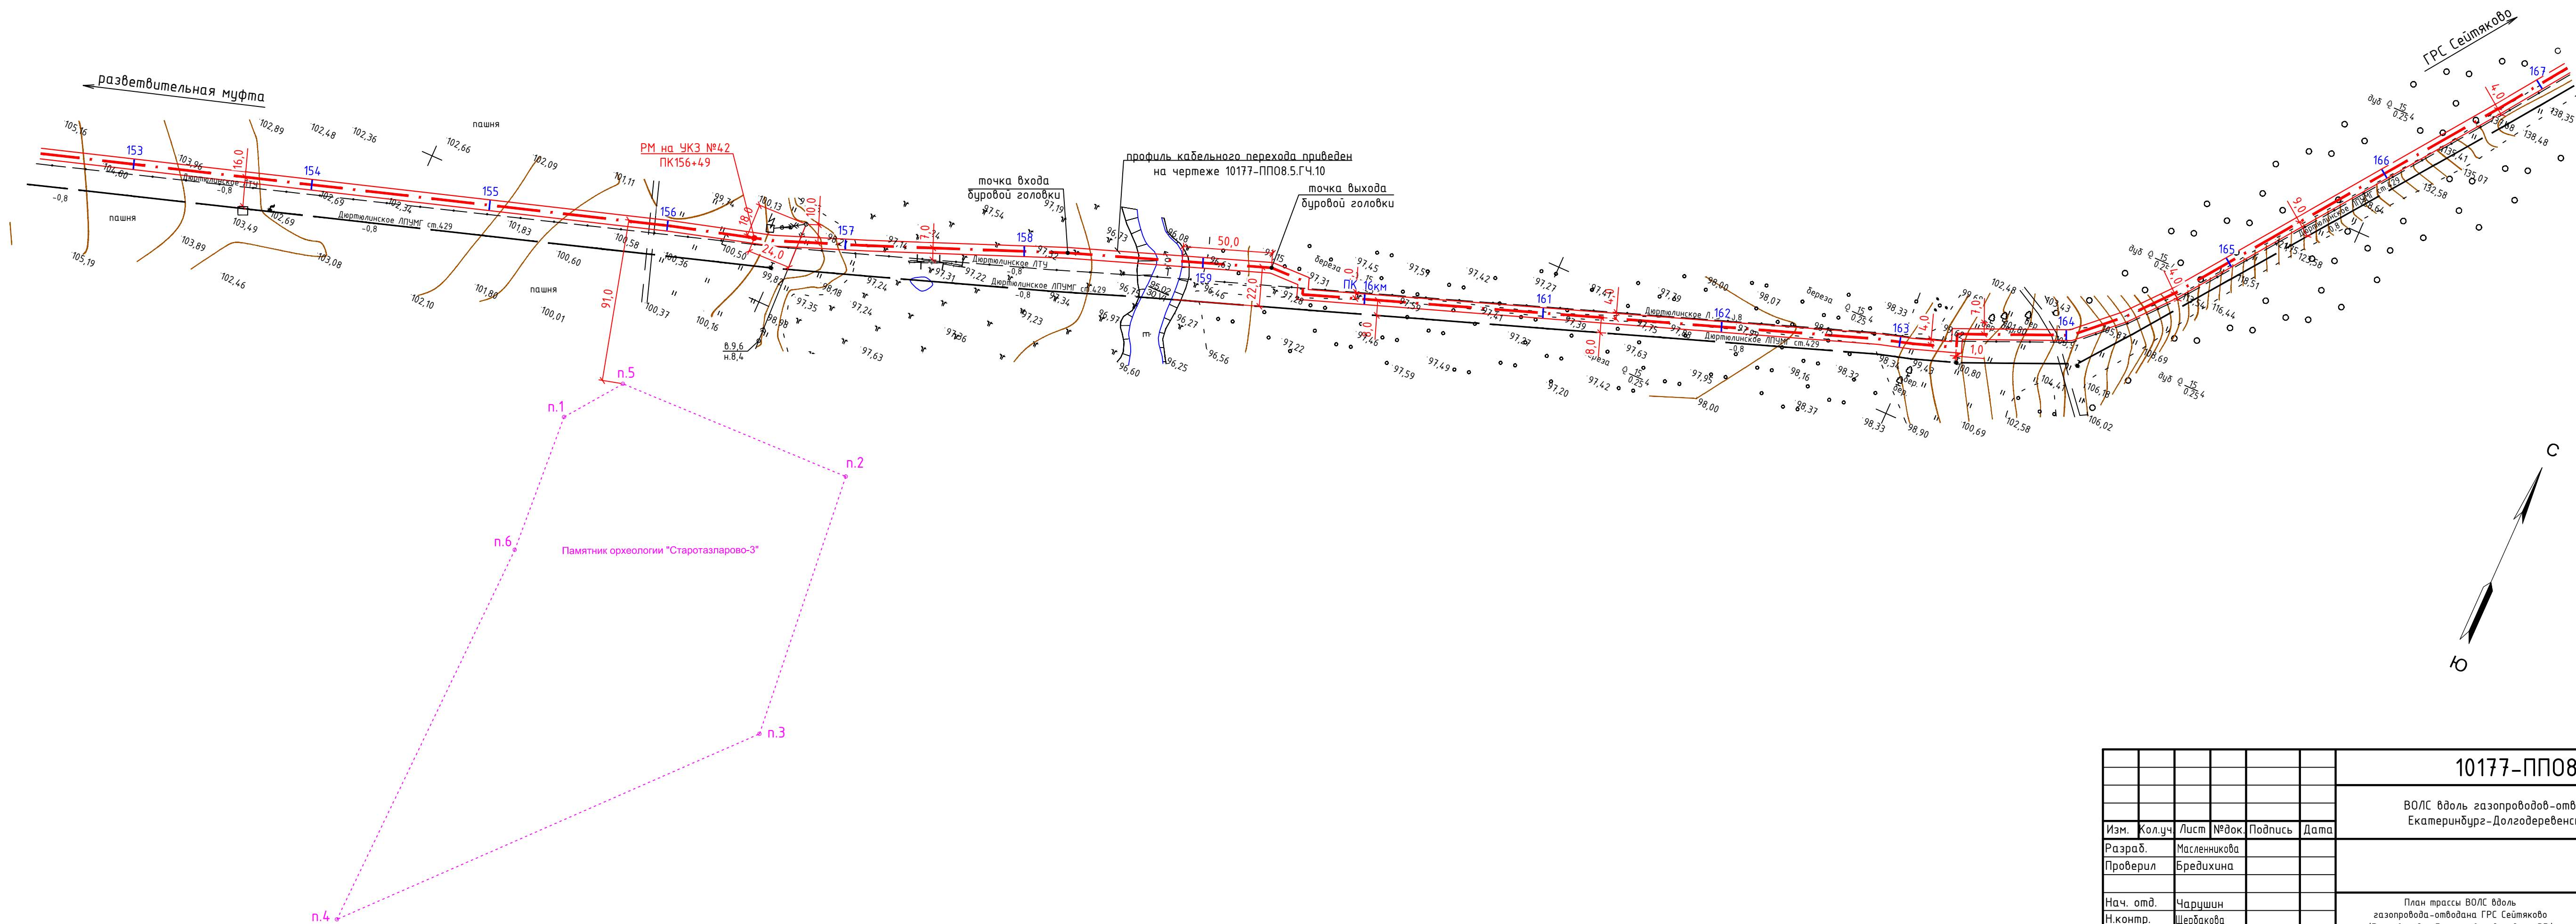

						10177-ПП08.5.ГЧ.2			
						ВОЛС вдоль газопроводов-отводов на ГРС участка Екатеринбург-Долгоберевское-Шаран-петровск			
Изм.	Кол.уч.	Лист	№док.	Подпись	Дата		Стадия	Лист	Листов
Разраб.		Масленникова					П	9	
Проверил		Бредихина							
Нач. отд.		Чарушин				План трассы ВОЛС вдоль газопровода-отвода на ГРС Сейтаково (Бураевский и Балтачевский районы РБ) (1:2000)	ОАО «Гипросвязь» г. Самара		
Н.контр.		Щербакова							