


Согласовано					
Взам. инв. №					
Подпись и дата					
Инв. № подл.					

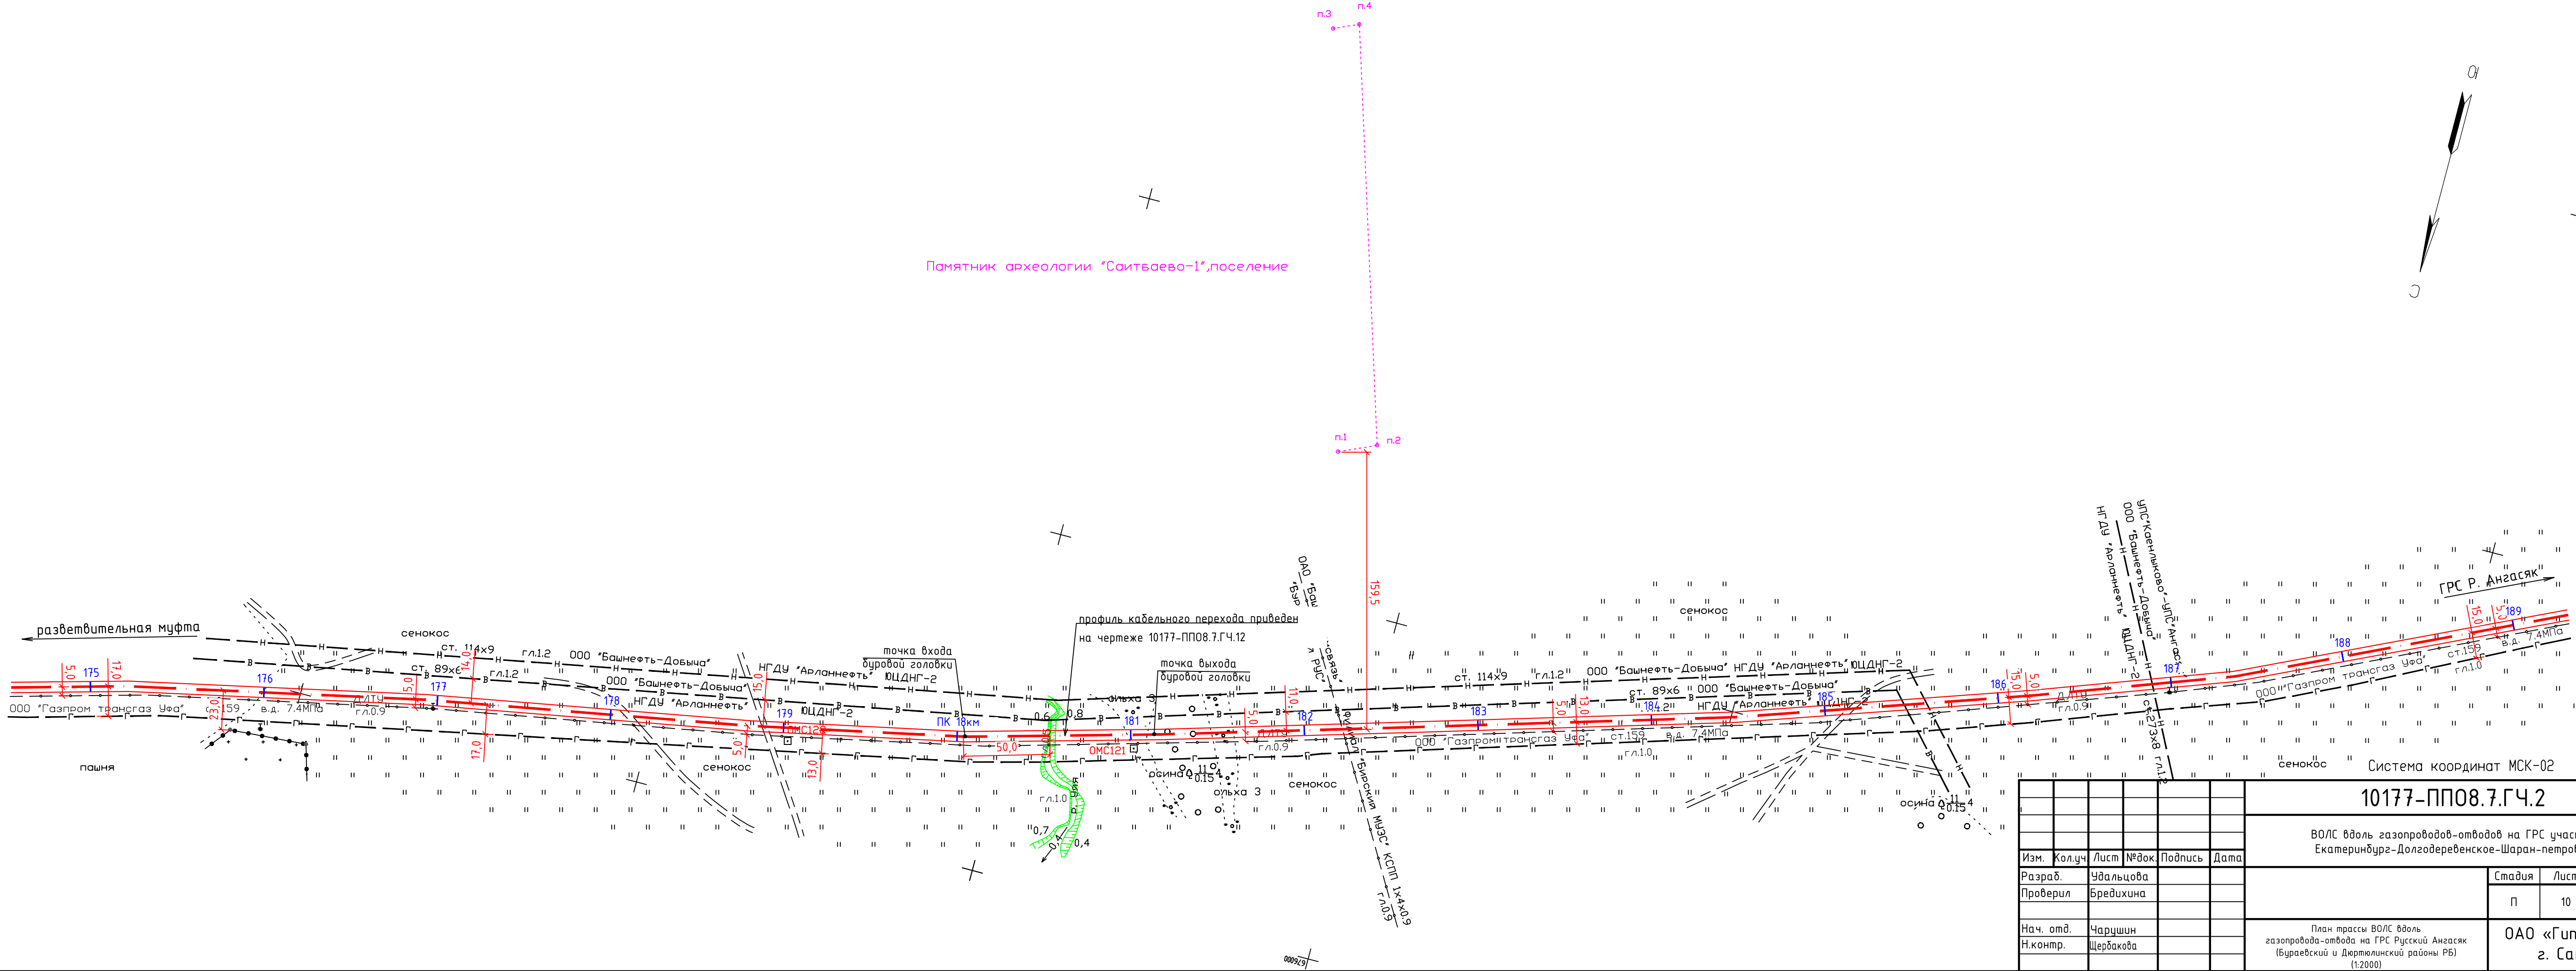

10177-ПП08.7.ГЧ.2					
ВОЛС вдоль газопроводов-отводов на ГРС участка Екатеринбург-Долгобереженское-Шаран-петровск					
Изм.	Кол.уч.	Лист	№док.	Подпись	Дата
Разраб.	Удальцова				
Проверил	Бредихина				
Нач. отд.	Чарушин				
Н.контр.	Щербакова				
План трассы ВОЛС вдоль газопровода-отвода на ГРС Русский Ангасяк (Бурьевский и Дюртюлинский районы РБ) (1:2000)				Стадия	Лист
				П	10
				ОАО «Гипросвязь» г. Самара	