


Согласовано					
Взам. инв. №					
Подпись и дата					
Инв. № подл.					

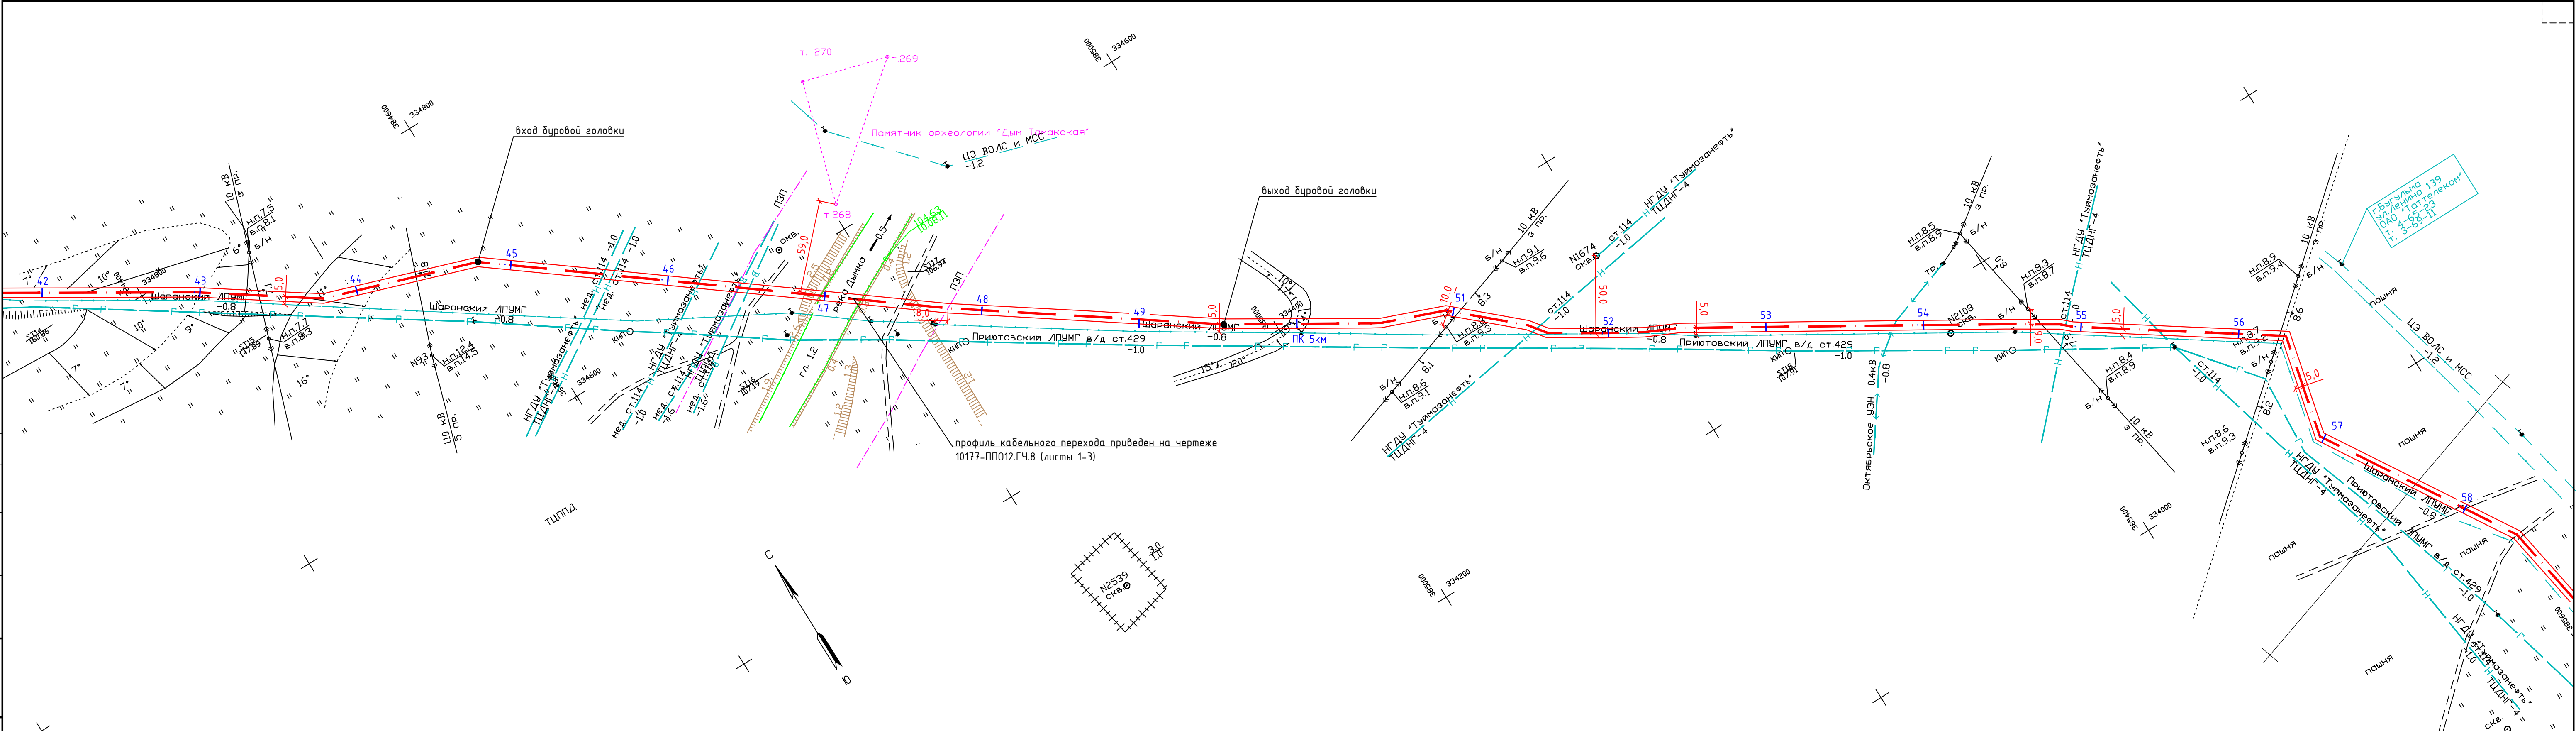

10177-ПП012.ГЧ.2					
ВОЛС вдоль газопроводов-отводов на ГРС участка Екатеринбург-Долгобереженское-Шаран-петровск					
Изм.	Кол.уч.	Лист	№ док.	Подпись	Дата
Разраб.	Кузовкина				
Проверил	Бредихина				
Нач. отд.	Чарушин				
Н.контр.	Щербакова				
Приютловское ЛПУМГ				Стадия	Лист
				П	5
План трассы ВОЛС вдоль газопроводов-отводов на ГРС Октябрьский (Ютазинский и Бавлинский районы РТ, г. Октябрьский РБ) (1:2000)				ОАО «Гипросвязь» г. Самара	