


Приложение №2

Графическая схема расположения объекта культурного
(археологического) наследия:
«Руины Собора Казанской иконы Божьей Матери с Пещерным храмом»
на территории объекта культурного наследия
местного значения «Богородицкий женский монастырь,
конец XVII-вторая половина XIX вв.»
(постановление Главы администрации г.Казани №1342 от 19.10.1995);

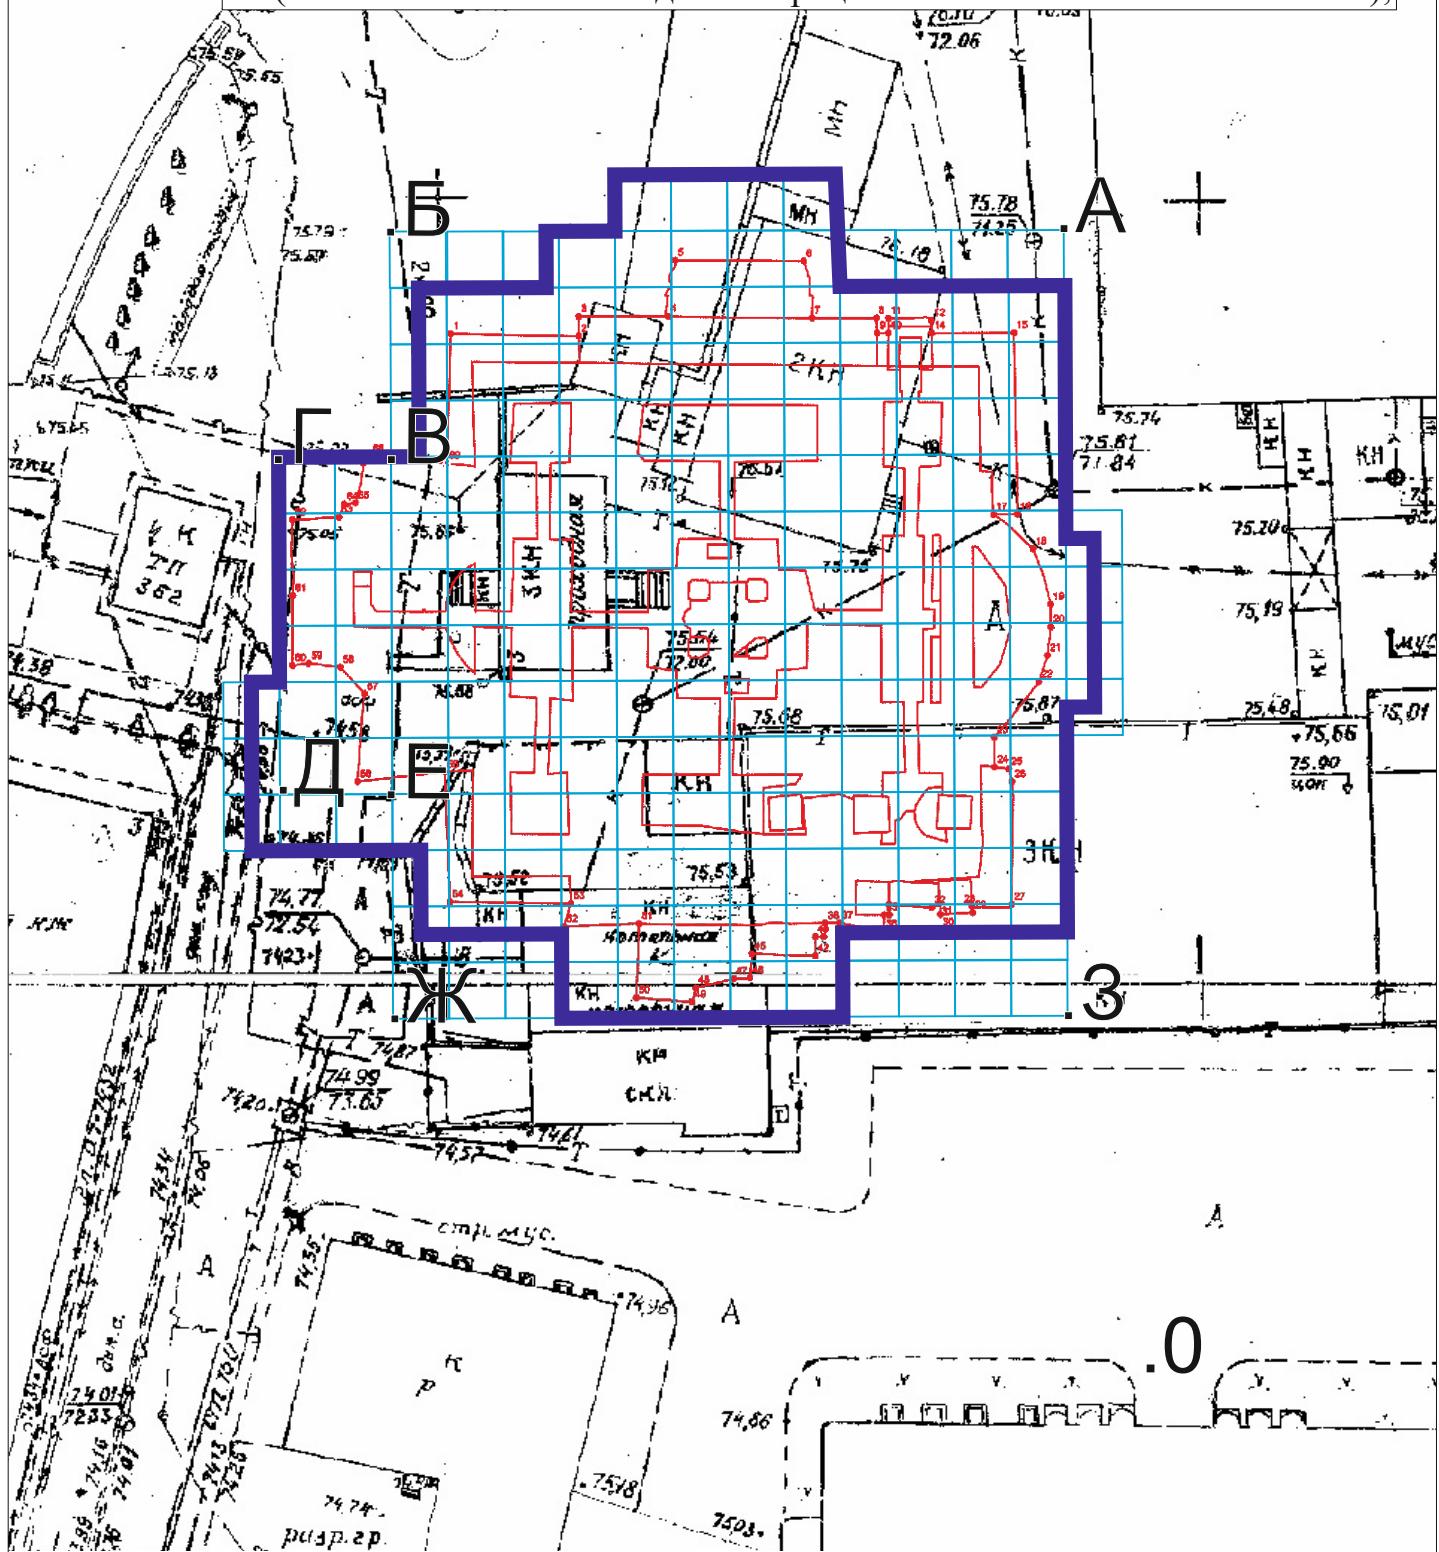

Ситуационный план работ.

 археологические исследования

А,Б,В,Г,Д,Е,Ж,3, - углы раскопа
.0 - временный строительный репер

0 15 м