
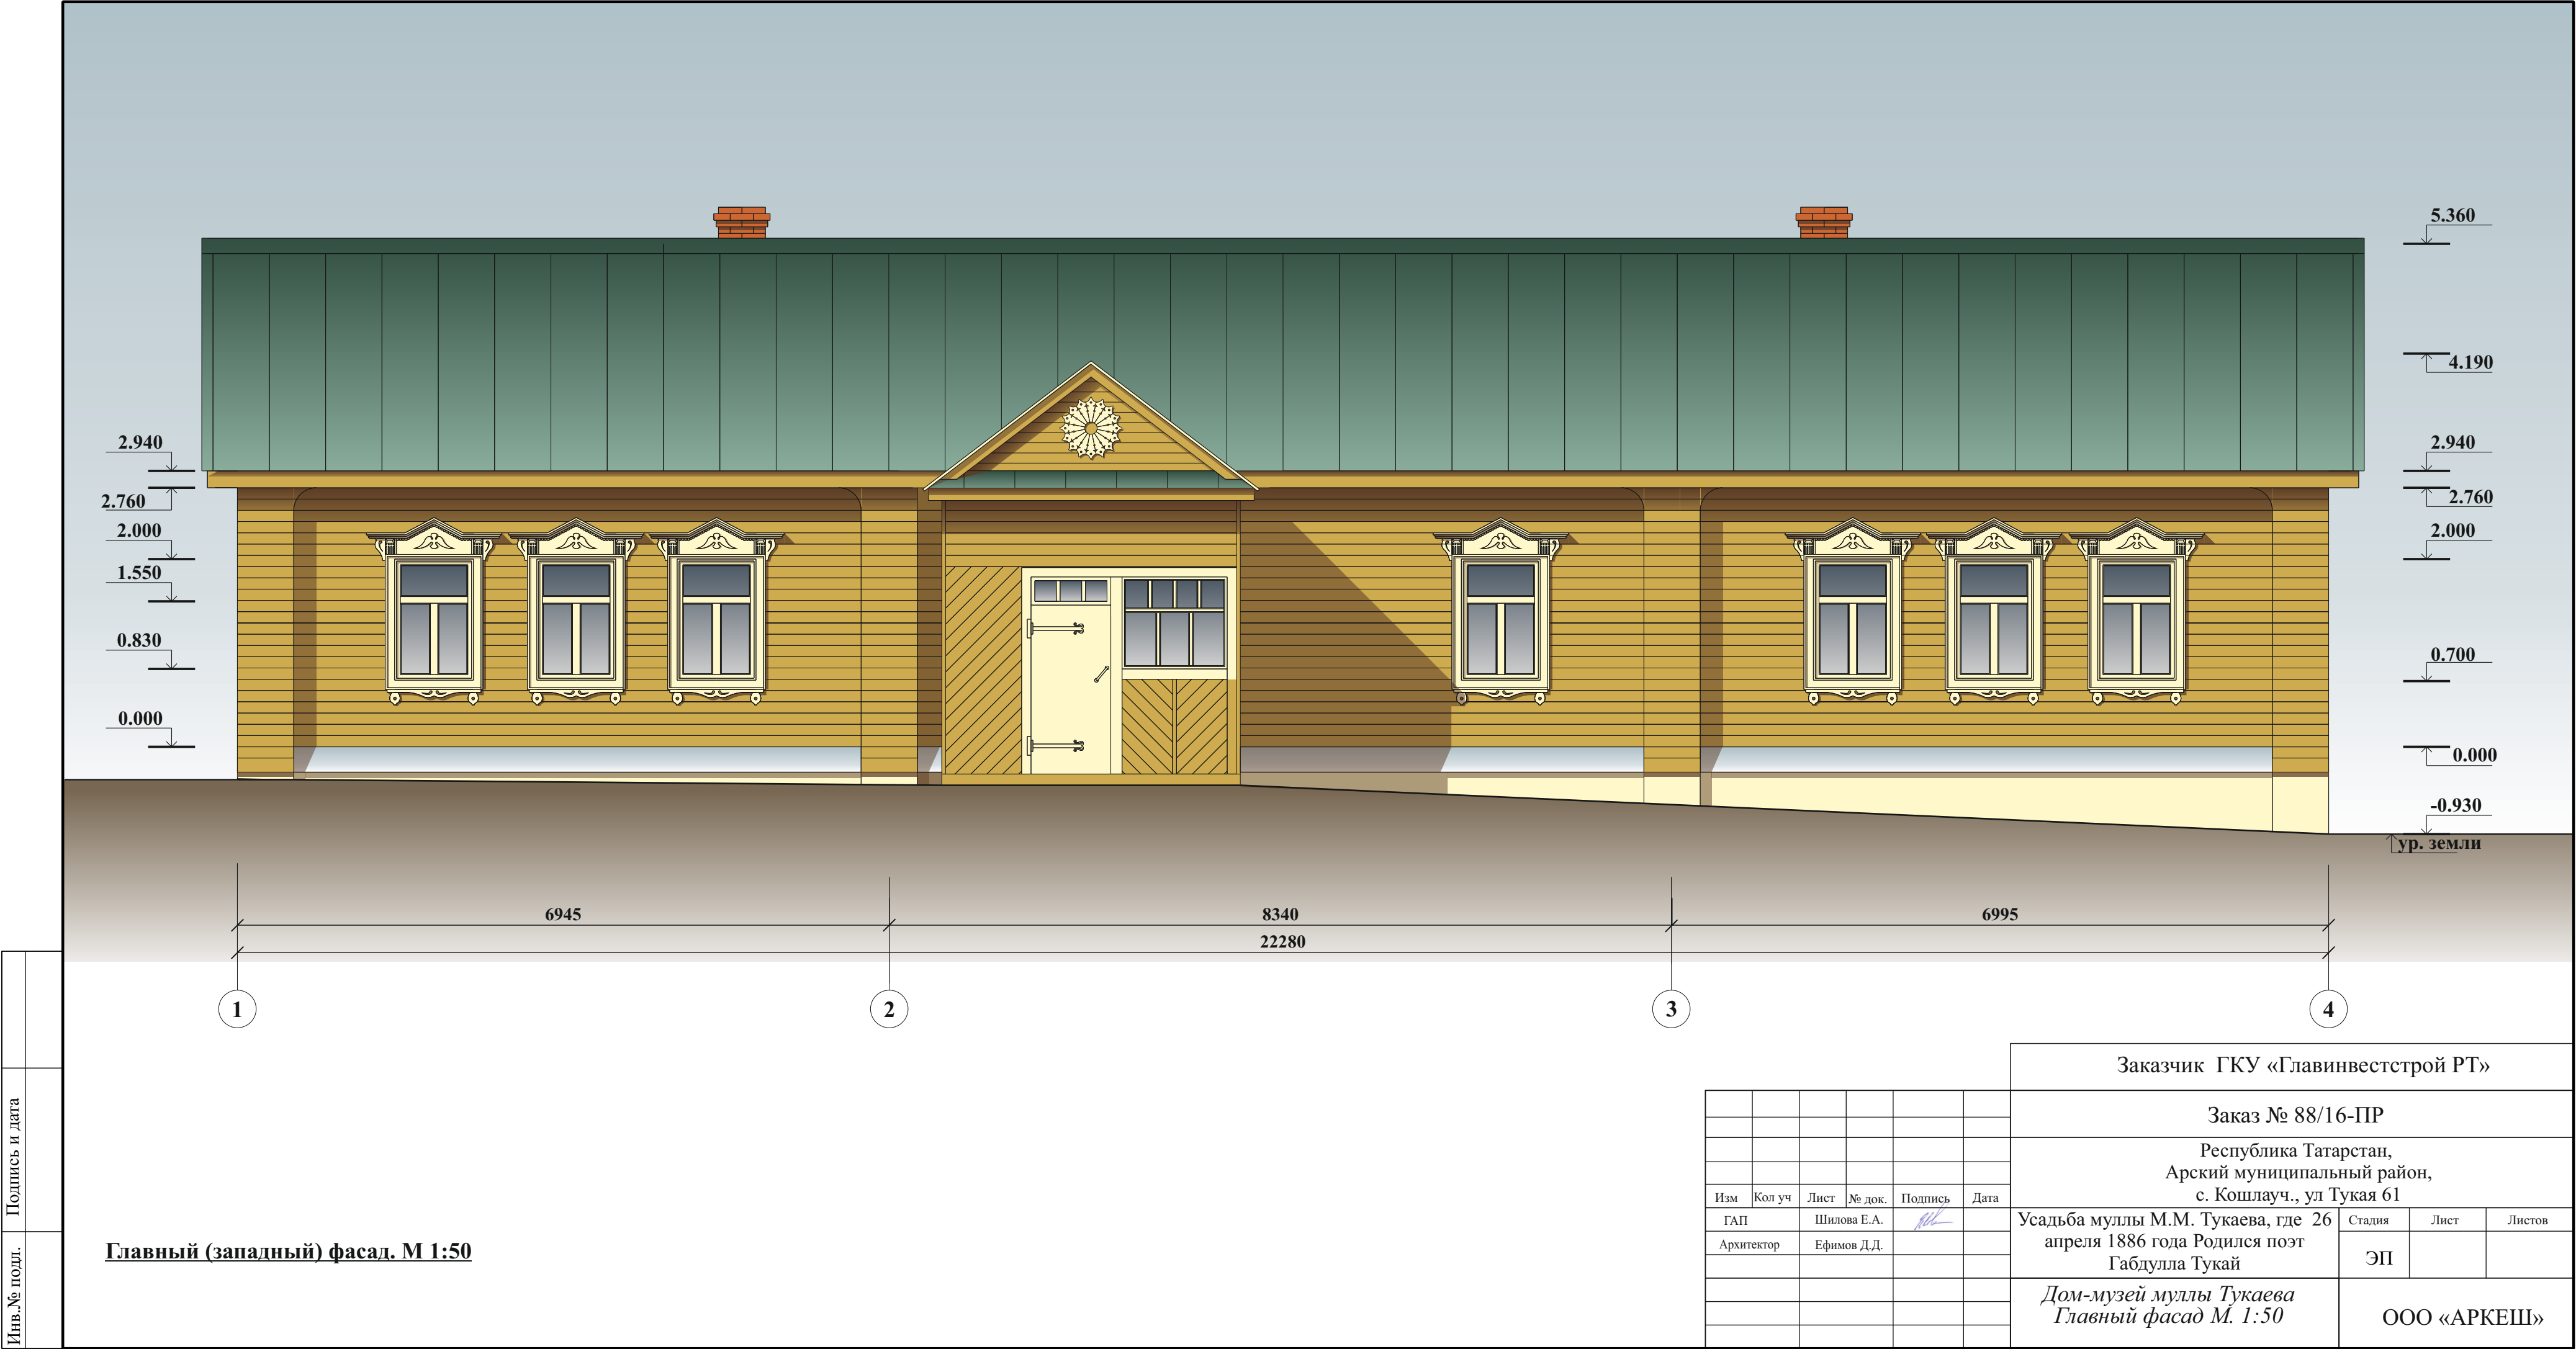


Инва.№ подл.	Подпись и дата

						Заказчик ГКУ «Главинвестстрой РТ»			
						Заказ № 88/16-ПР			
						Республика Татарстан, Арский муниципальный район, с. Кошлауч., ул Тукая 61			
Изм	Кол уч	Лист	№ док.	Подпись	Дата	Усадьба муллы М.М. Тукаева, где 26 апреля 1886 года Родился поэт Габдулла Тукай	Стадия	Лист	Листов
ГАП		Шилова Е.А.					ЭП		
Архитектор		Ефимов Д.Д.							
						Дом-музей муллы Тукаева Восточный фасад М. 1:50	ООО «АРКЕШ»		






Инв.№ подл.	Подпись и дата


Эскизный проект. Развертка по восточной стороне двора усадьбы. М 1:100

							Заказчик ГКУ «Главинвестстрой РТ»			
							Заказ № 88/16-ПР			
							Республика Татарстан, Арский муниципальный район, с. Кошлауч., ул Тукая 61			
Изм	Кол уч	Лист	№ док.	Подпись	Дата		Усадьба муллы М.М. Тукаева, где 26 апреля 1886 года Родился поэт Габдулла Тукай	Стадия	Лист	Листов
ГАП			Шилова Е.А.					ЭП		
Архитектор			Ефимов Д.Д.				Развертка по вост. ст.М. 1:100	ООО «АРКЕШ»		

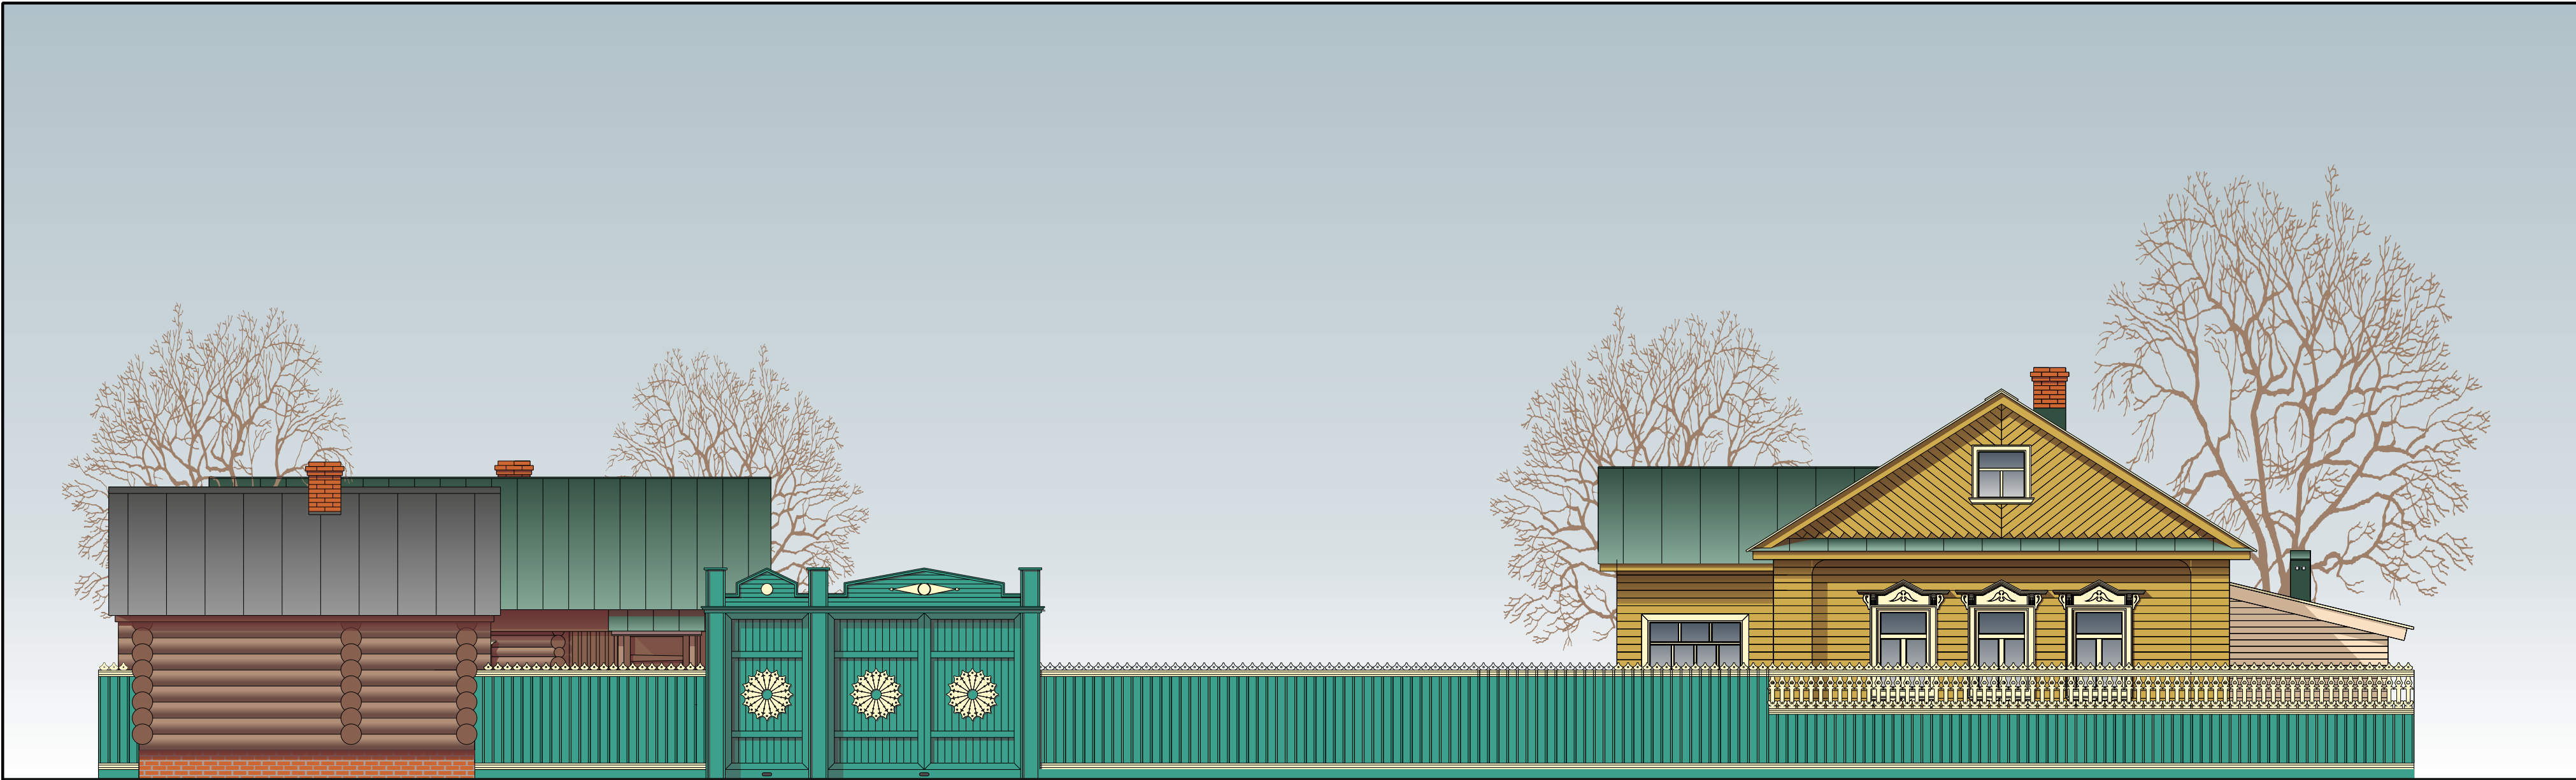

Инв.№ подл.	
Подпись и дата	


Эскизный проект. Развертка по улице. М 1:75


						Заказчик ГКУ «Главинвестстрой РТ»			
						Заказ № 88/16-ПР			
						Республика Татарстан, Арский муниципальный район, с. Кошлауч., ул Тукая 61			
Изм	Кол уч	Лист	№ док.	Подпись	Дата	Усадьба муллы М.М. Тукаева, где 26 апреля 1886 года Родился поэт Габдулла Тукай	Стадия	Лист	Листов
ГАП		Шилова Е.А.					ЭП		
Архитектор		Ефимов Д.Д.							
						Развертка по улице М. 1:75	ООО «АРКЕШ»		



Инв.№ подл.	
Подпись и дата	

Развертка по западной стороне двора усадьбы. М 1:100


						Заказчик ГКУ «Главинвестстрой РТ»			
						Заказ № 88/16-ПР			
						Республика Татарстан, Арский муниципальный район, с. Кошлауч., ул Тукая 61			
Изм	Кол уч	Лист	№ док.	Подпись	Дата	Усадьба муллы М.М. Тукаева, где 26 апреля 1886 года Родился поэт Габдулла Тукай	Стадия	Лист	Листов
ГАП		Шилова Е.А.					ЭП		
Архитектор		Ефимов Д.Д.							
						Развертка по зап. ст. М. 1:100	ООО «АРКЕШ»		

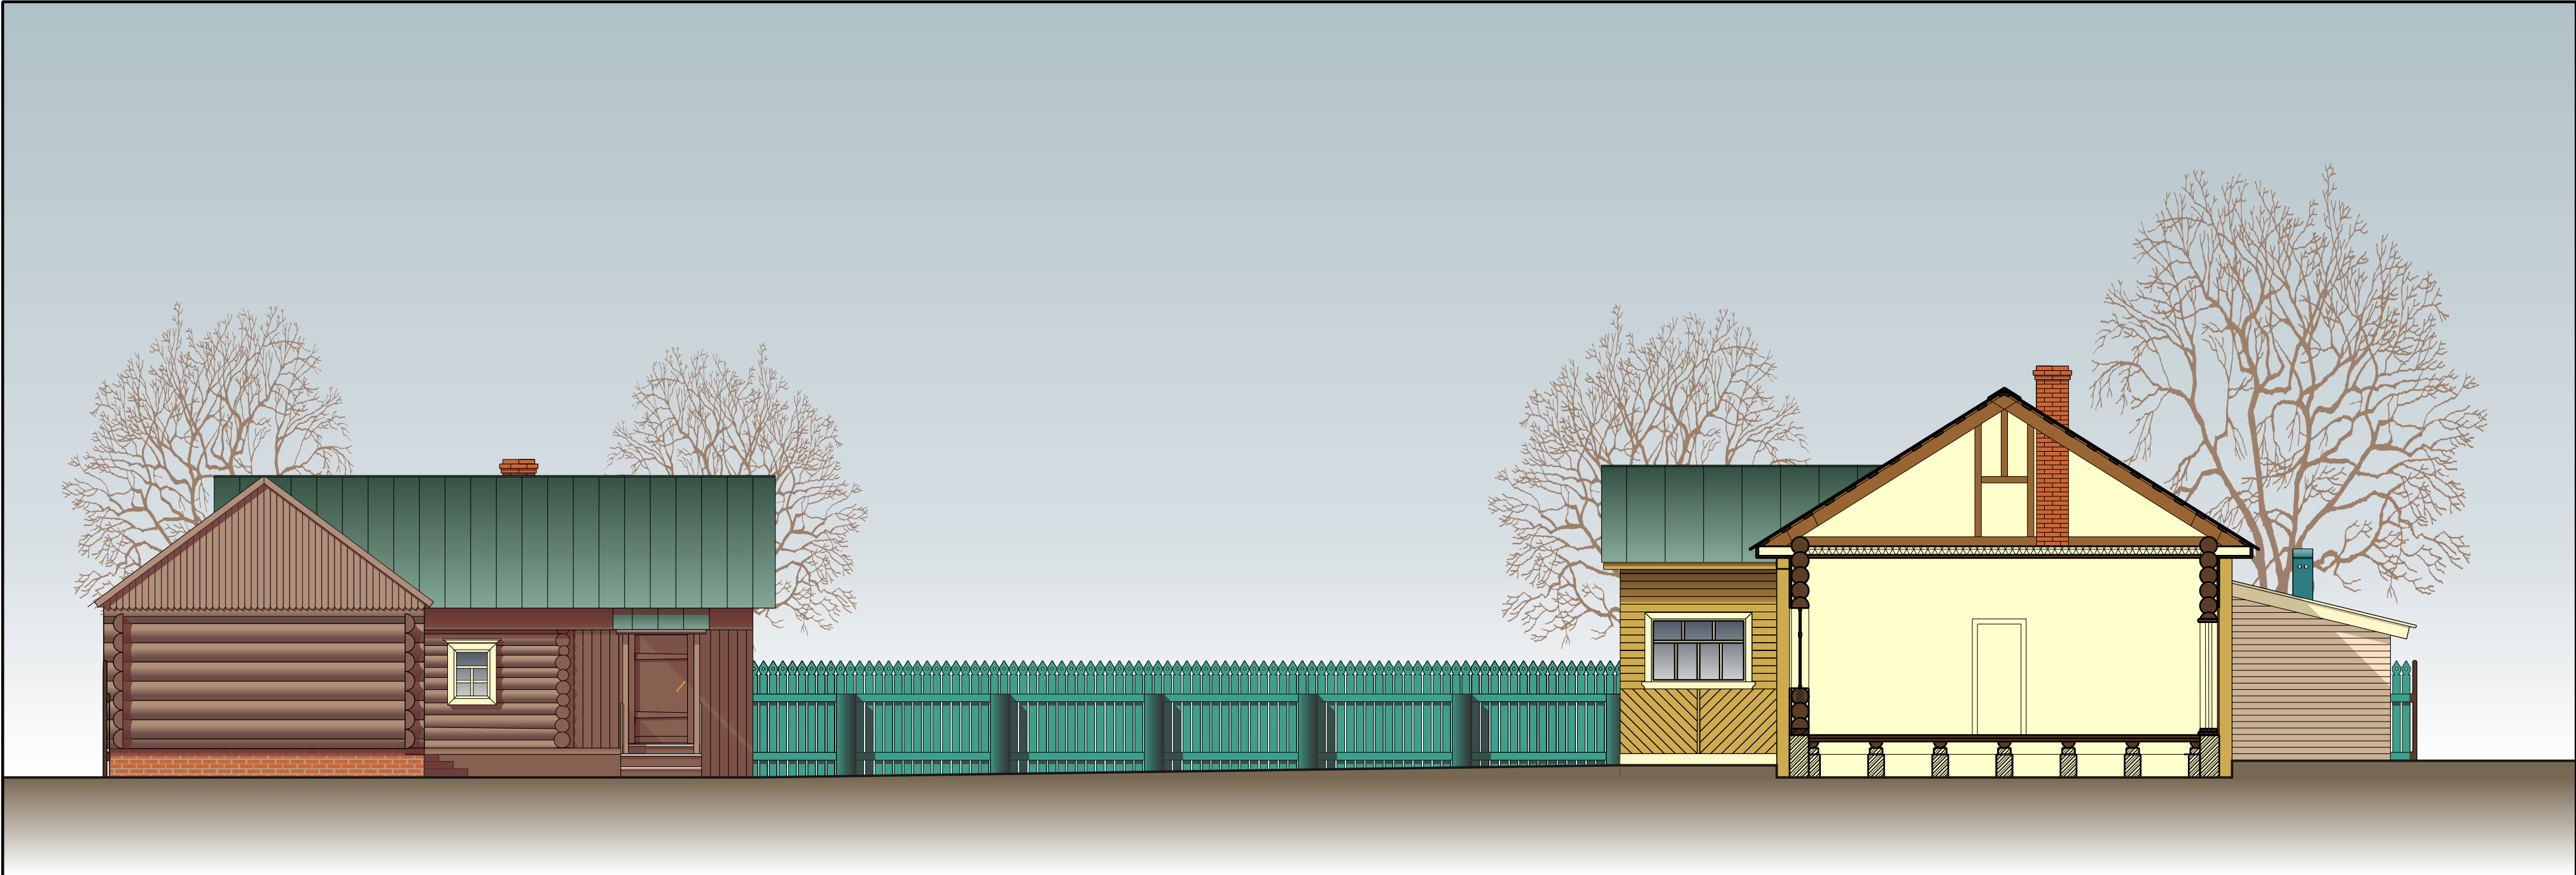

Инв.№ подл.	Подпись и дата

Развертка по северной стороне двора усадьбы. М 1:75

						Заказчик ГКУ «Главинвестстрой РТ»			
						Заказ № 88/16-ПР			
						Республика Татарстан, Арский муниципальный район, с. Кошлауч., ул Тукая 61			
Изм	Кол уч	Лист	№ док.	Подпись	Дата	Усадьба муллы М.М. Тукаева, где 26 апреля 1886 года Родился поэт Габдулла Тукай	Стадия	Лист	Листов
ГАП			Шилова Е.А.				ЭП		
Архитектор			Ефимов Д.Д.			Развертка по сев. стор. М. 1:75	ООО «АРКЕШ»		

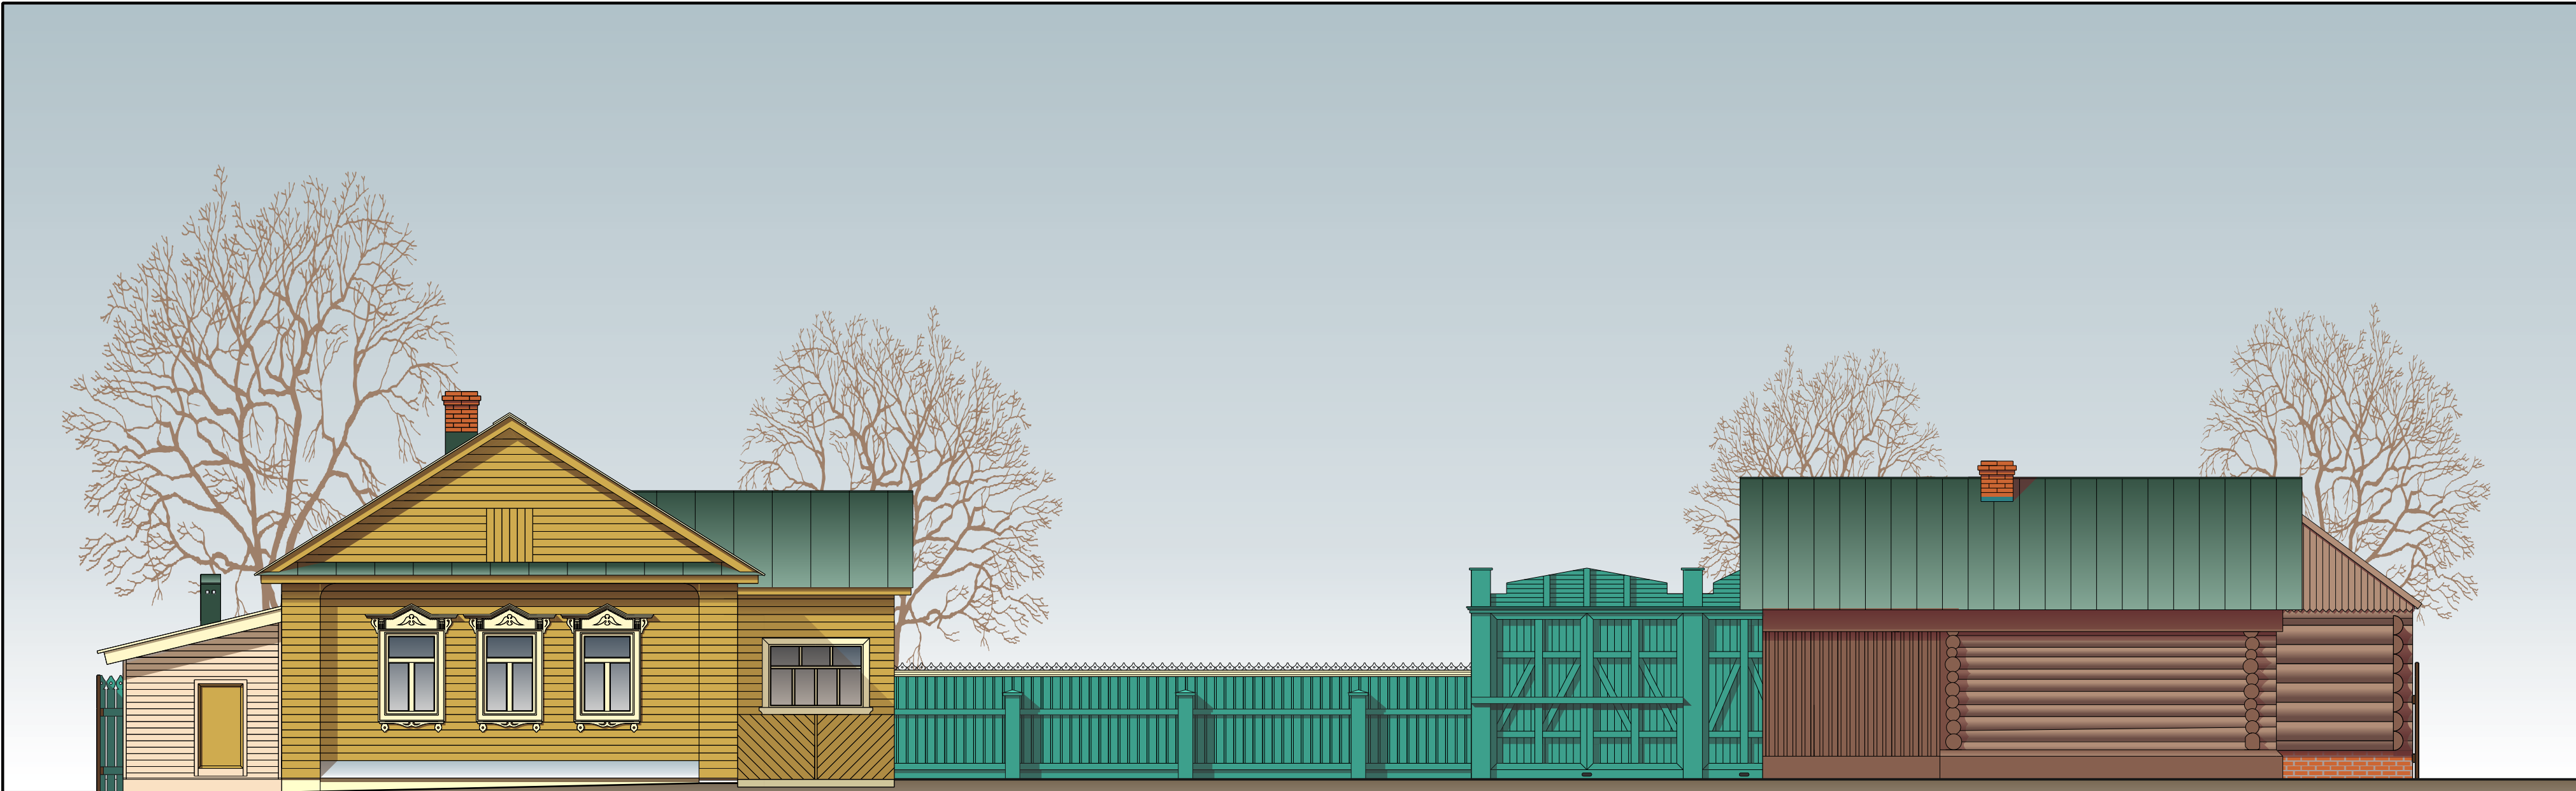

Инв.№ подл.	Подпись и дата

Развертка по южной стороне двора усадьбы. М 1:75

						Заказчик ГКУ «Главинвестстрой РТ»			
						Заказ № 88/16-ПР			
						Республика Татарстан, Арский муниципальный район, с. Кошлауч., ул Тукая 61			
Изм	Кол уч	Лист	№ док.	Подпись	Дата	Усадьба муллы М.М. Тукаева, где 26 апреля 1886 года Родился поэт Габдулла Тукай	Стадия	Лист	Листов
ГАП			Шилова Е.А.				ЭП		
Архитектор			Ефимов Д.Д.						
						Развертка по южн. ст. М. 1:75	ООО «АРКЕШ»		